

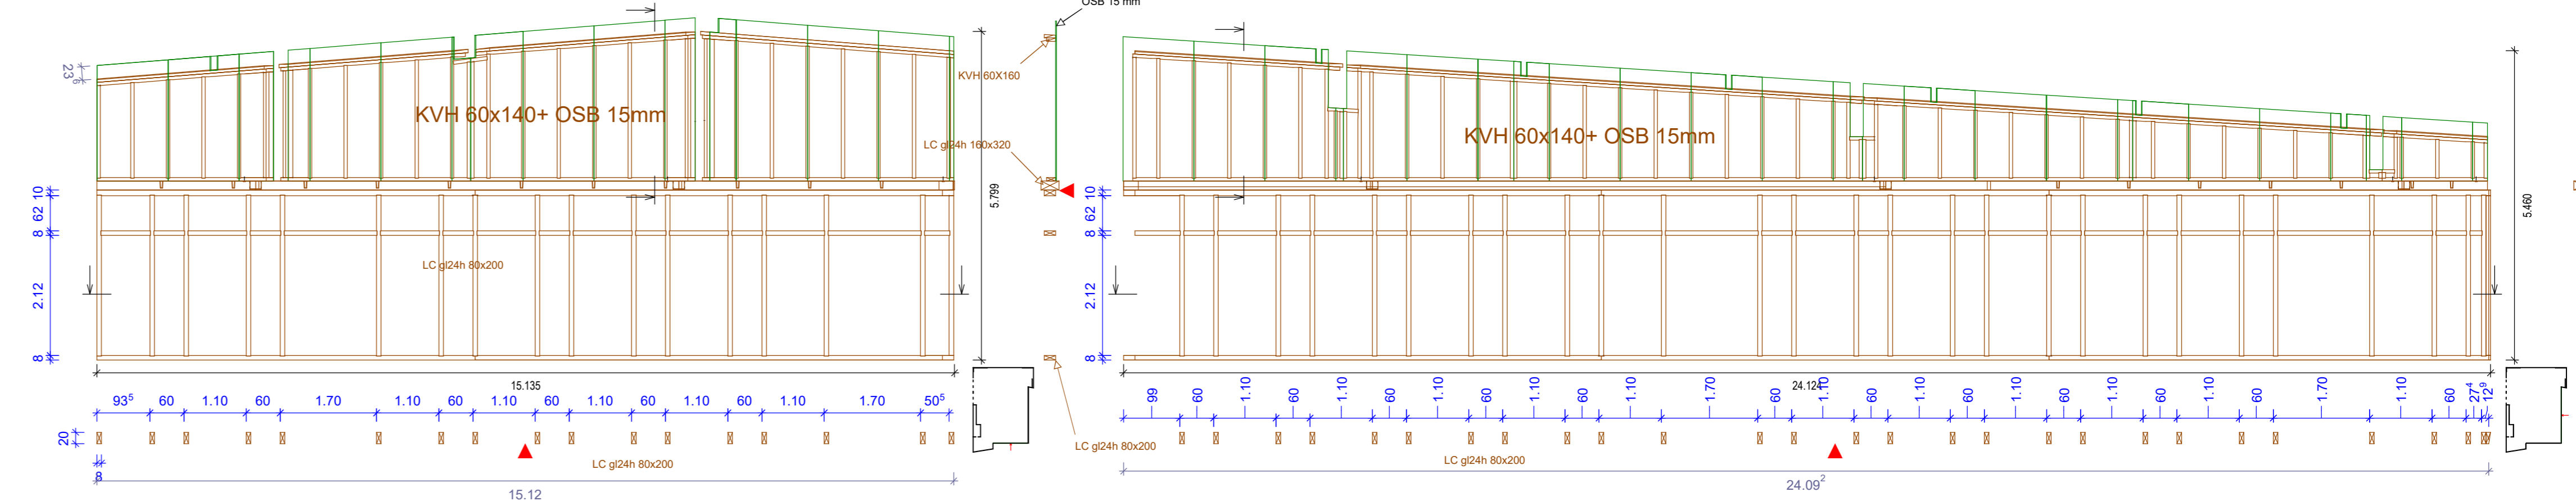


Echelle: 1 : 75
Vue en plan charpente

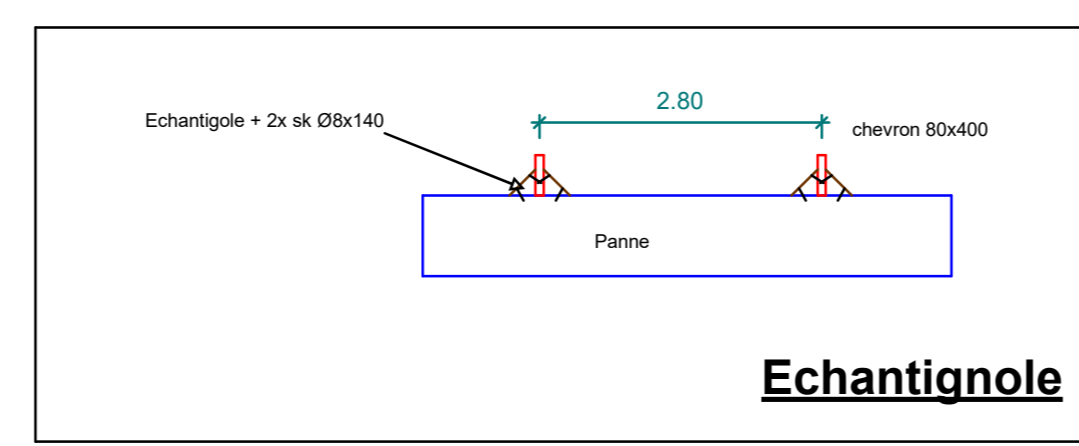


Mur Rideau 1
Echelle : 1/75

Mur Rideau 22
Echelle : 1/75

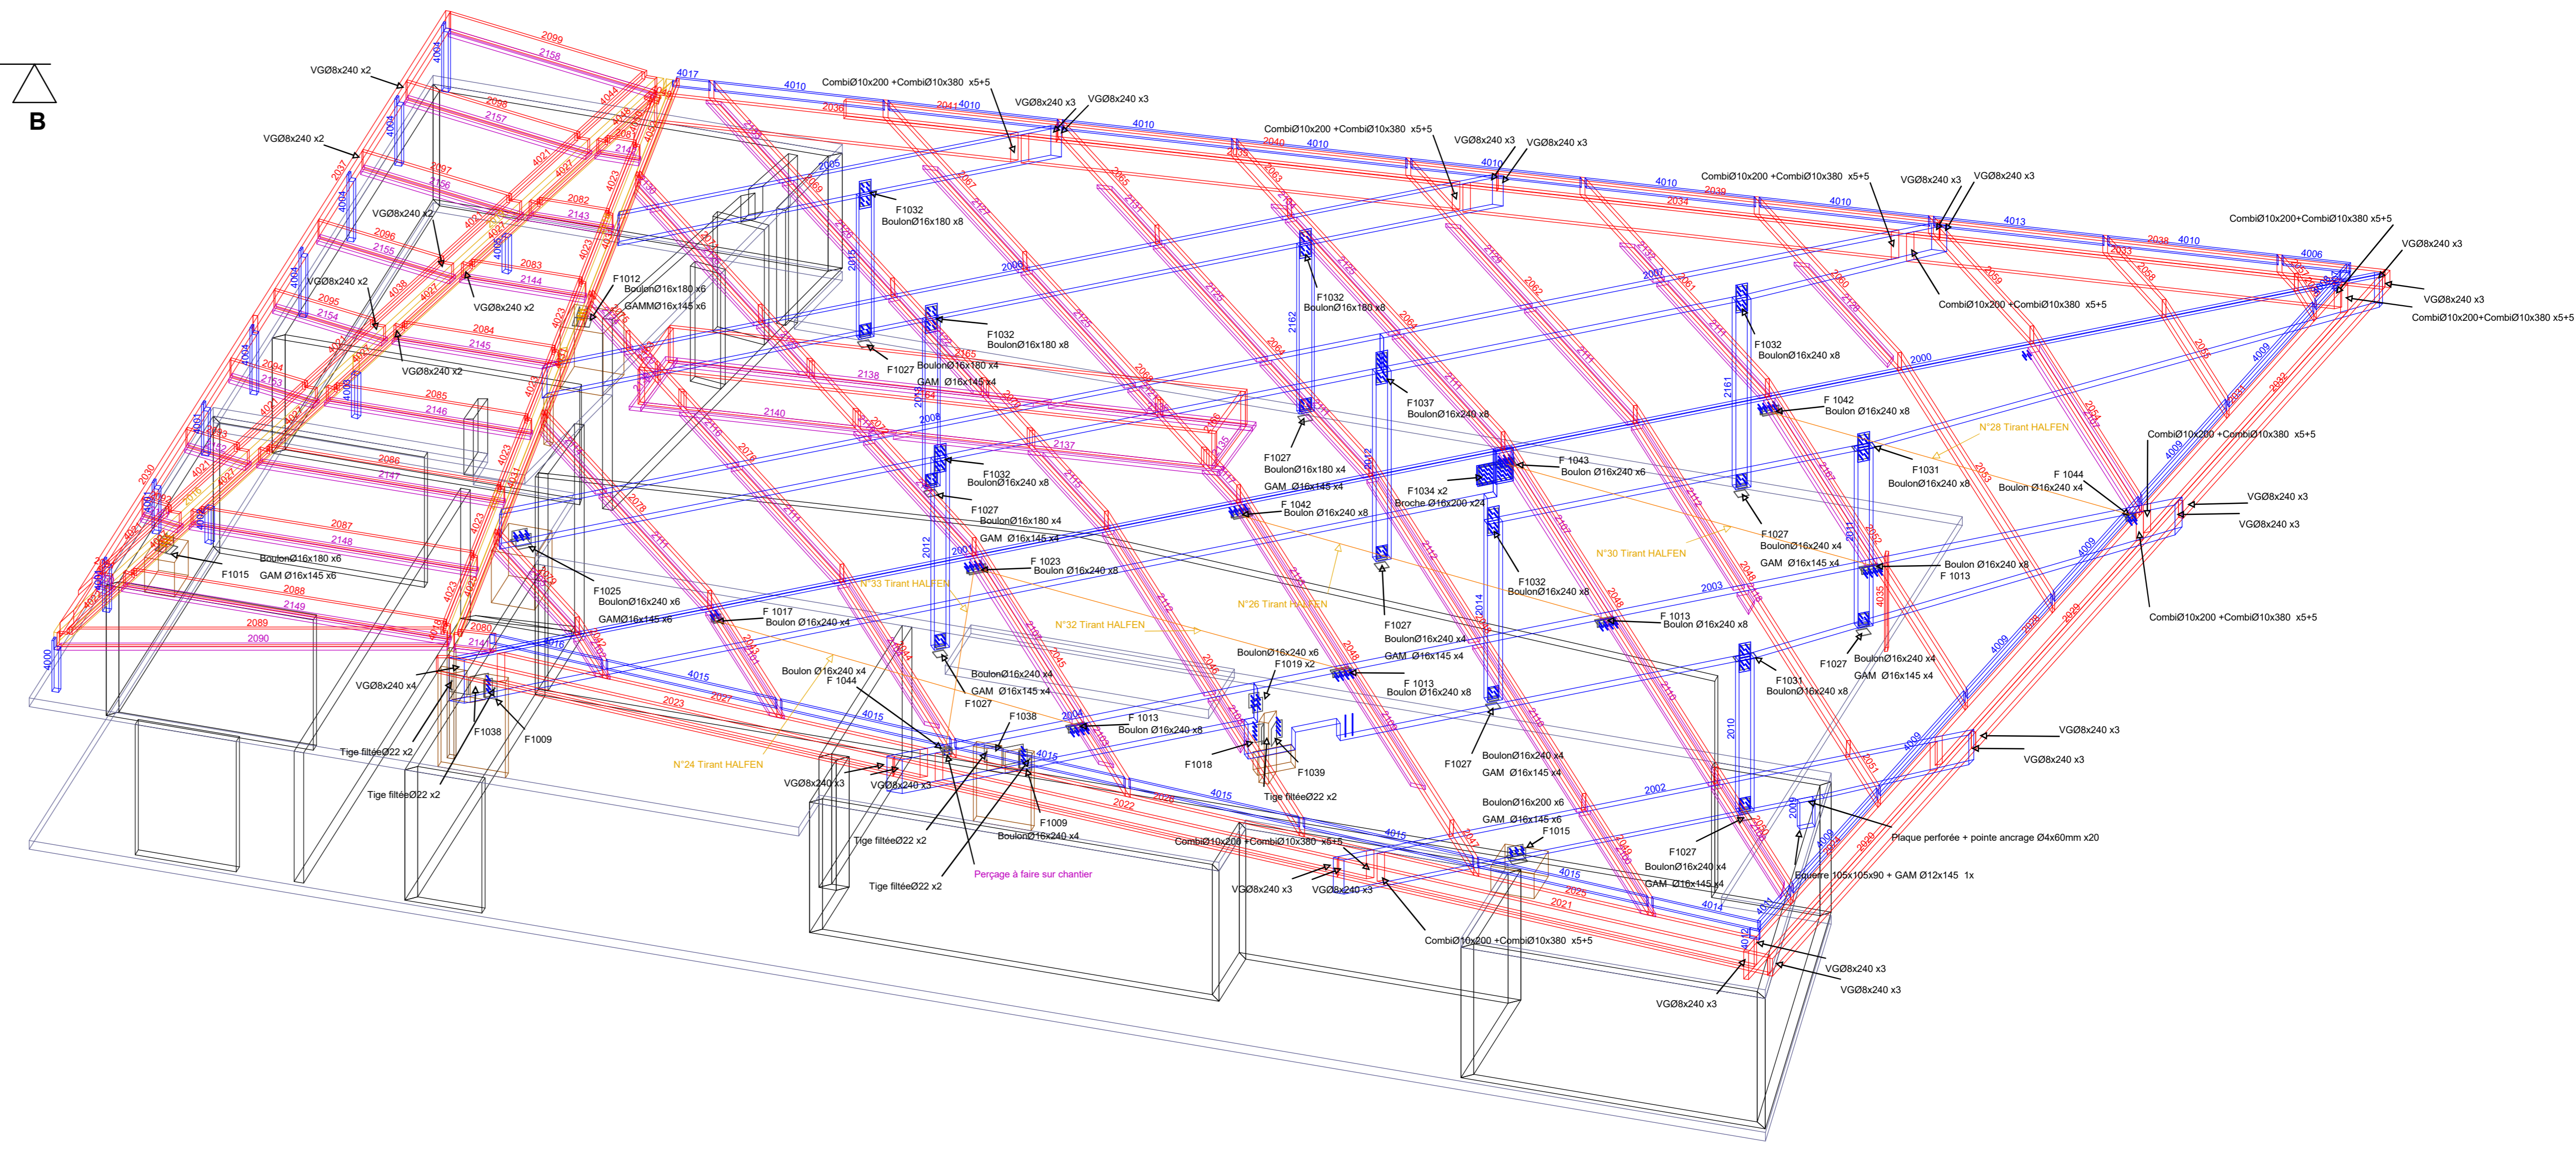

Echantignole

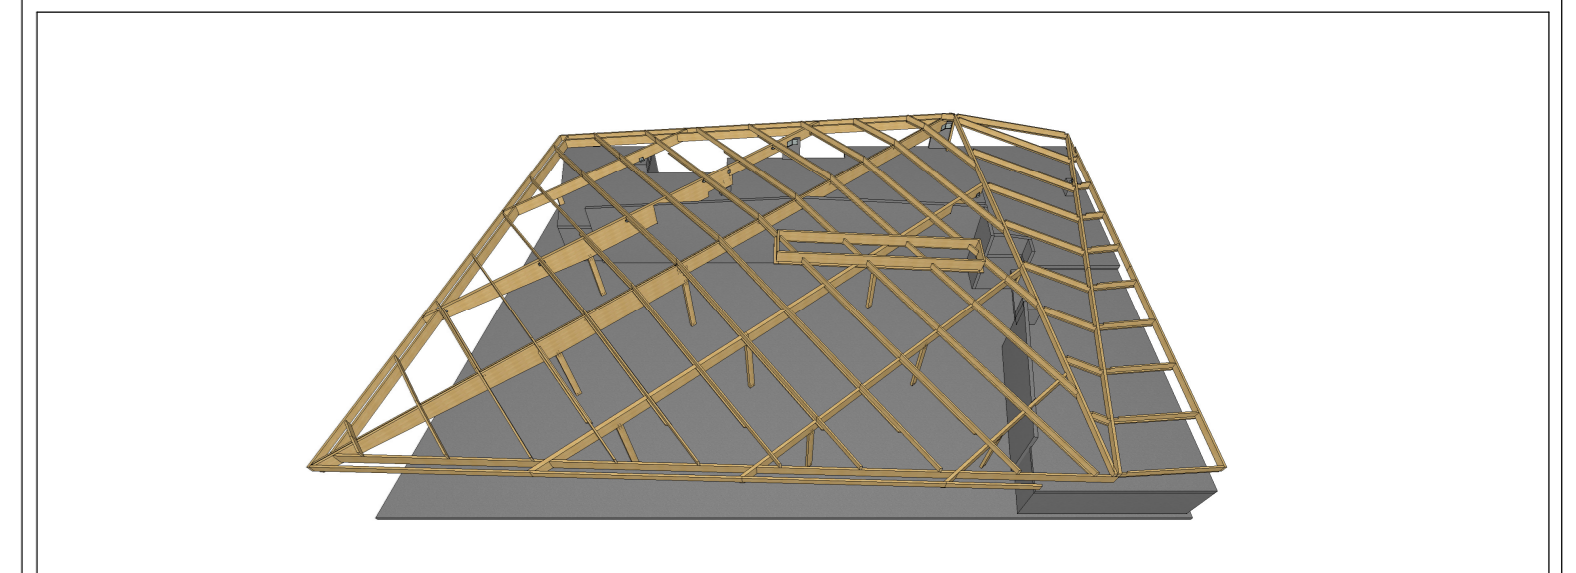


GIROLD
constructions bois
5 rue d'Alsace 67140 BARR 03 88 08 73 76 info@girold.com



Maison de L'Agriculture
Adresse du chantier : 2 rue de Rome SCHILTIGHEIM

N° affaire 219	Maître d'ouvrage SCMA	Maître d'oeuvre Atelier GROSSIORD Architectes ECONOM MP CONSEIL	Dessiné par NC
Plan réf. PAC 3	CHARPENTE MUR RIDEAU, COUPES & DETAILS		Date d'édition 03/09/2019
Indice :	Modifications apportées :		Date modif :
-	-		-
-	-		-
-	-		-
-	-		-

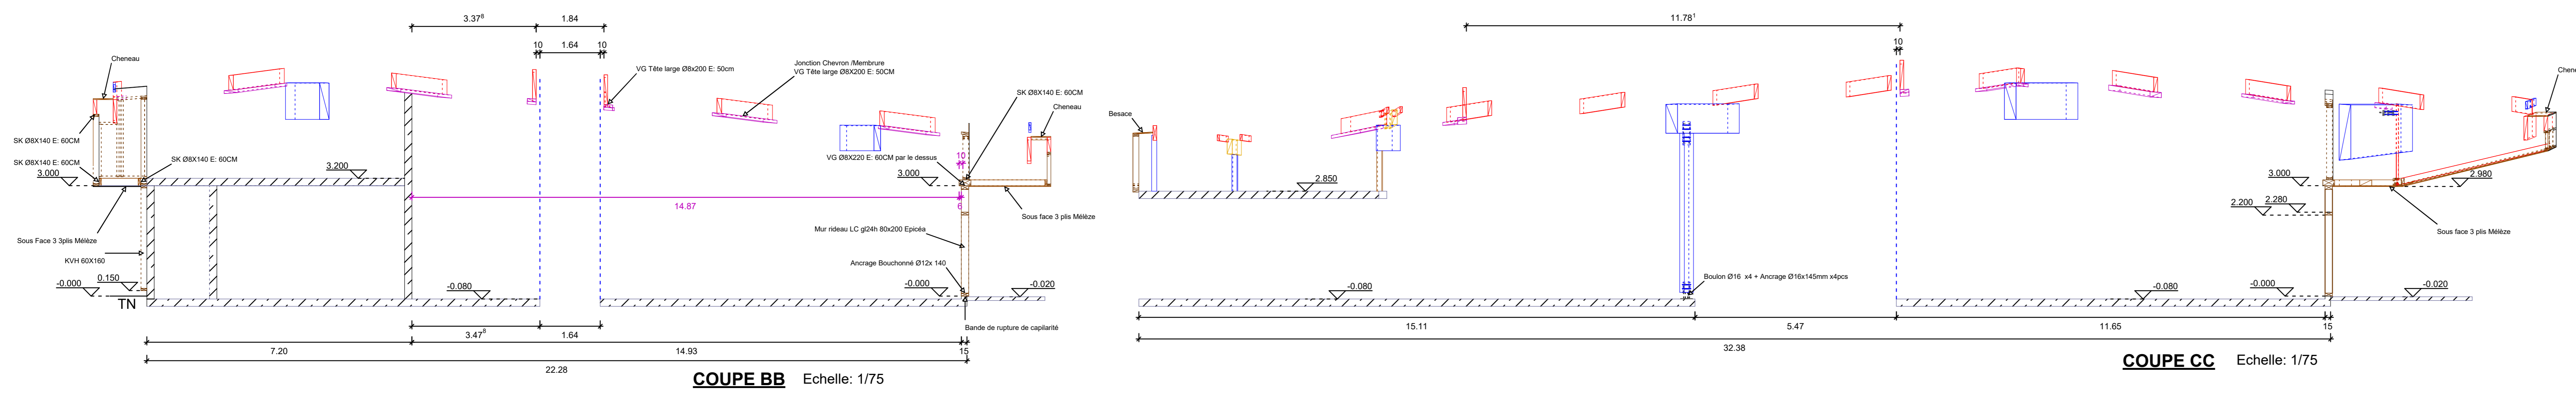

COUPE BB Echelle: 1/75

COUPE CC Echelle: 1/75