



Echelle: 1 : 50
VUE EN PLAN charpente

Echelle: 1 : 70
3D charpente

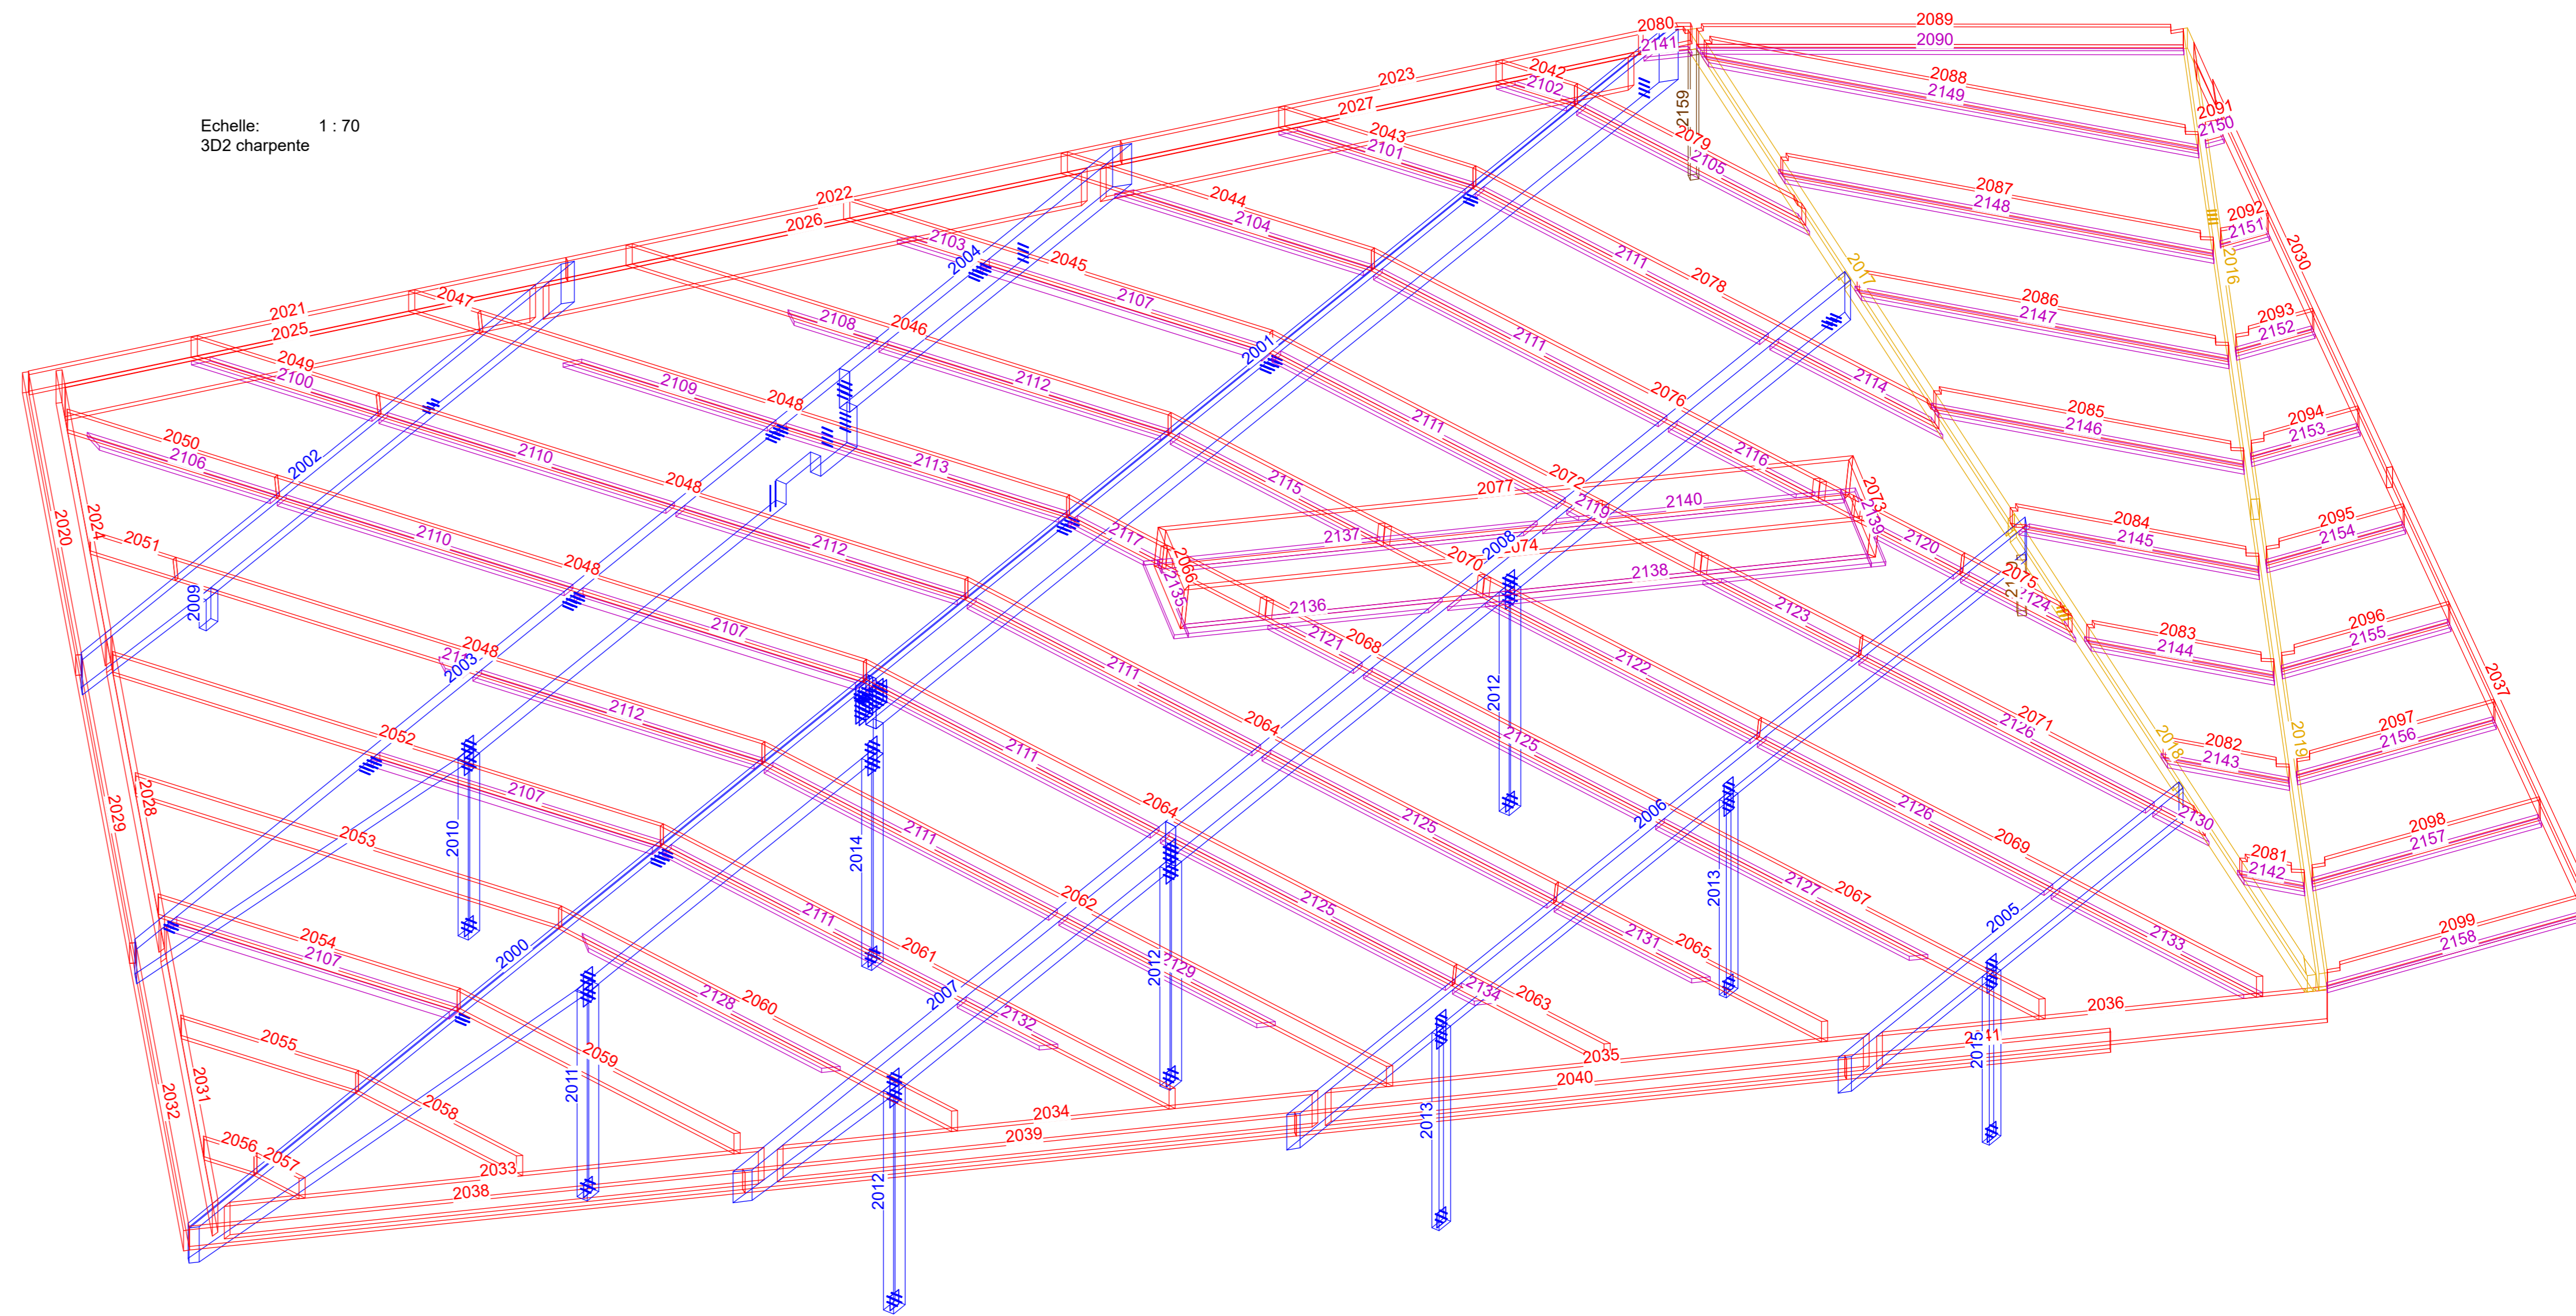

Echelle: 1 : 110
3d charpente

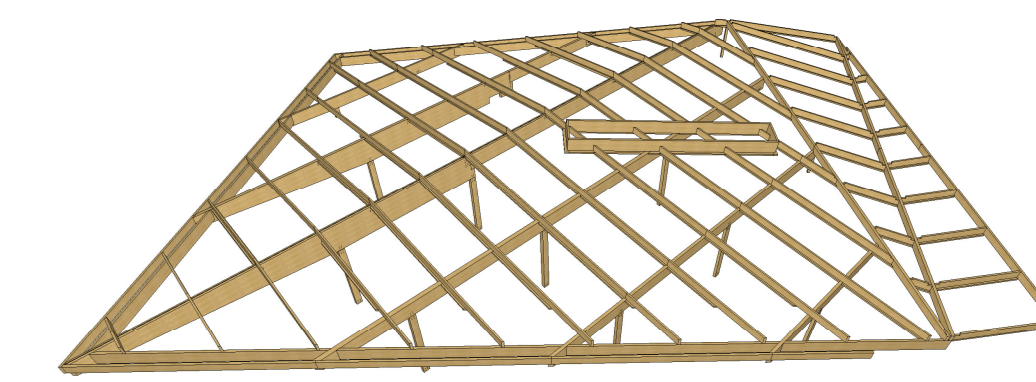

GIROLD
constructions bois

5 rue d'Alsace 67140 BARR 03 88 08 73 76 info@girold.com



Restaurations et Extension de la résidence Bartischgut

Adresse du chantier : 2 rue de Rome SCHILTIGHEIM

N° affaire 286B	Maître d'ouvrage SCMA	Maître d'oeuvre	Dessiné par
Plan réf. PAC 1	CHARPENTE LC		Date d'édition 15/07/2019
Indice :	Modifications apportées :		Date modif :
-	-		-
-	-		-
-	-		-
-	-		-