



VUE EN PLAN CHARPENTE - Ech 1/50°

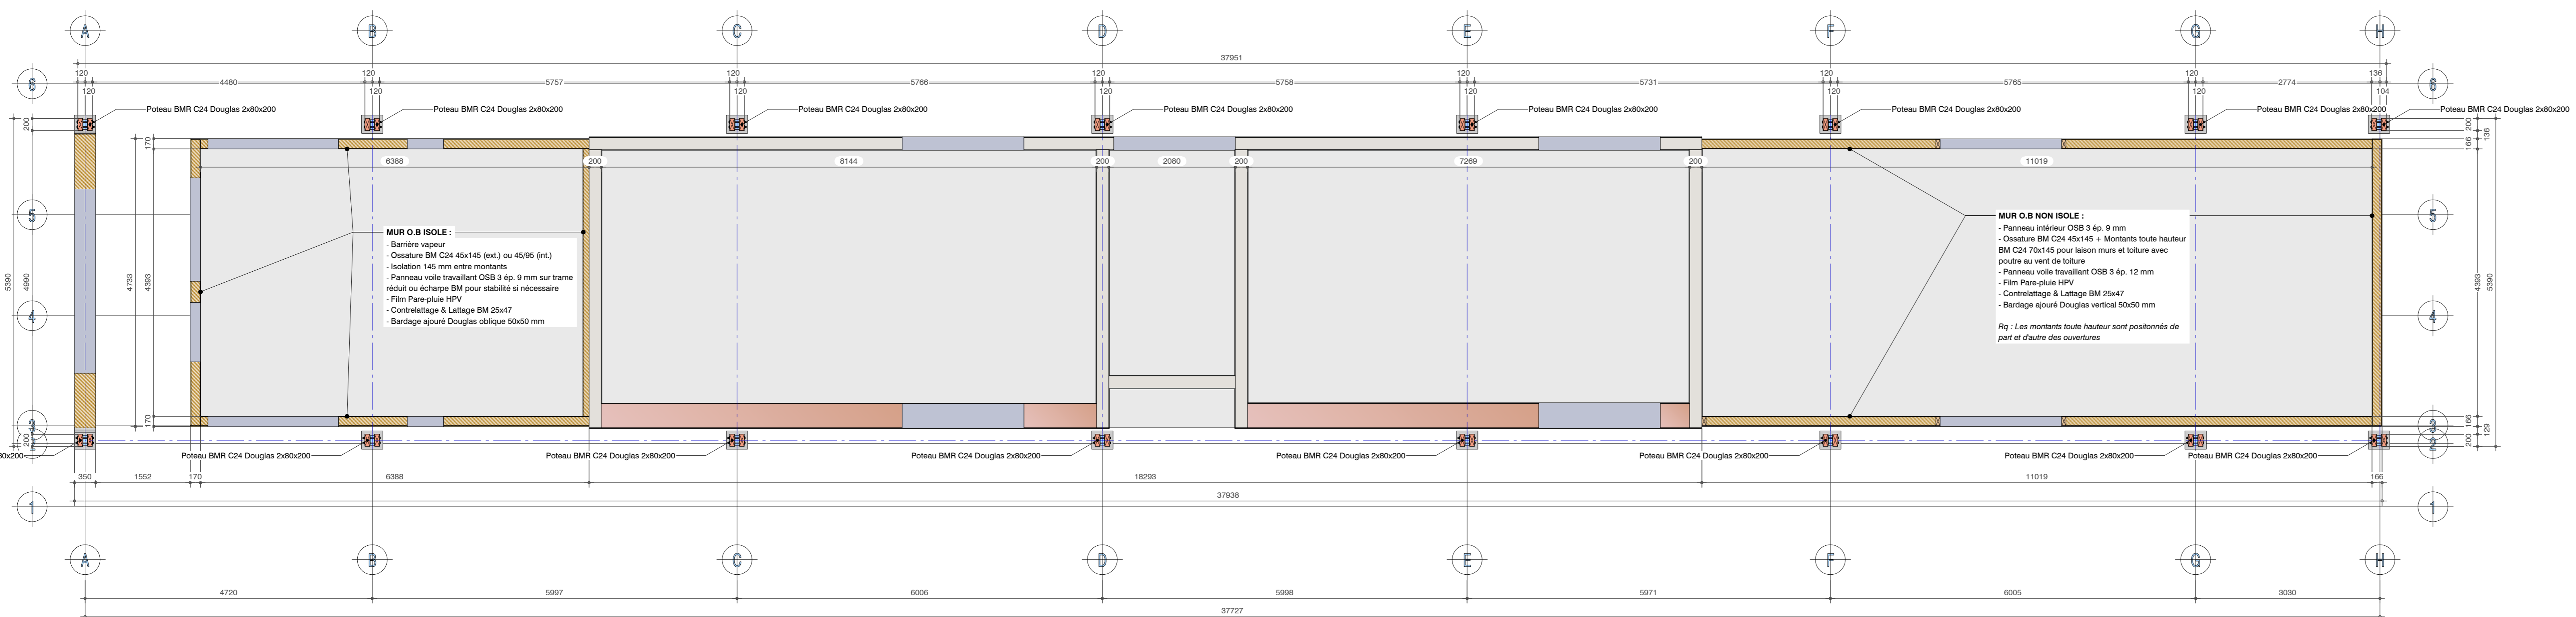

VUE EN PLAN NIVEAU +1.0m - Ech 1/50°

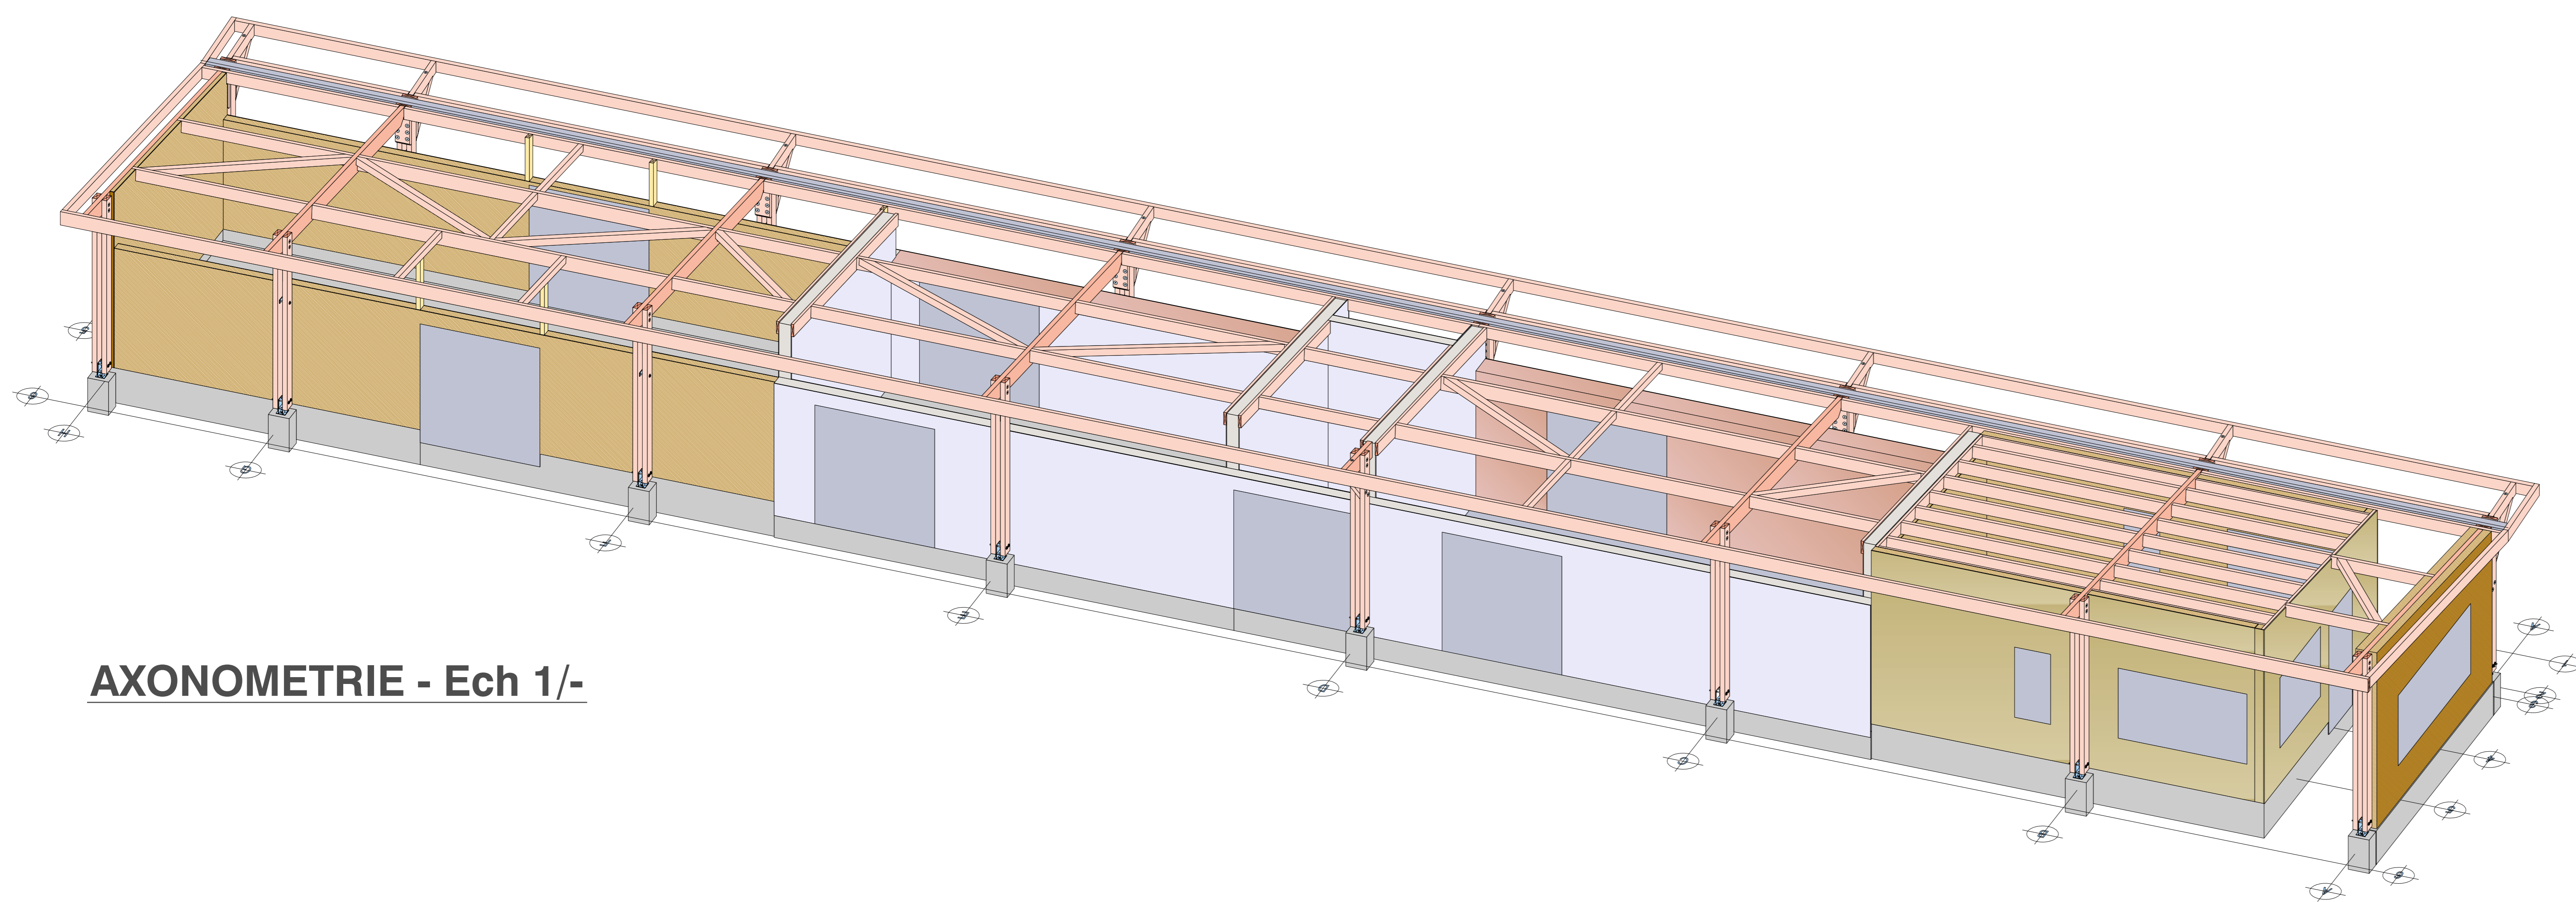

AXONOMETRIE - Ech 1/-

DOSSIER N° 0498 Déchetterie de Liffré

MAITRISE D'OUVRAGE
SMICTOM d'Ille et Rance
1 La Lande CS 50005
35190 TINTENIAC
Tél : 02.99.68.03.15

MAITRISE D'OEUVRE
1012LA
14 rue Frédéric Sachet
Bâtiment 2
35000 Rennes

Atelier Architecture Sarah Fruit
23 rue des Chênes
35630 LANGOUET

ENTREPRISE
LIMEUL
37 Parc d'Activités de la Boisserie
35530 Servon sur Vilaine
Tél : 02.99.69.38.90
contact@limeul.com

003 B VUES EN PLAN ET AXONOMETRIES

REF. DOCUMENT Echelle(s) : 1/50° Page(s) sur pég : 1 Format impression : A0

Indice	Modification(s) principale(s)	Date	Auteur
-			
-			
-			
B	- Retouche local gardien	04/11/2019	JC Chaussadat
A	- Première diffusion	29/10/2019	JC Chaussadat

PI.Conception SUD OUEST 149 Harmau de Terrais 81000 BRISAC Tél : +33 (0)5 61 41 80 47

Auvergne RHONE ALPES Linc'et Bouréil 63000 ESTANCOUL Tél : +33 (0)4 73 16 73 01

SUITE DOSSIER JC Chaussadat Agence Auvergne Rhône Alpes