



Pauline Rousseau & Julien Séchet
 215 rue de Beaumont 37210 Noizay
 Référence cadastrale :000AK445 et AK447
 Superficie :708m²


PLAN MASSE 1-200e

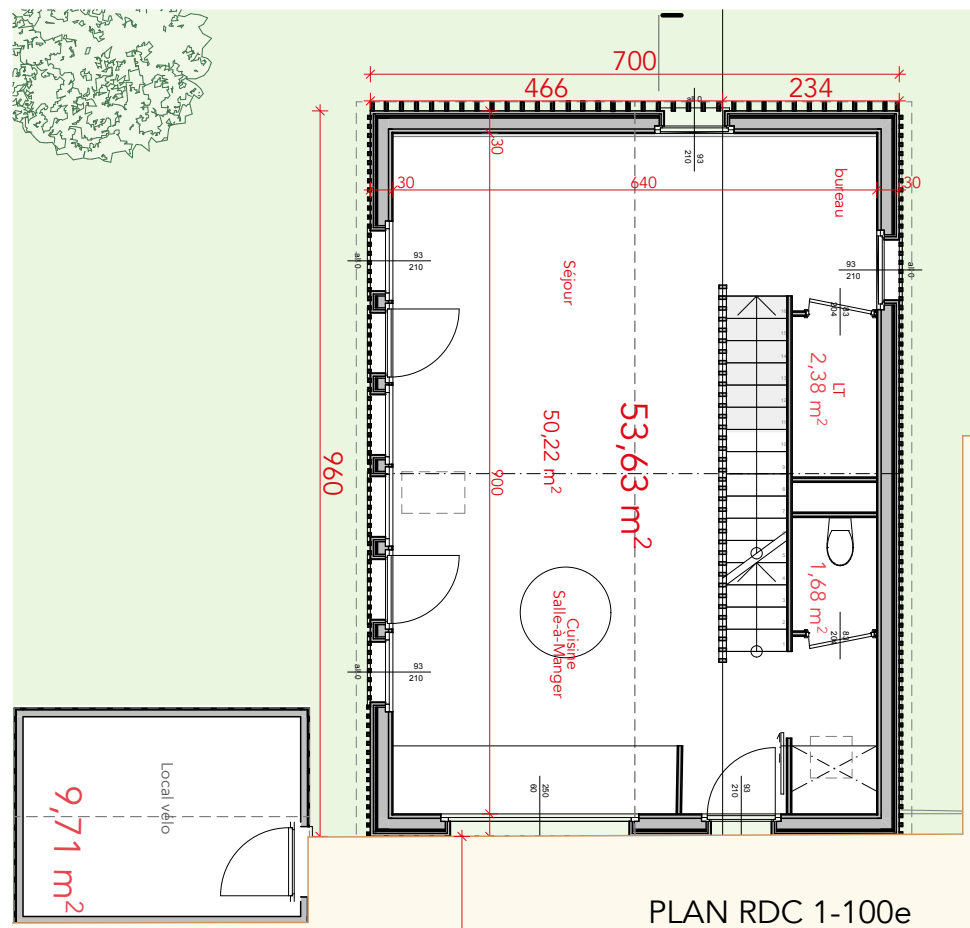


PLAN RDC 1-100e

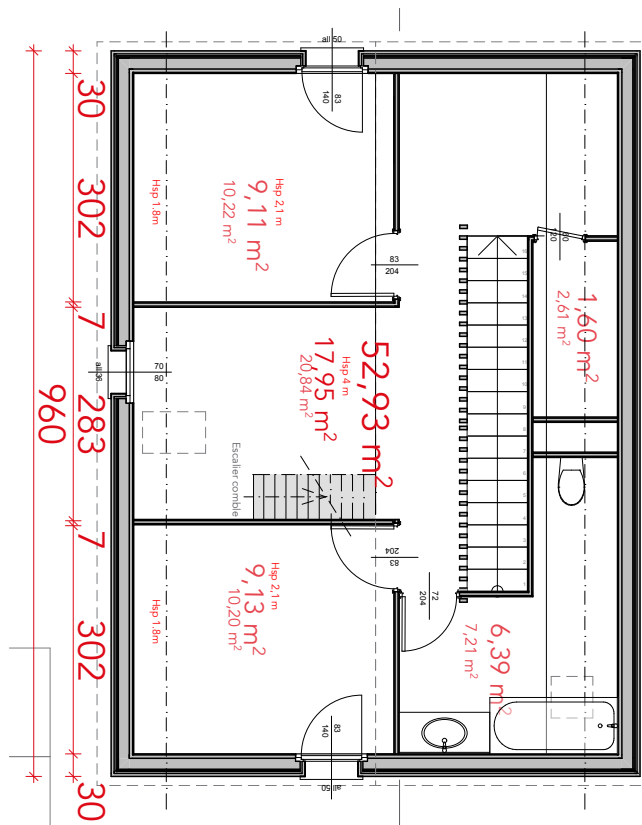

PLAN R+1 1-100e

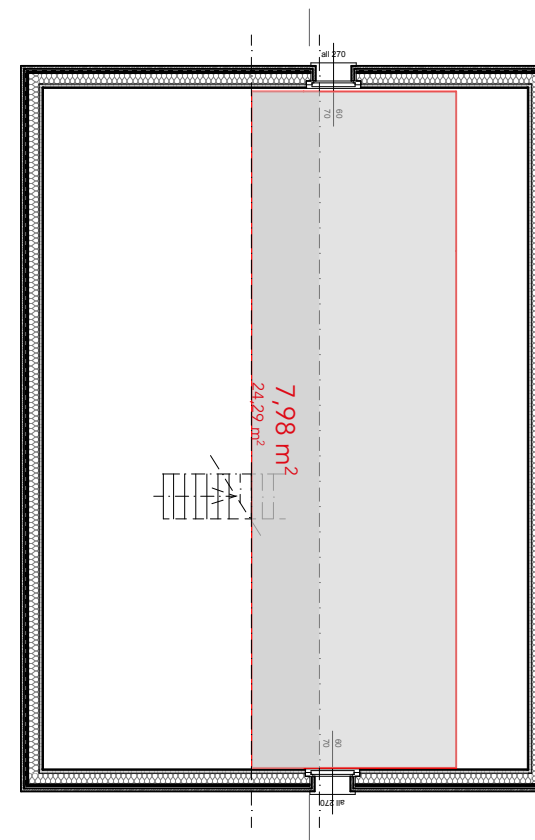


PLAN COMBLES 1-100e

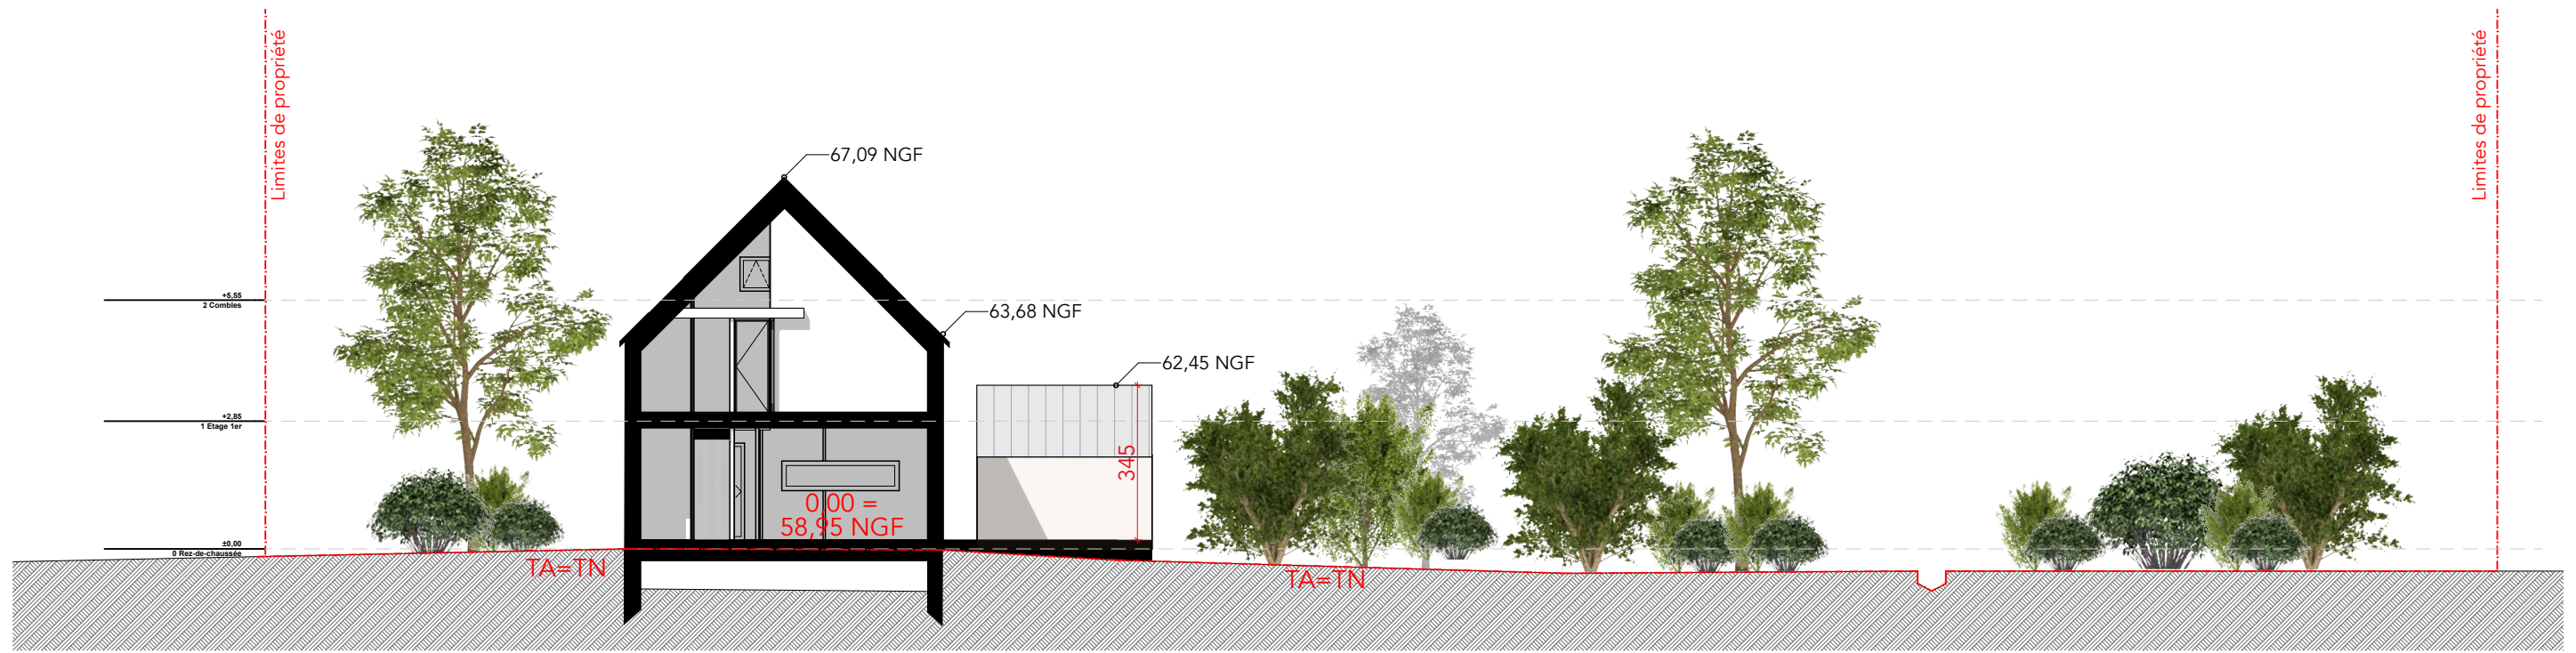

COUPE PAYSAGÈRE 1-150e



FACADE OUEST 1-100e

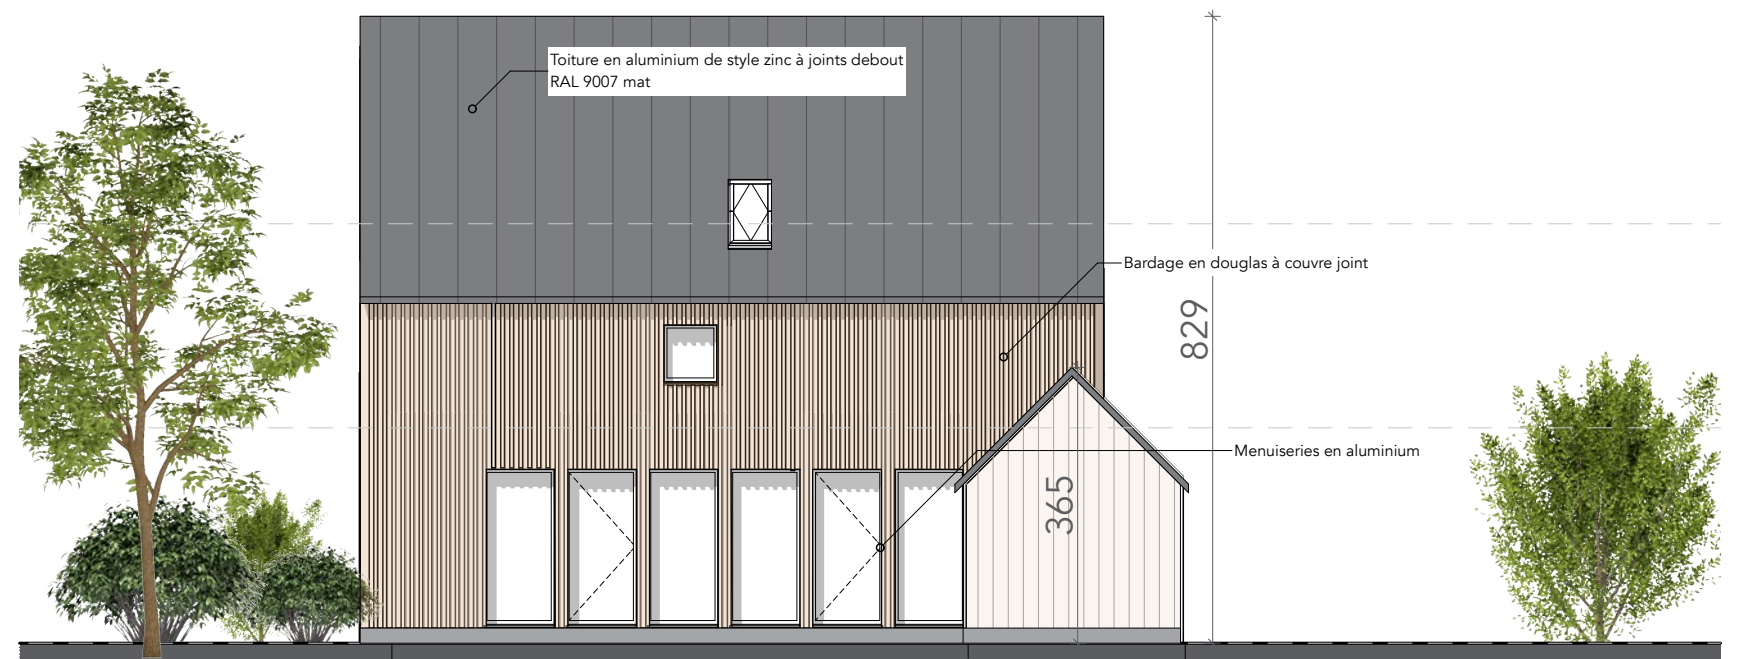

FACADE SUD 1-100e