


K ARCHITECTURES
SIGWALT
HERMAN

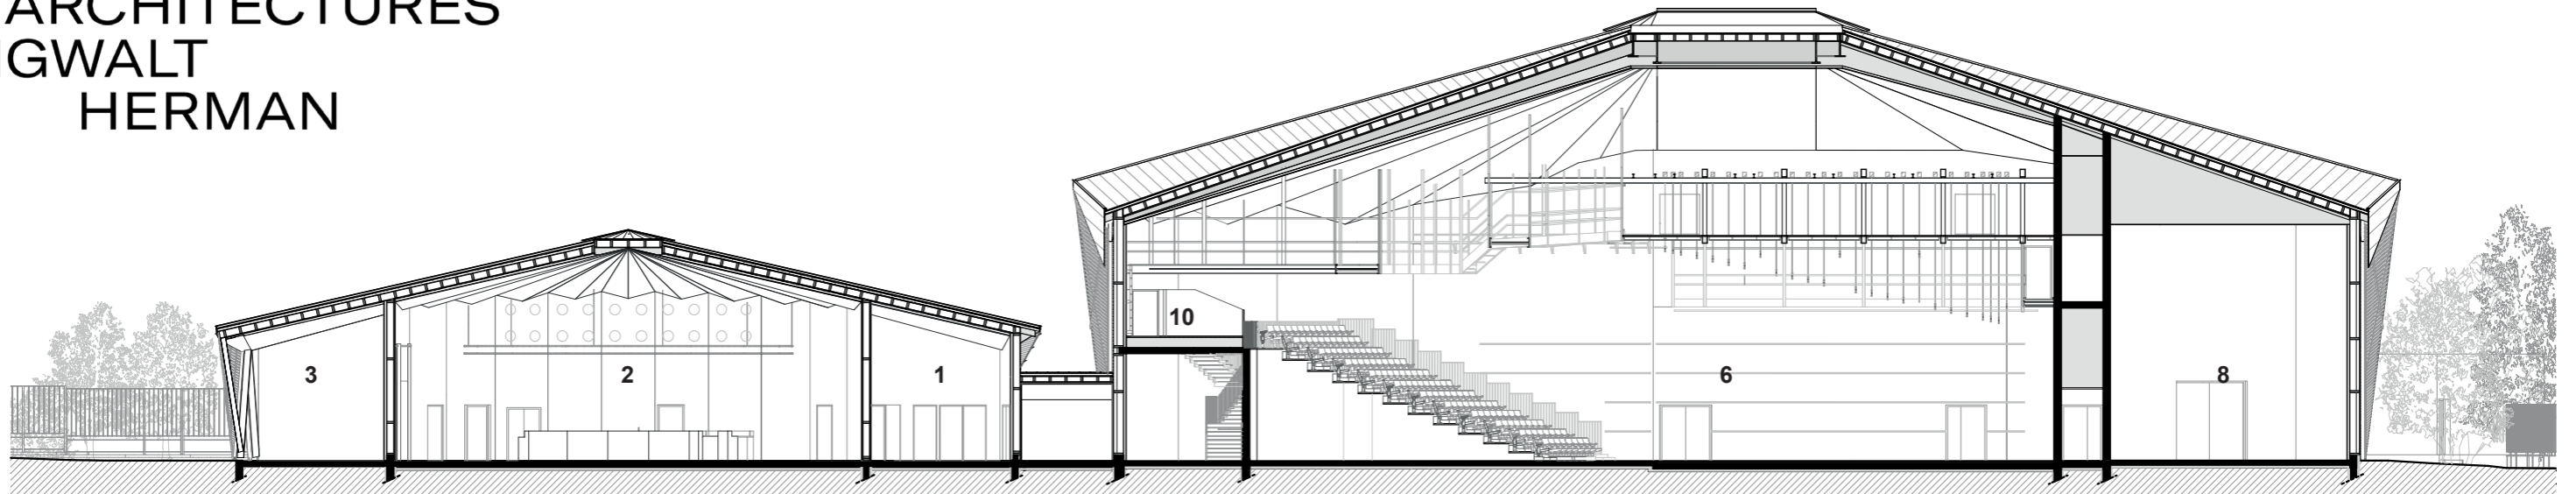

- 1 Hall / Billetterie
- 2 Restaurant
- 3 Terrasse couverte
- 4 Cuisine
- 5 Sanitaires Publics
- 6 Salle de Spectacle
- 7 Loges
- 8 Stockages
- 9 Bureaux
- 10 Régie

