


K ARCHITECTURES  
SIGWALT  
HERMAN

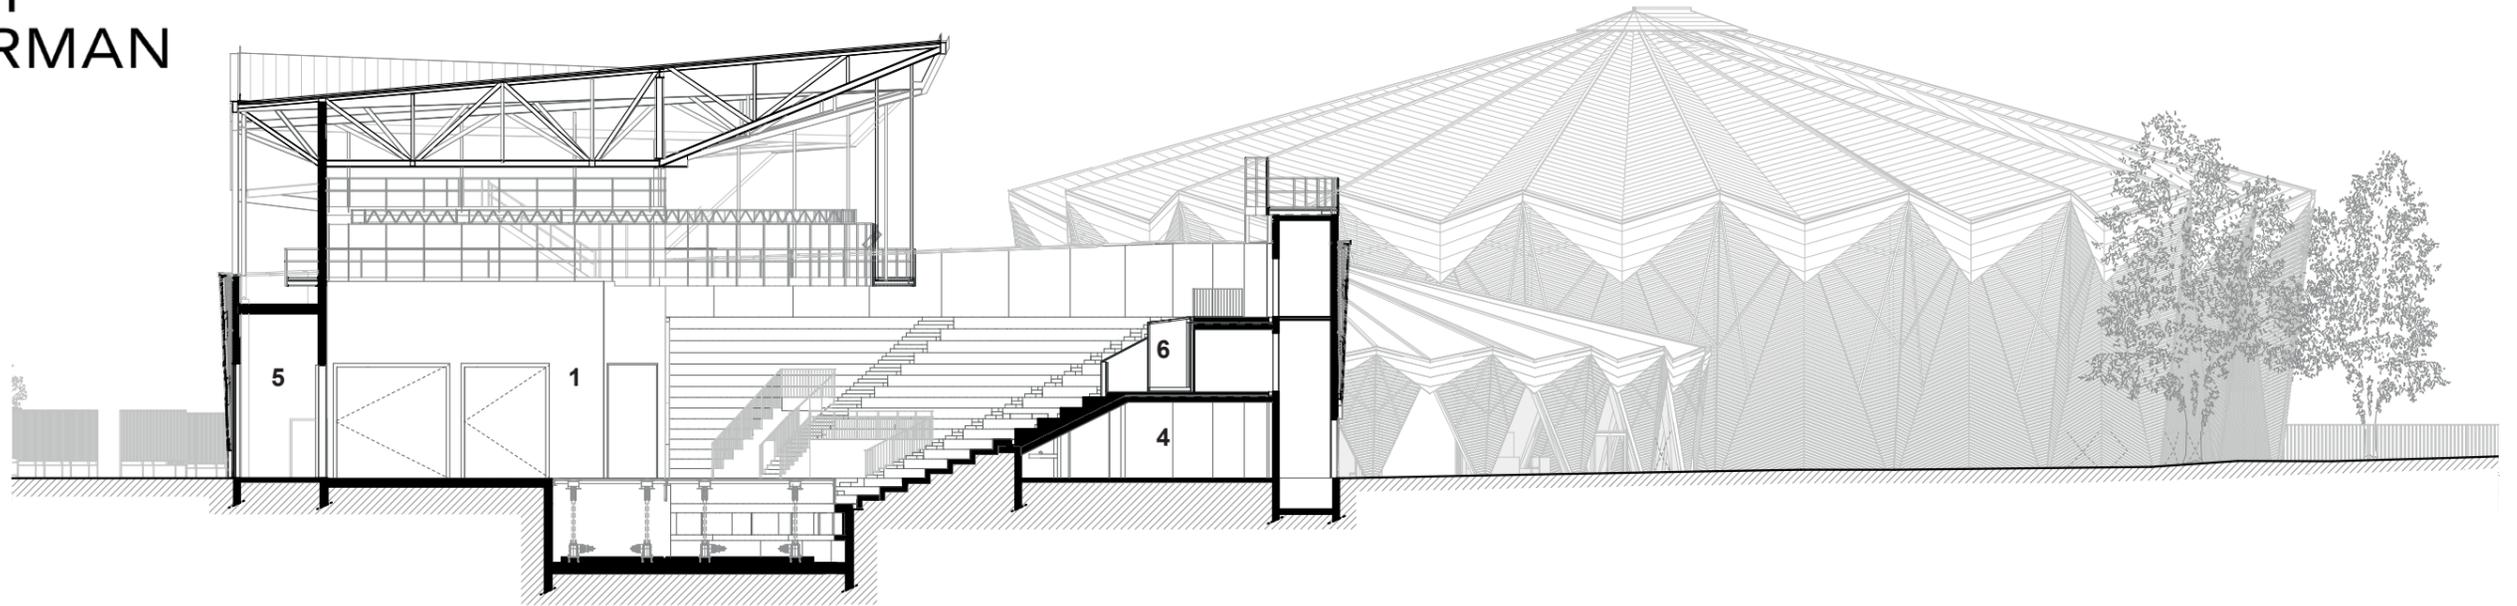

- 1 Scène
- 2 Sanitaires Publics
- 3 Loges / Foyers
- 4 Stockages
- 5 Arrière Scène
- 6 Régie

