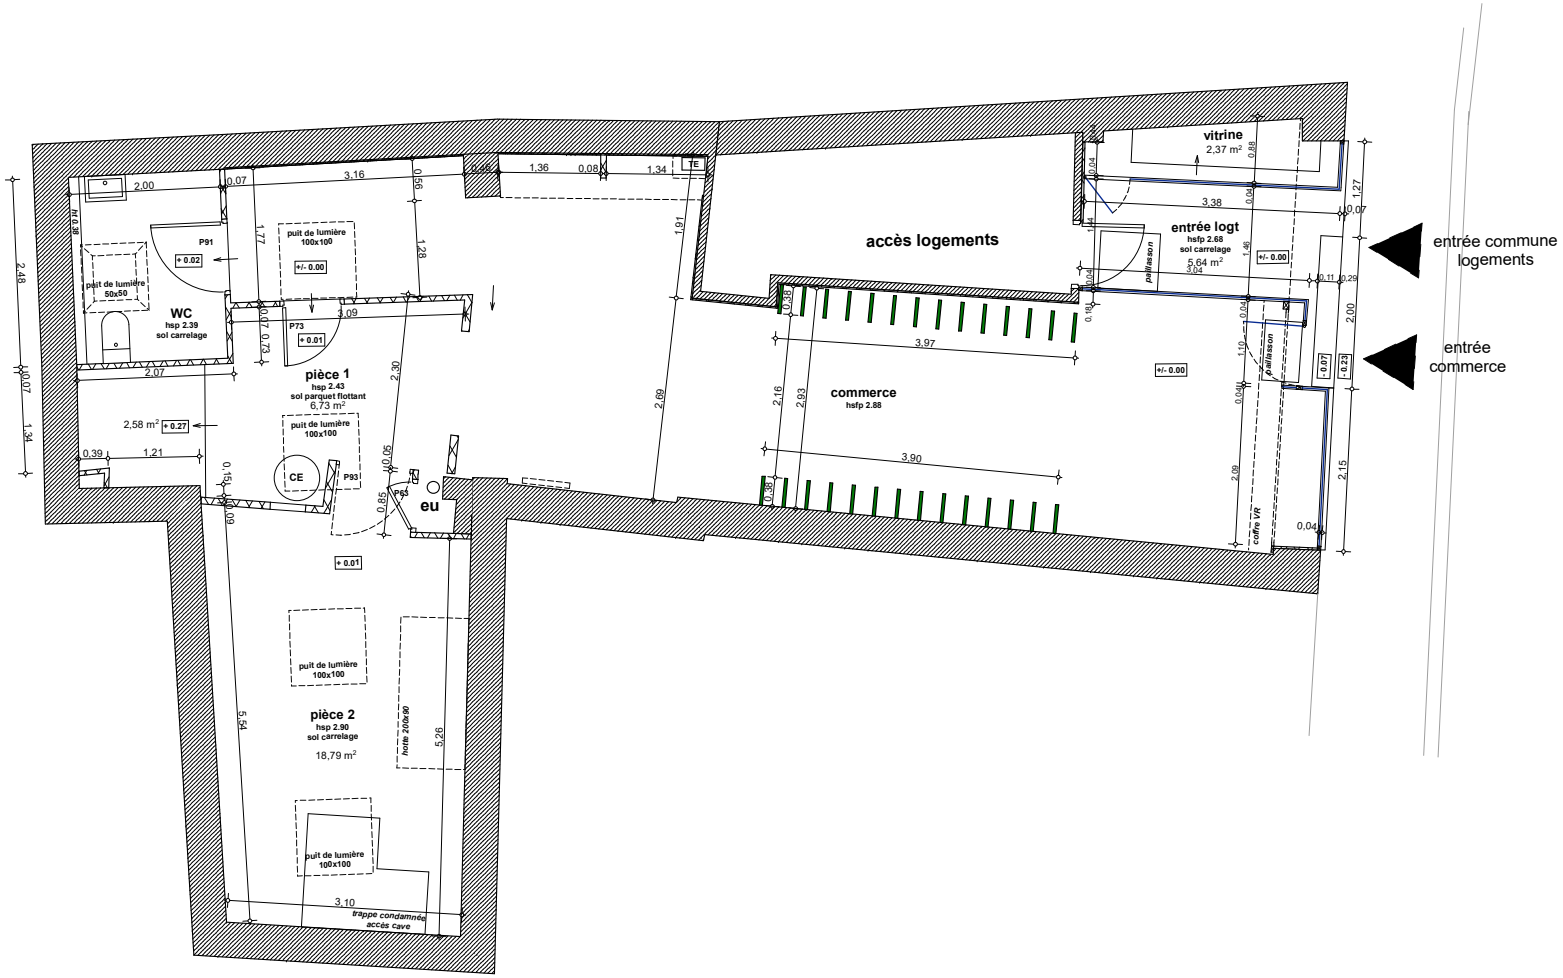
WC
hsp 2.39
sol carrelage
puit de lumière 50x50
P91
+ 0.02
puit de lumière 100x100
+/- 0.00
P73
+ 0.01
pièce 1
hsp 2.43
sol parquet flottant
6,73 m²
2,58 m²
+ 0.27
CE
P93
P65
eu
TE
accès logements
vitrine
2,37 m²
entrée logt
hsp 2.68
sol carrelage
5,64 m²
paillasson
commerce
hsp 2.88
coffre VR
pièce 2
hsp 2.90
sol carrelage
18,79 m²
hotte 200x90
trappe condamnée
accès cave
entrée commune logements
entrée commerce