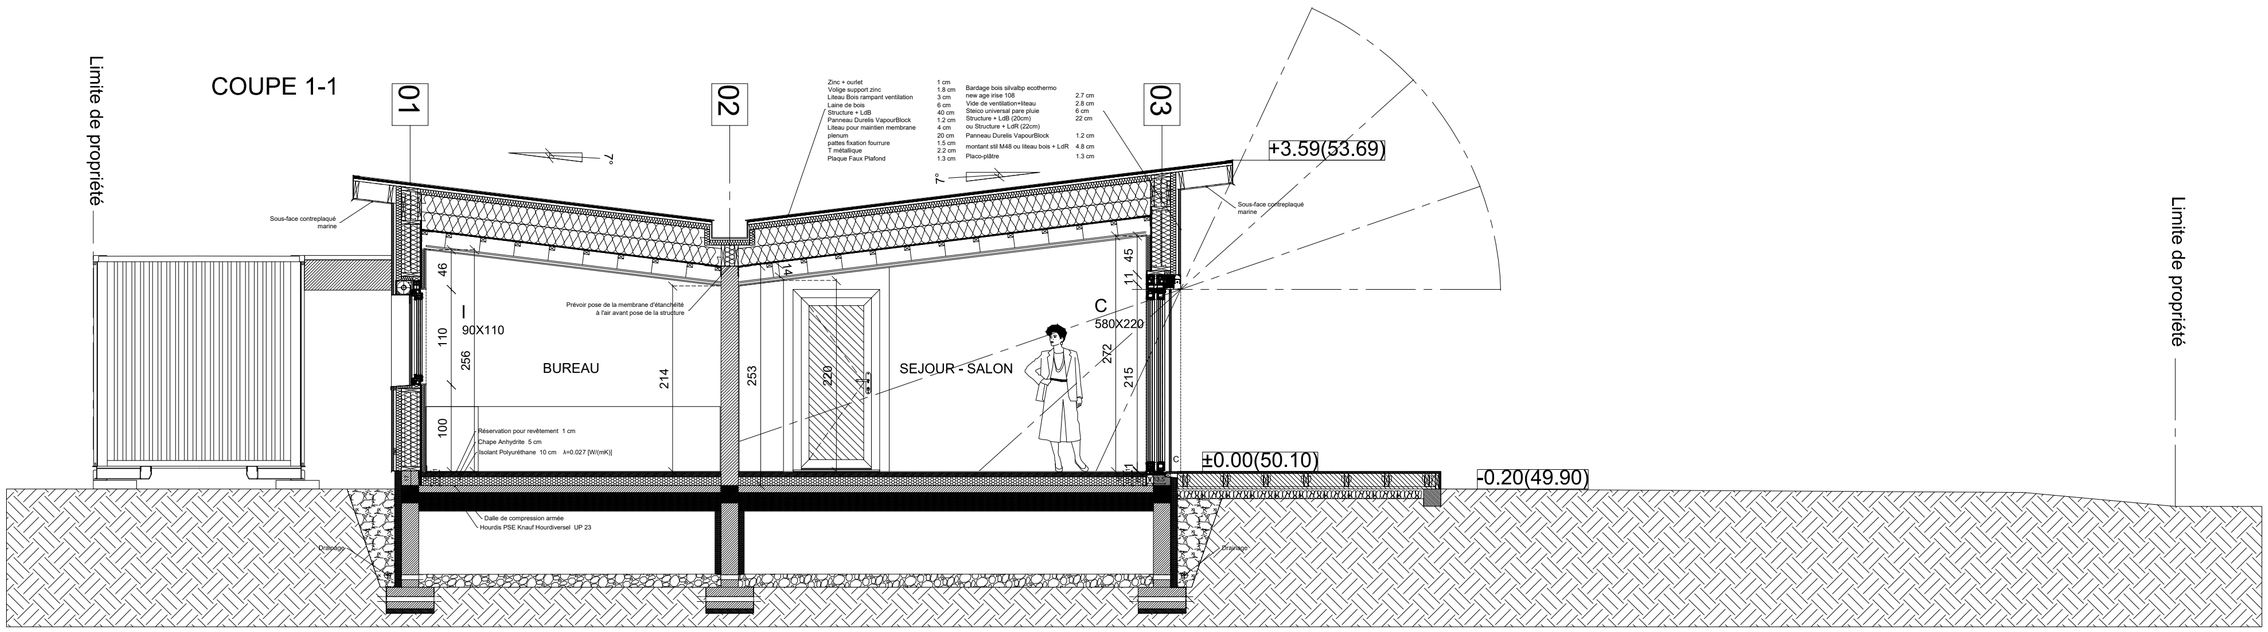

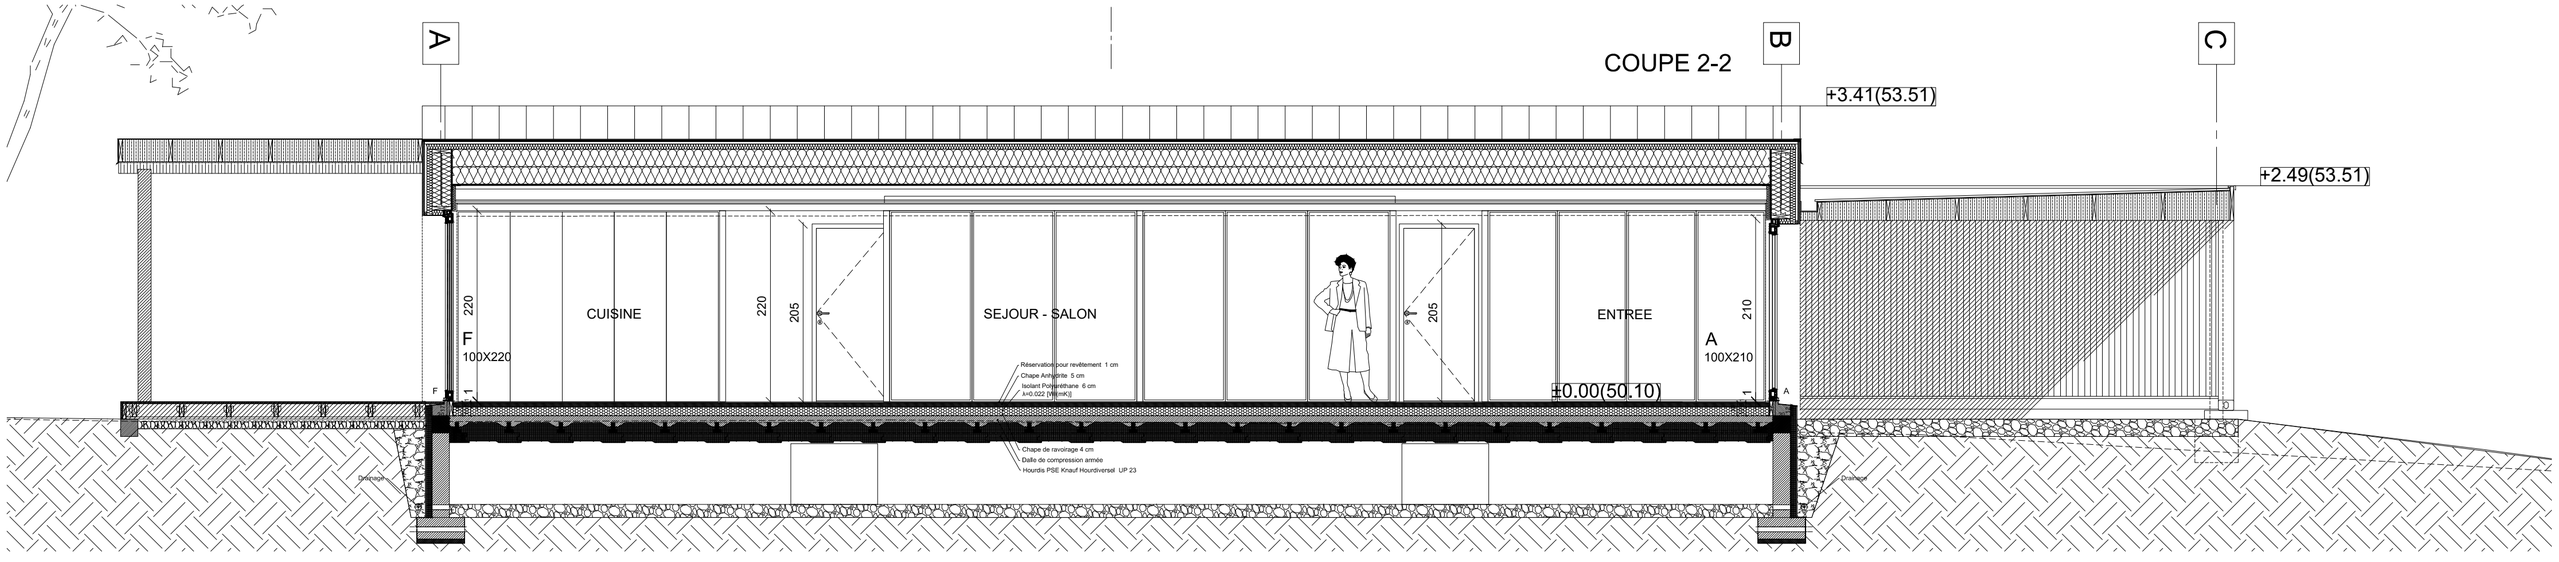

ARCHITECTURE
11 Bis rue du Calvaire
35140 GOSNE
contact@gf-architecture.fr
06.80.13.05.66