
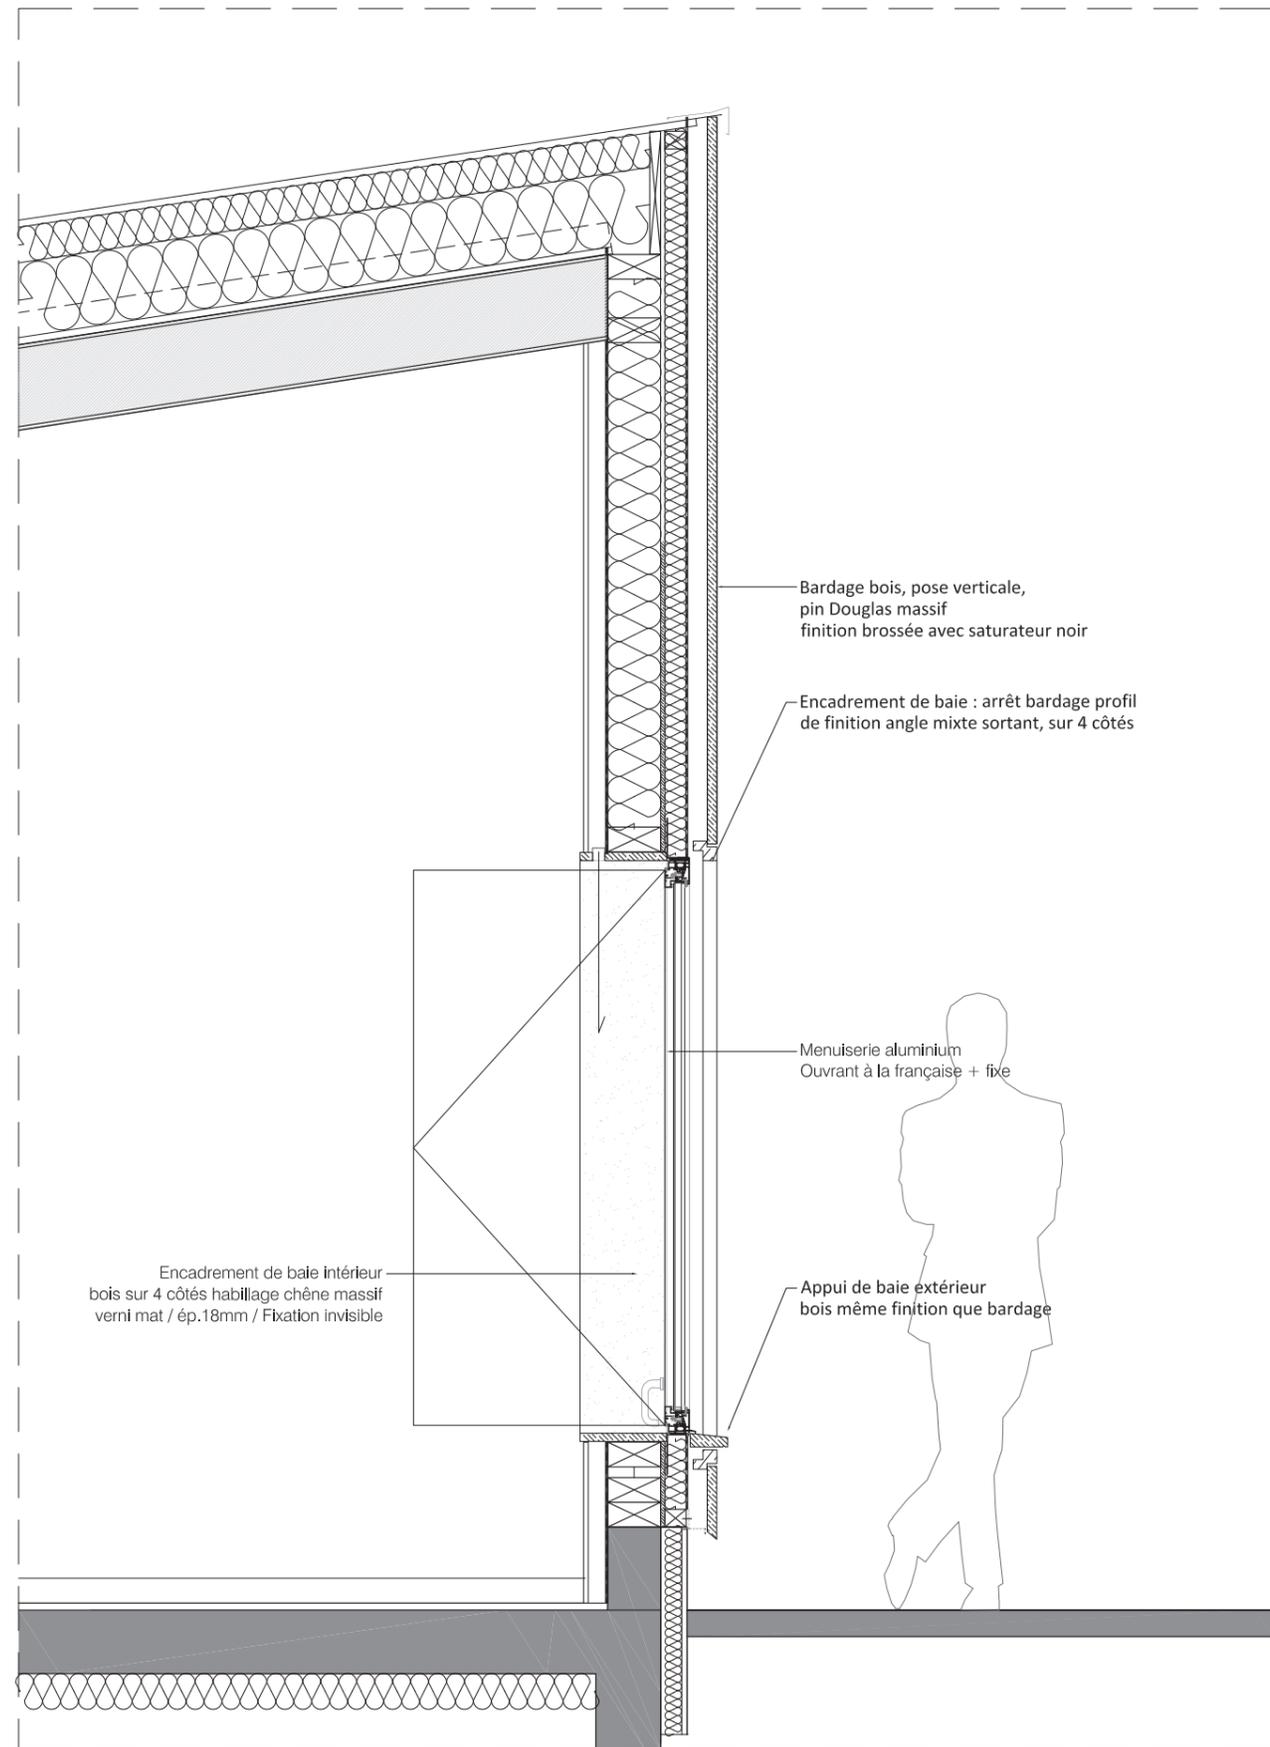


ELEVATION

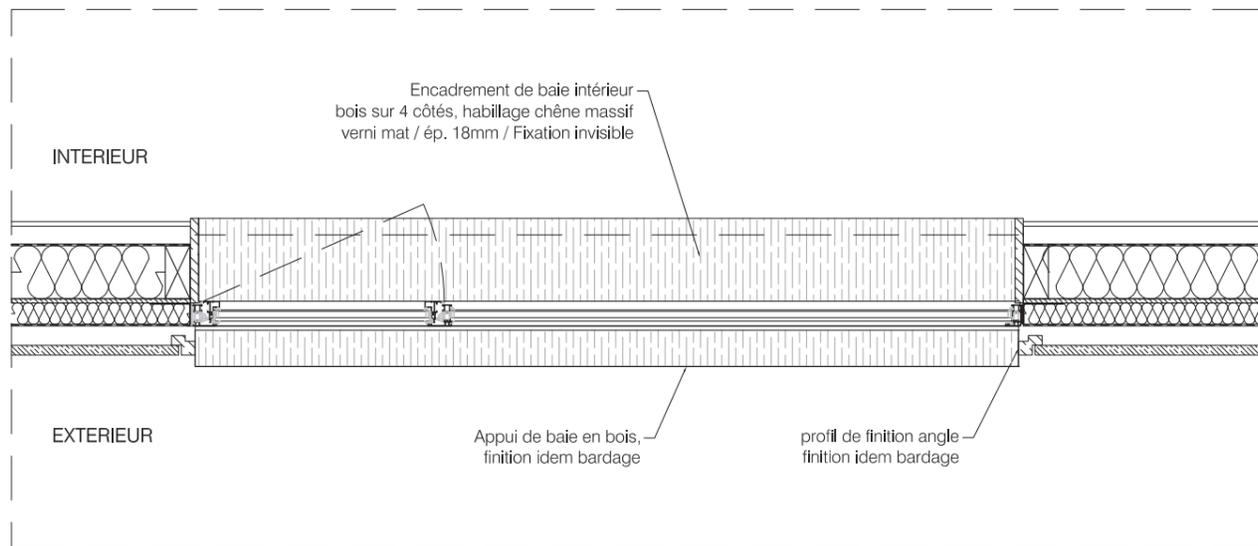

DÉTAIL