


COUPE LONGITUDINALE AA

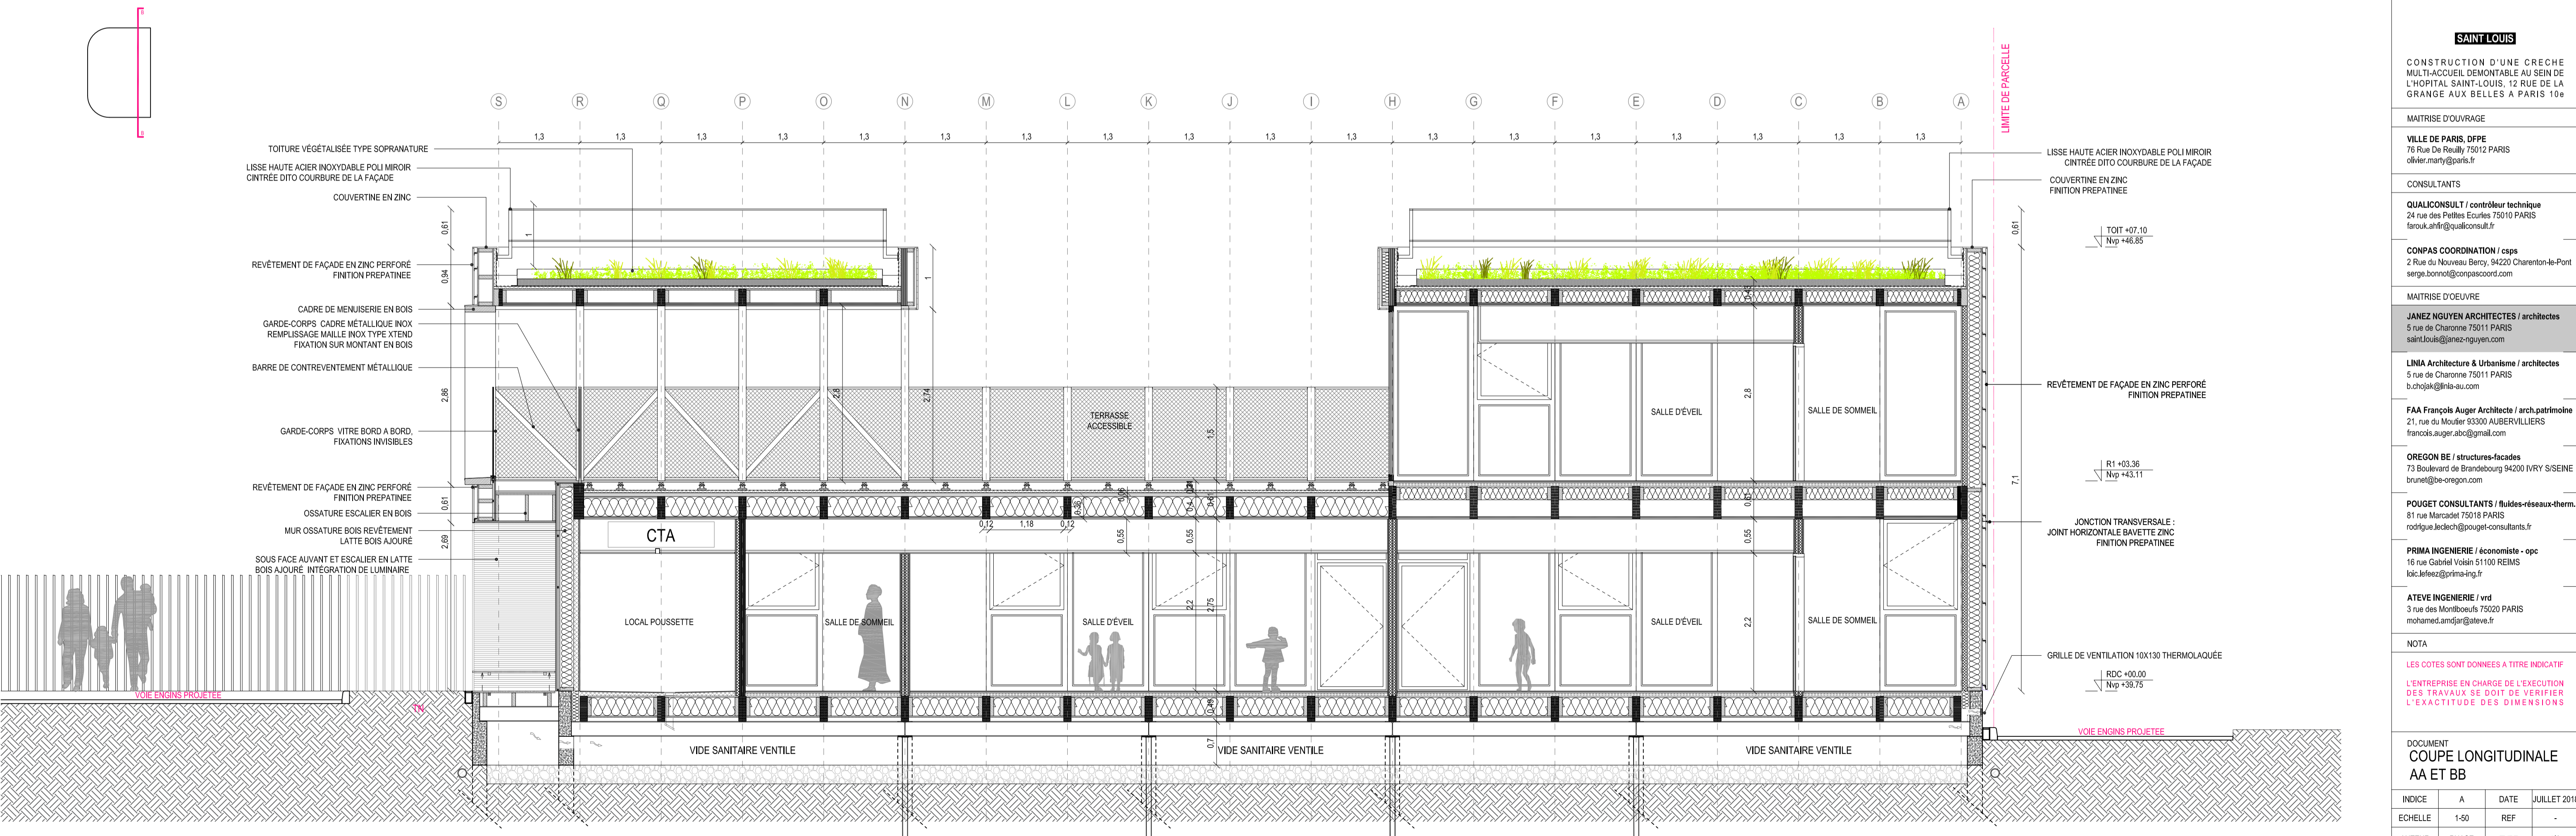

COUPE LONGITUDINALE BB

PROJET

SAINT LOUIS

CONSTRUCTION D'UNE CRECHE MULTI-ACCUEIL DÉMONTABLE AU SEIN DE L'HOPITAL SAINT-LOUIS, 12 RUE DE LA GRANGE AUX BELLES A PARIS 100

MAITRISE D'OUVRAGE

VILLE DE PARIS, DPPE
76 Rue De Reuilly 75010 PARIS
oliver.marty@paris.fr

CONSULTANTS

QUALICONSULT / contrôleur technique
24 rue des Petites Ecuries 75010 PARIS
farouk.ahfi@qualiconsult.fr

COMPAS COORDINATION / csps
2 Rue du Nouveau Bercy, 94220 Charenton-le-Pont
serge.bonno@compascoord.com

MAITRISE D'ŒUVRE

JANEZ NGUYEN ARCHITECTES / architectes
5 rue de Charonne 75011 PARIS
saint.louis@janez-nguyen.com

LINA Architecture & Urbanisme / architectes
5 rue de Charonne 75011 PARIS
lchojak@lina-ao.com

FAA François Auger Architectes / arch.pastrolino
21, rue du Moulin 93300 AUBERVILLIERS
francois.auger.abc@gmail.com

OREGON BE / structures-facades
73 Boulevard de Brandebourg 94200 IVRY S/SEINE
brunel@be-oregon.com

POUGET CONSULTANTS / Buides-réseaux-therm.
81 rue Marcadet 75018 PARIS
rodrique.ledech@pouget-consultants.fr

PRIMA INGENIERIE / économiste - opc
16 rue Gabriel Volain 51100 REIMS
loic.lefevez@prima-ing.fr

ATEVE INGENIERIE / vrd
3 rue des Montboueurs 75020 PARIS
mohamed.amr@ateve.fr

NOTA

LES COTES SONT DONNEES A TITRE INDICATIF
L'ENTREPRISE EN CHARGE DE L'EXECUTION
DES TRAVAUX SE DOIT DE VÉRIFIER
L'EXACTITUDE DES DIMENSIONS

DOCUMENT

COUPE LONGITUDINALE
AA ET BB

INDICE	A	DATE	JUILLET 2018
ECHELLE	1-50	REF	-
AUTEUR	PHASE	TYPE	N°
ARC	COU	01	