
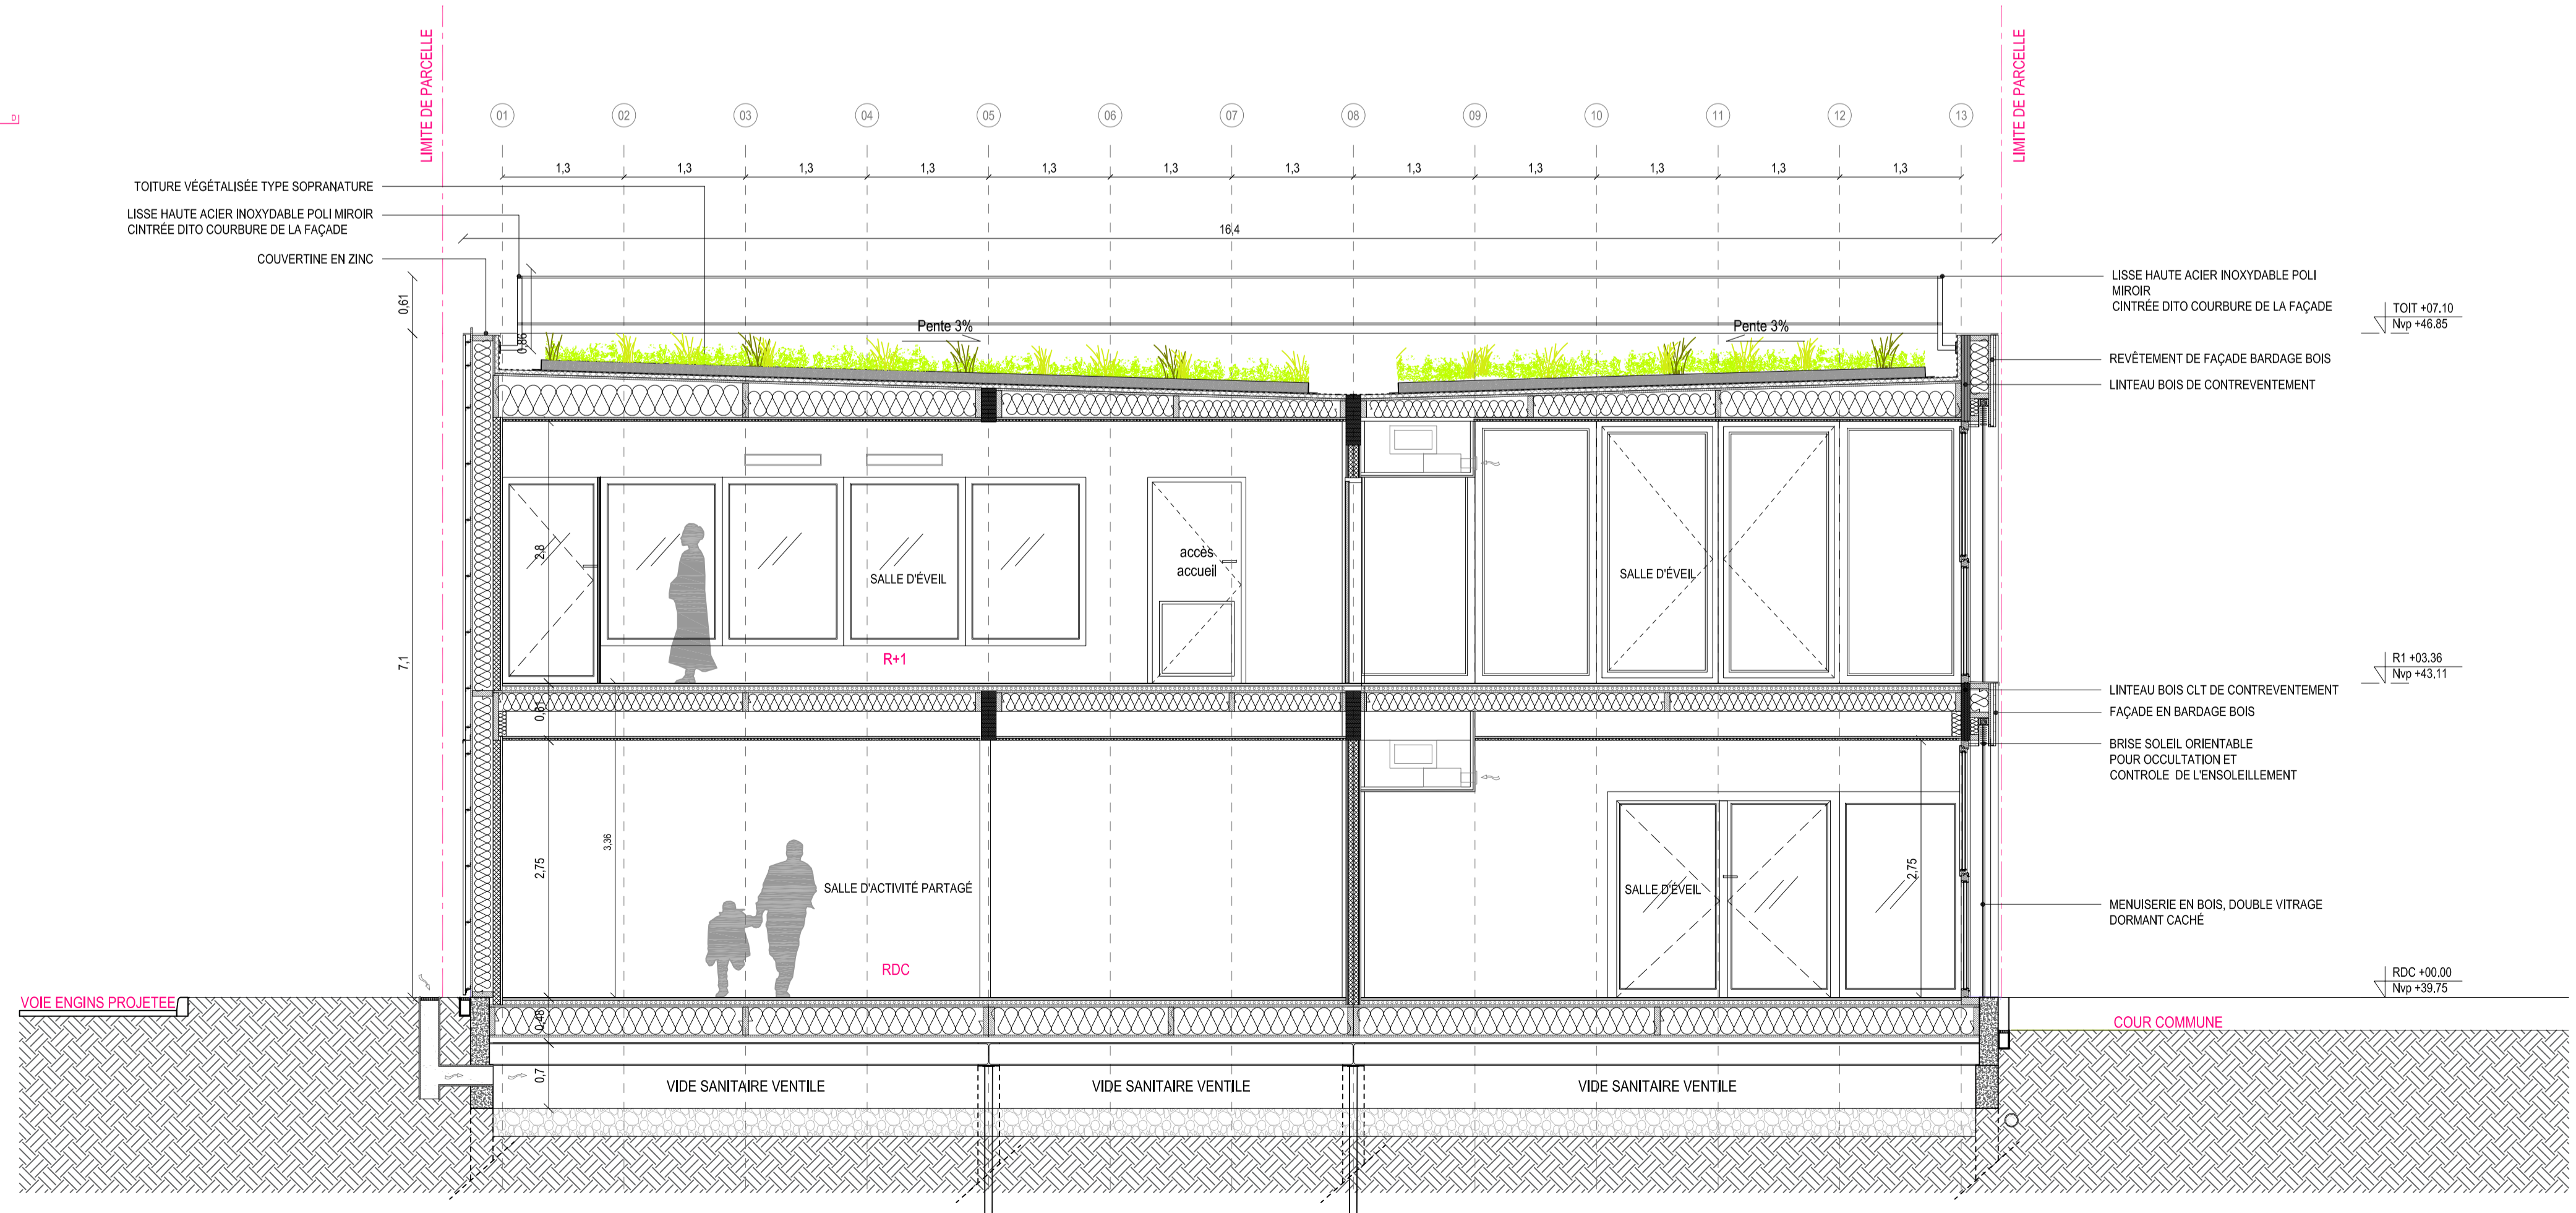


COUPE TRANSVERSALE CC

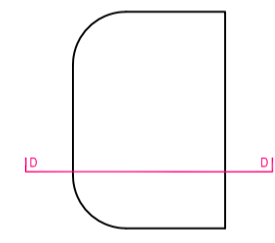

COUPE TRANSVERSALE DD

PROJET			
SAINT LOUIS			
CONSTRUCTION D'UNE CRÈCHE MULTI-ACCUEIL DÉMONTABLE AU SEIN DE L'HÔPITAL SAINT-LOUIS, 12 RUE DE LA GRANGE AUX BELLES A PARIS 100			
MAÎTRISE D'OUVRAGE			
VILLE DE PARIS, DPPE 76 Rue De Reuilly 75012 PARIS ollier.marty@paris.fr			
CONSULTANTS			
QUALICONSULT / contrôleur technique 24 rue des Petites Ecuries 75010 PARIS farouk.ahfi@qualiconsult.fr			
COMPAS COORDINATION / csps 2 Rue du Nouveau Bercy, 94220 Charenton-le-Pont serge.bonnoit@compascoord.com			
MAÎTRISE D'ŒUVRE			
JANEZ NGUYEN ARCHITECTES / architectes 5 rue de Charonne 75011 PARIS saint.louis@janez-nguyen.com			
LINA Architecture & Urbanisme / architectes 5 rue de Charonne 75011 PARIS b.chojak@lina-au.com			
FAA François Auger Architectes / arch.astroline 21, rue du Moulin 93300 ALBERVILLE francois.auger.abc@gmail.com			
OREGON BE / structures-facades 73 Boulevard de Brandebourg 94200 IVRY S/SEINE brunel@be-oregon.com			
POUGET CONSULTANTS / fluides-réseaux-therm. 81 rue Marcadet 75018 PARIS rodolphe.lejech@pouget-consultants.fr			
PRIMA INGENIERIE / économiste - ope 16 rue Gabriel Volain 51100 REIMS loic.lefevez@prima-ing.fr			
ATEVE INGENIERIE / vrd 3 rue des Montboeufs 75020 PARIS mohamed.amrjar@ateve.fr			
NOTA			
LES COTES SONT DONNEES A TITRE INDICATIF L'ENTREPRISE EN CHARGE DE L'EXECUTION DES TRAVAUX SE DOIT DE VÉRIFIER L'EXACTITUDE DES DIMENSIONS			
DOCUMENT			
COUPE TRANSVERSALE CC ET DD			
INDICE	A	DATE	JUILLET 2018
ECHELLE	1-50	REF	-
AUTEUR	PHASE	TYPE	N°
ARC	COU		02