


MENUISERIE  
Cage d'escalier  
fermé

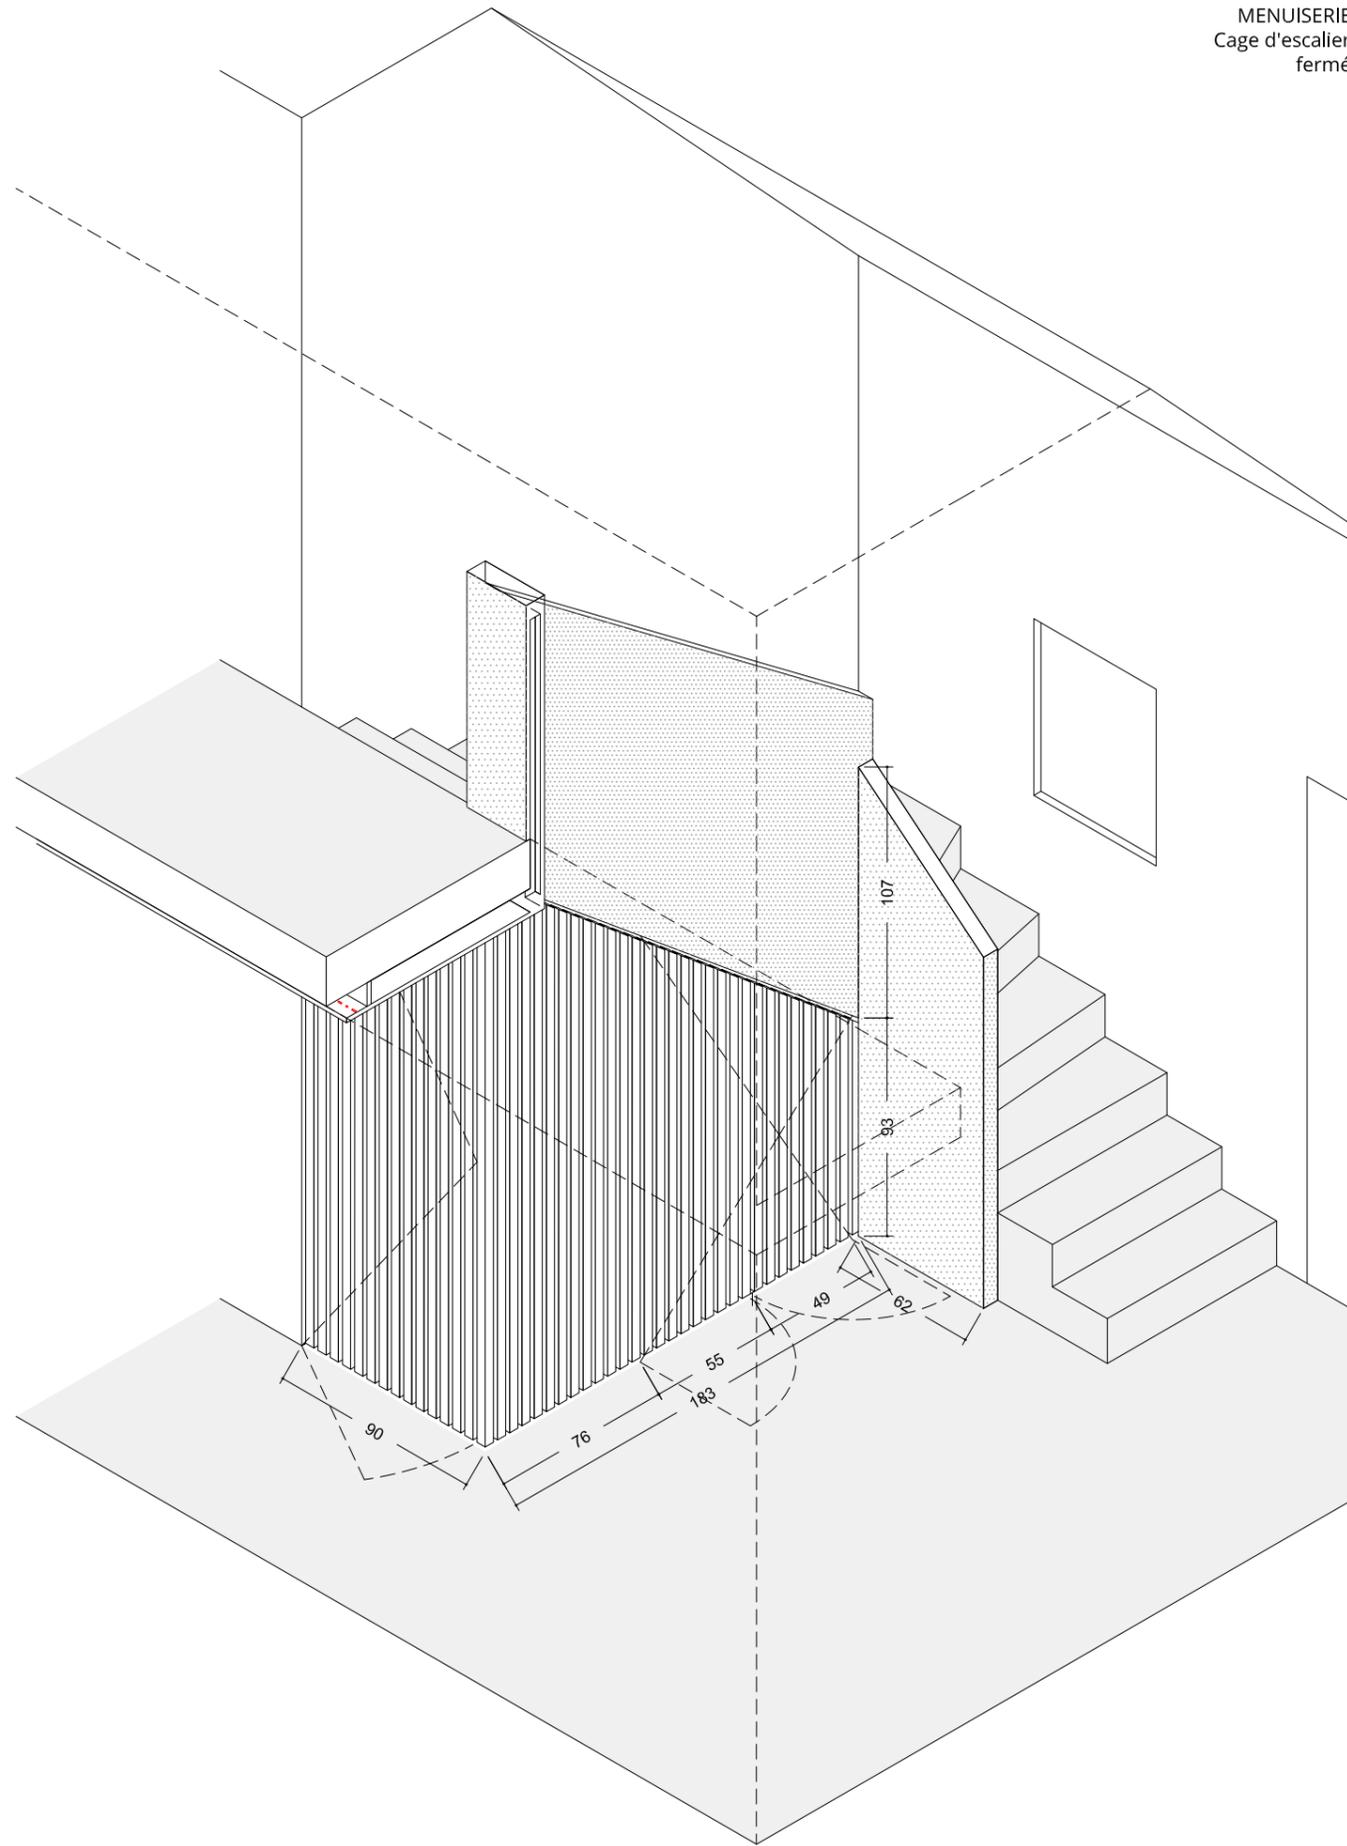

MENUISERIE  
Cage d'escalier  
ouvert

