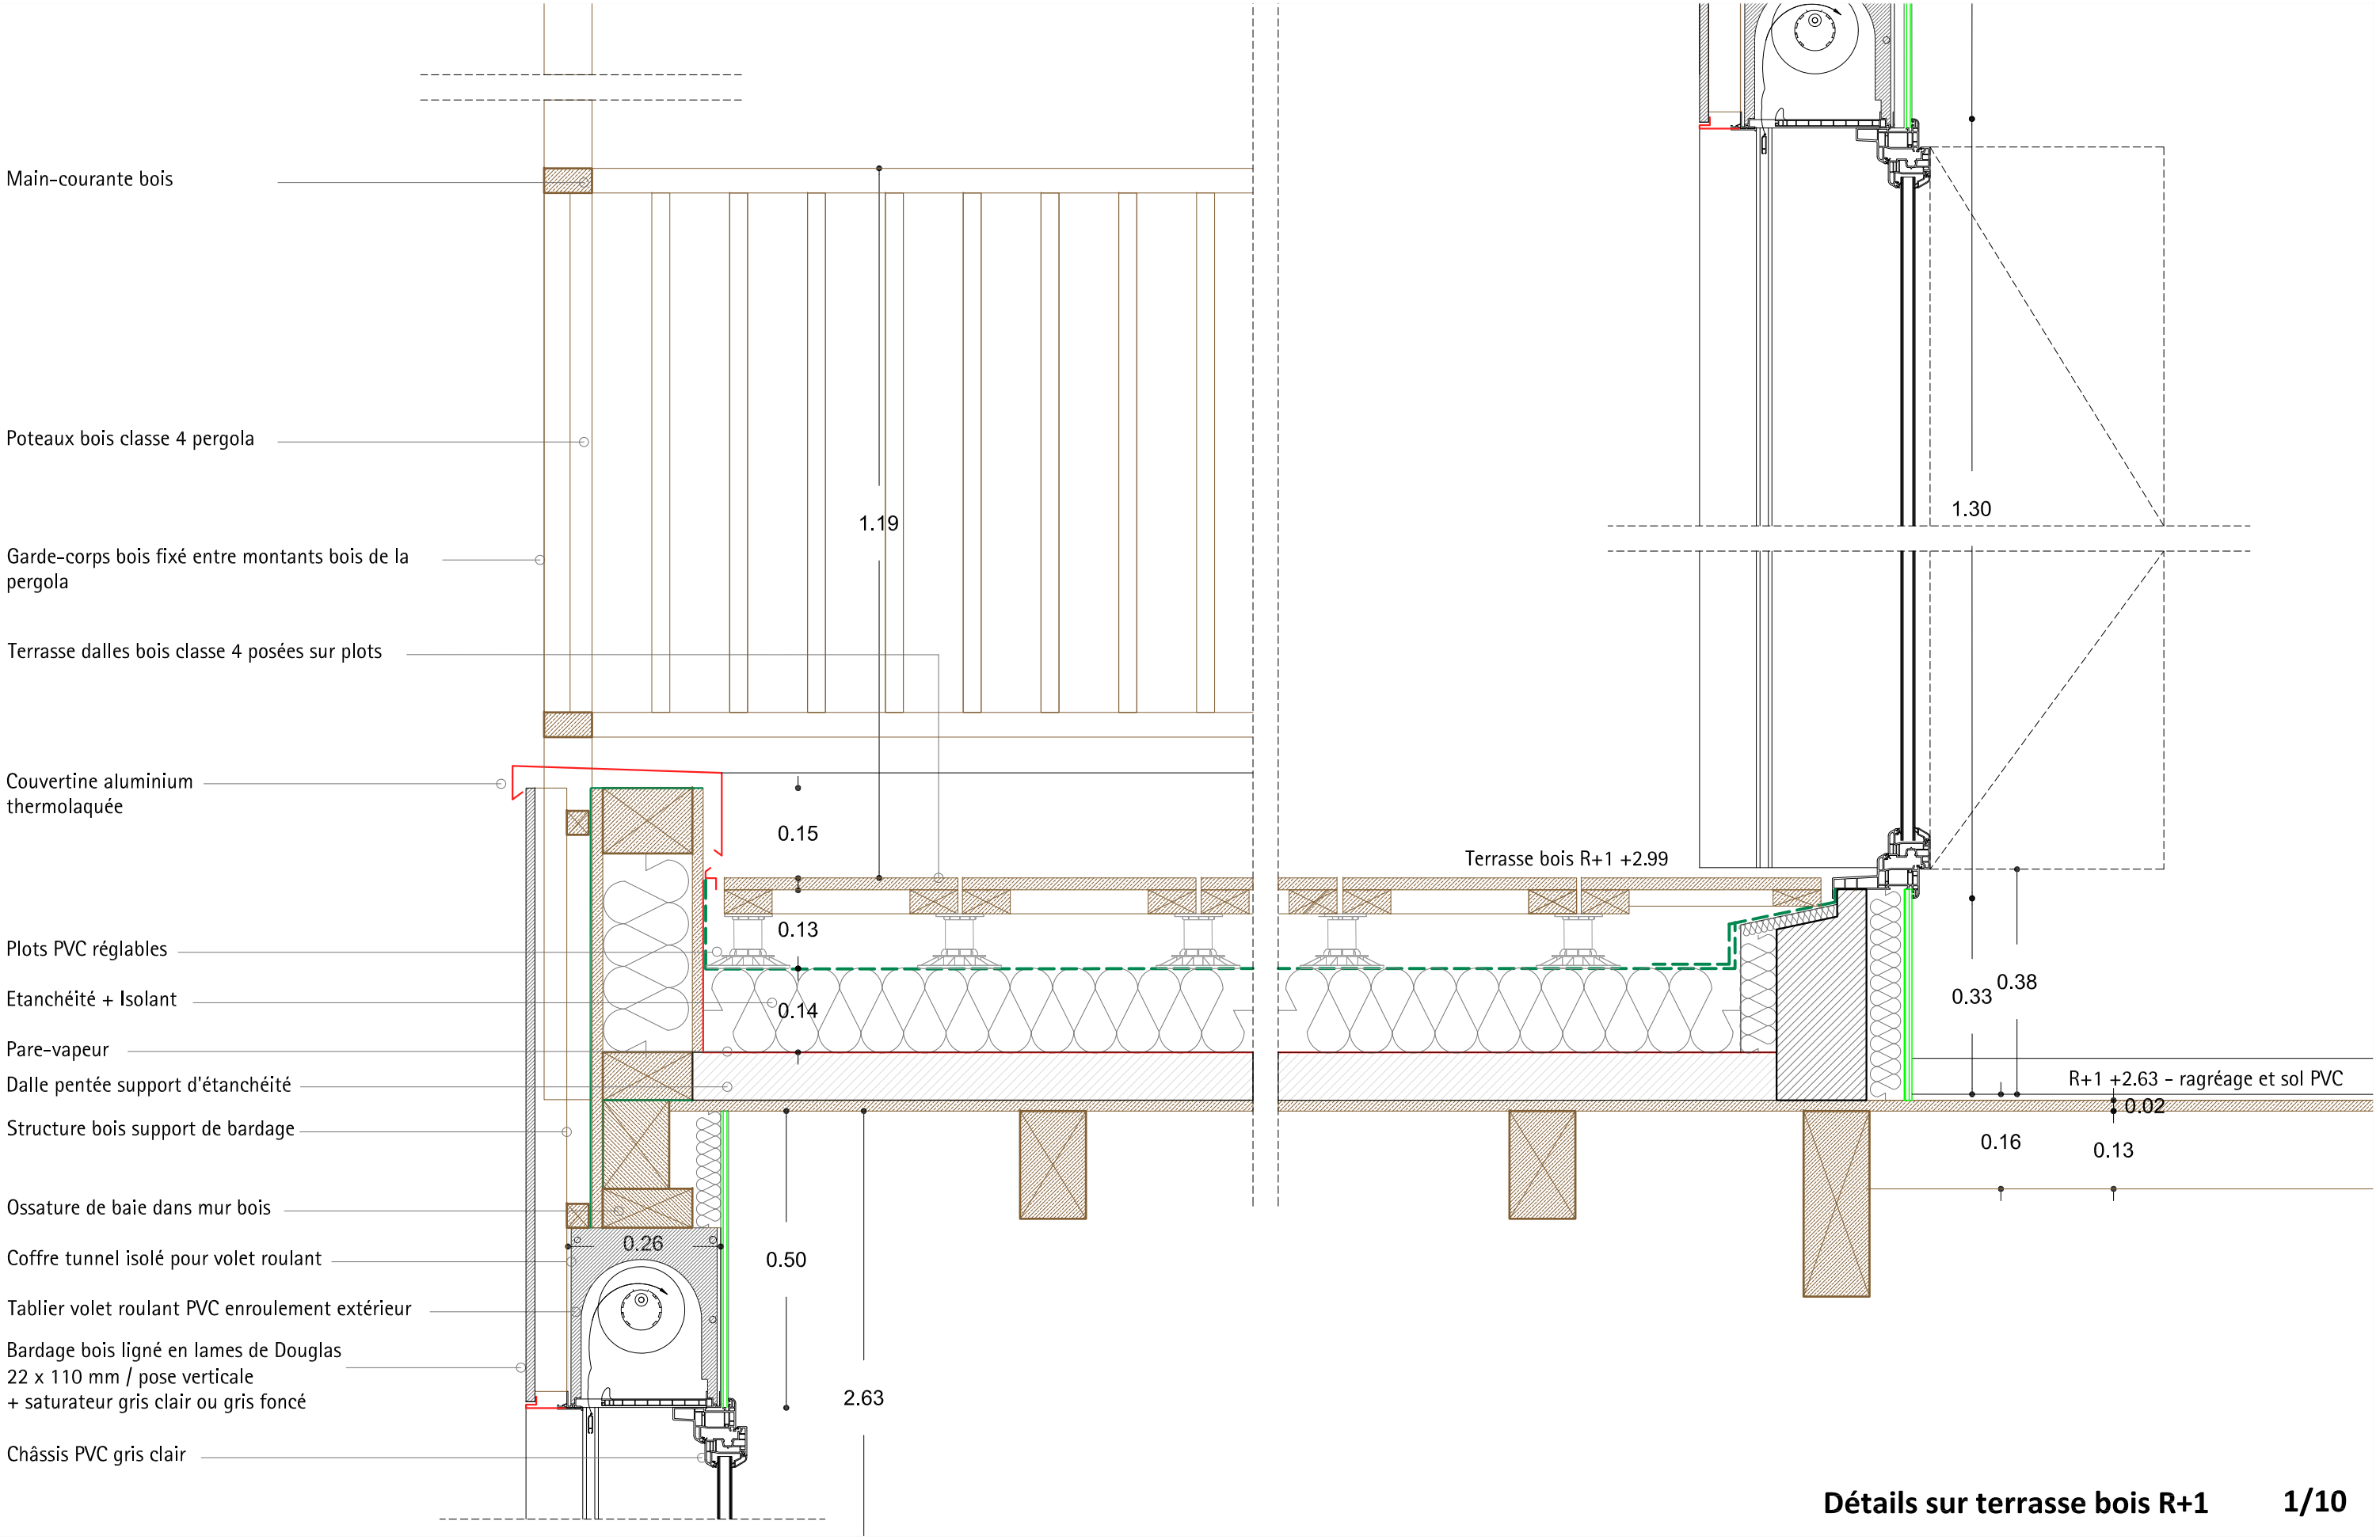

Détails sur terrasse bois R+1 **1/10**