


PLAN RDC

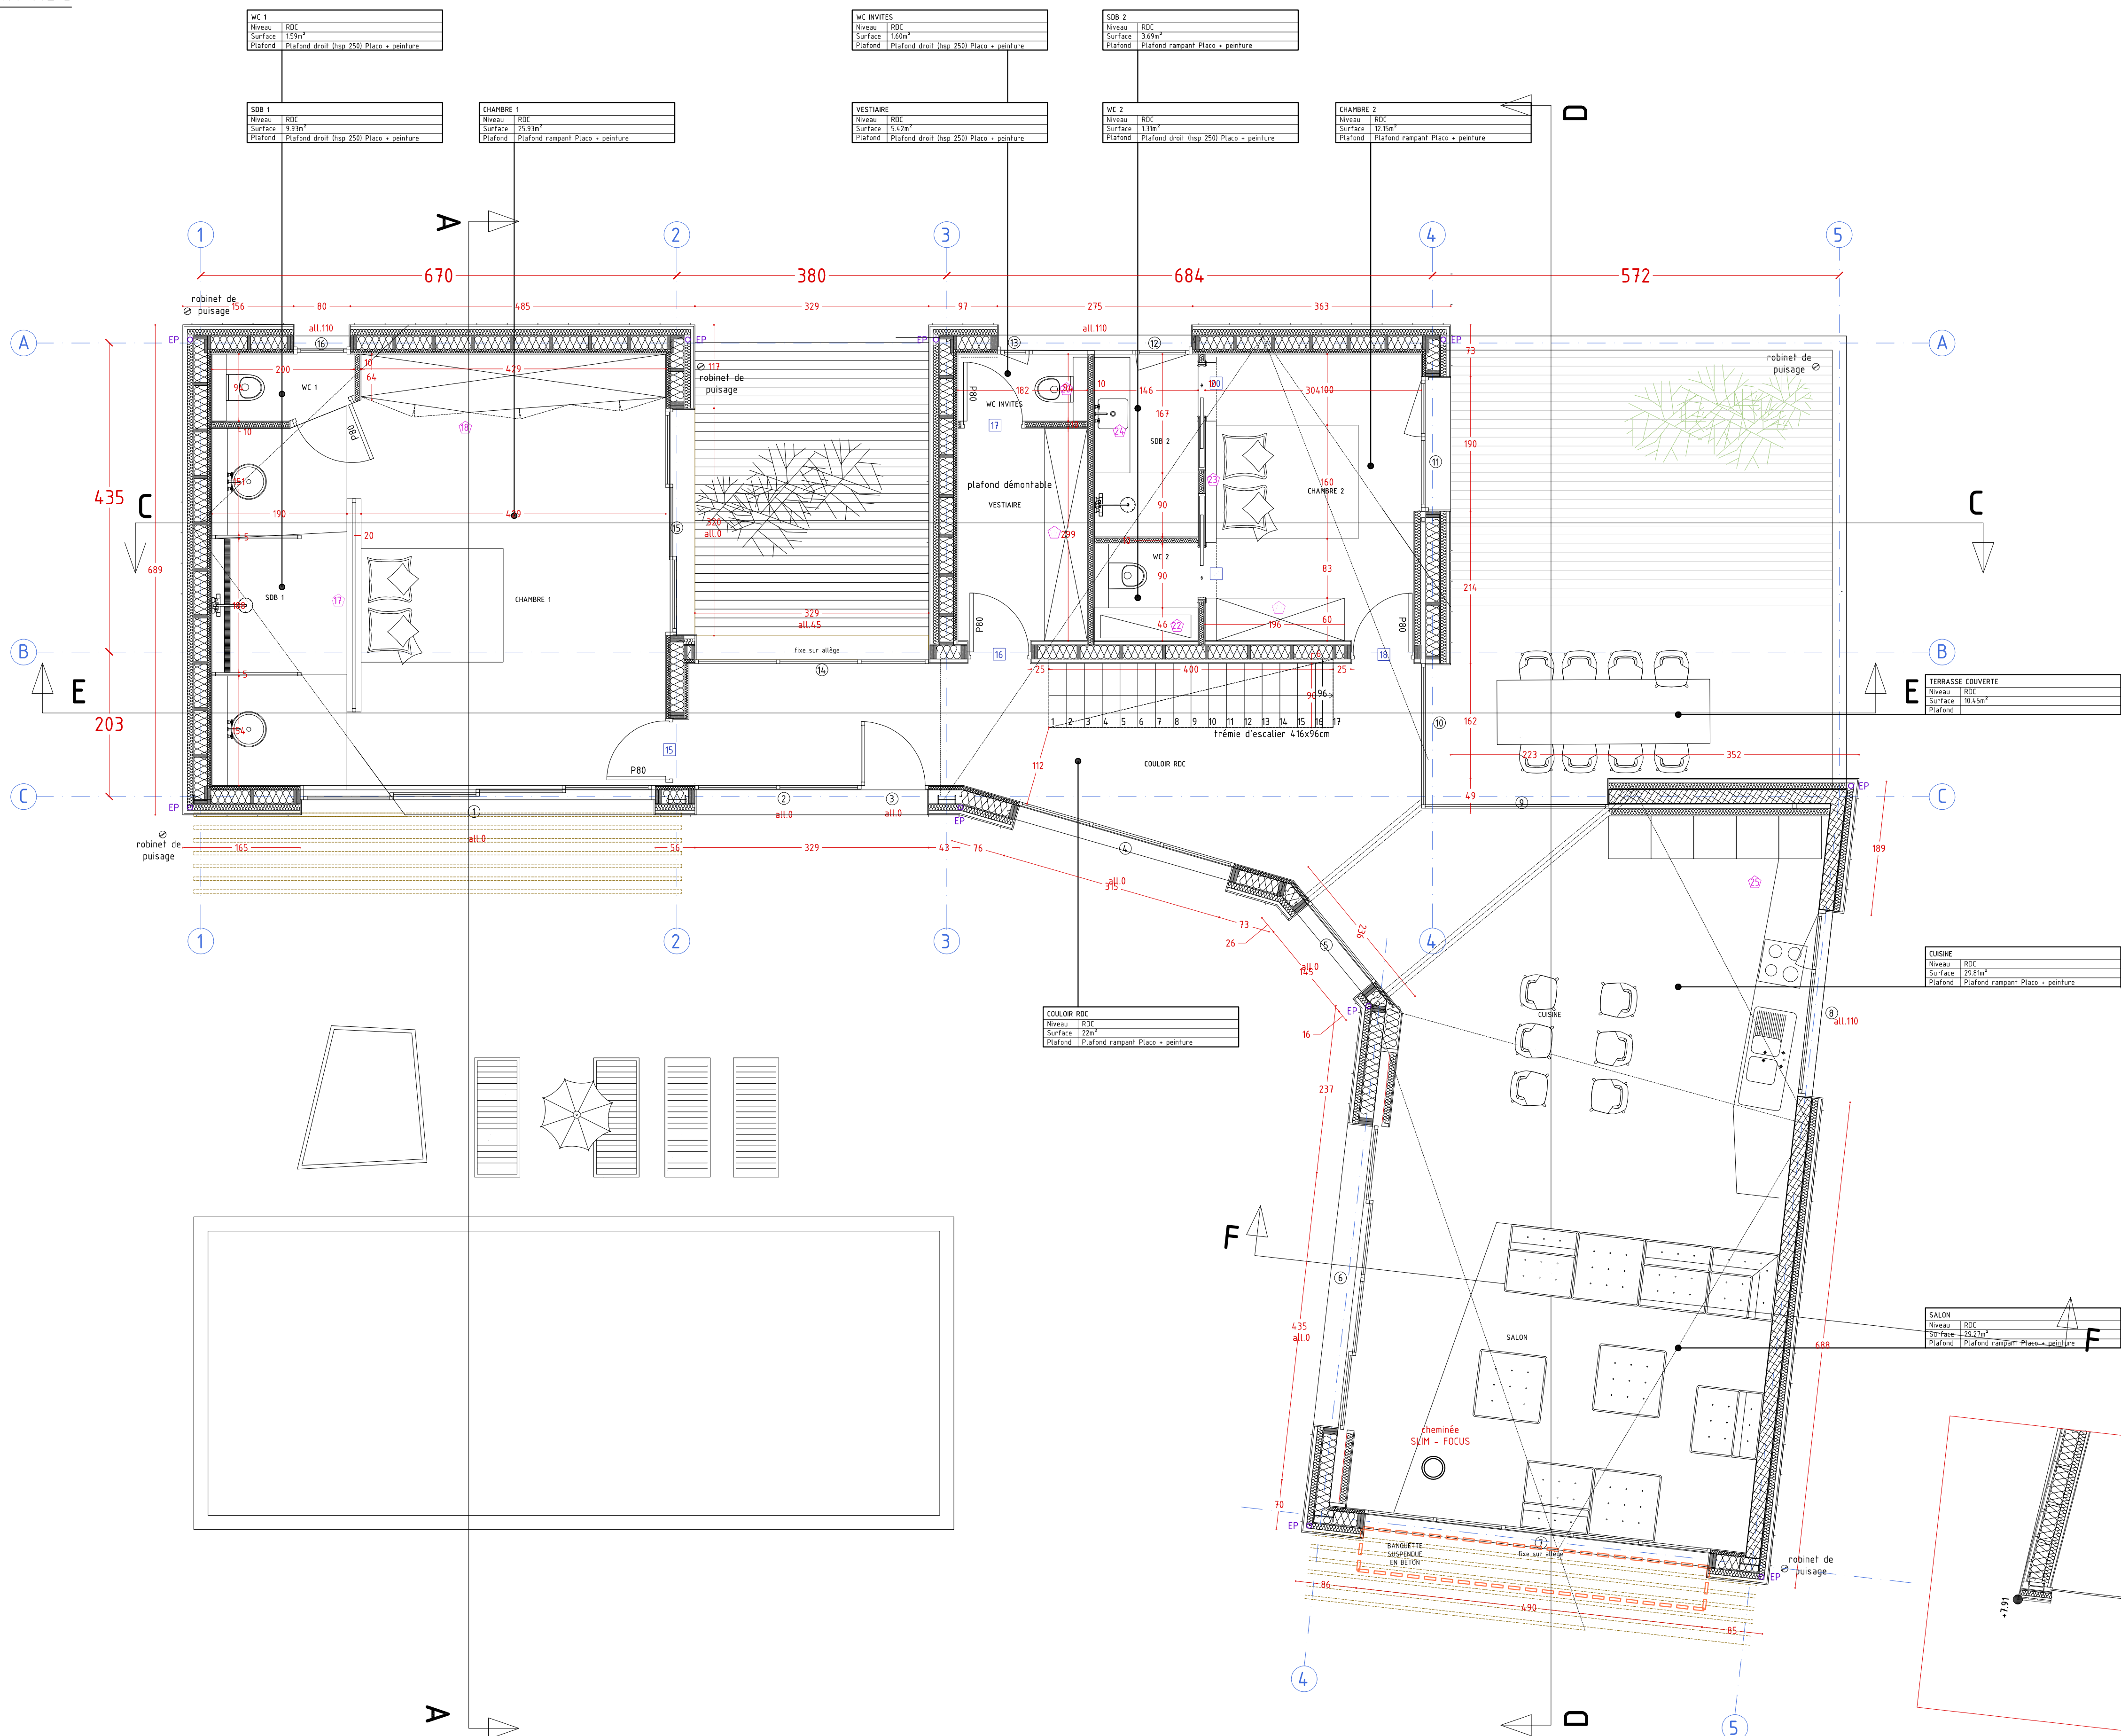

- Mur voile BA 200mm-isolation intérieure 120mm
Finition intérieure Placo
- Mur ossature bois 195mm
-isolation complémentaire extérieure 80mm
bardage extérieur zinc à joints débordés sur voliges
doubleage intérieur montants 48mm • BA13
- Cloison placo ép.100
- mur voile BA
- mur agglos creux
- mur allège 110 en BA • élévation en briques
- mur banché
- poutre
- banquette béton en porte-à-faux

DCE BOUTET

Construction d'une maison individuelle
19 rue René Brunen
33950 LEGE-CAP-FERRET

MAITRE D'OUVRAGE

EQUIPE DE MAITRISE D'OEUVRE

Architecte	Sandrine MERCURIO 59 rue Lafontaine - 33800 BORDEAUX contact@sandrinemercurio.com
------------	---

DOCUMENT		07
Nom	PLAN GENERAL RDC	
Echelle	1/50	
Date 1ère diffusion	20/08/2018	
Indice	A 30/10/2018	
	B 12/11/2018	

EMETTEUR DU DOCUMENT Sandrine MERCURIO