


VIDE SANITAIRE

COUPE 8 - 8

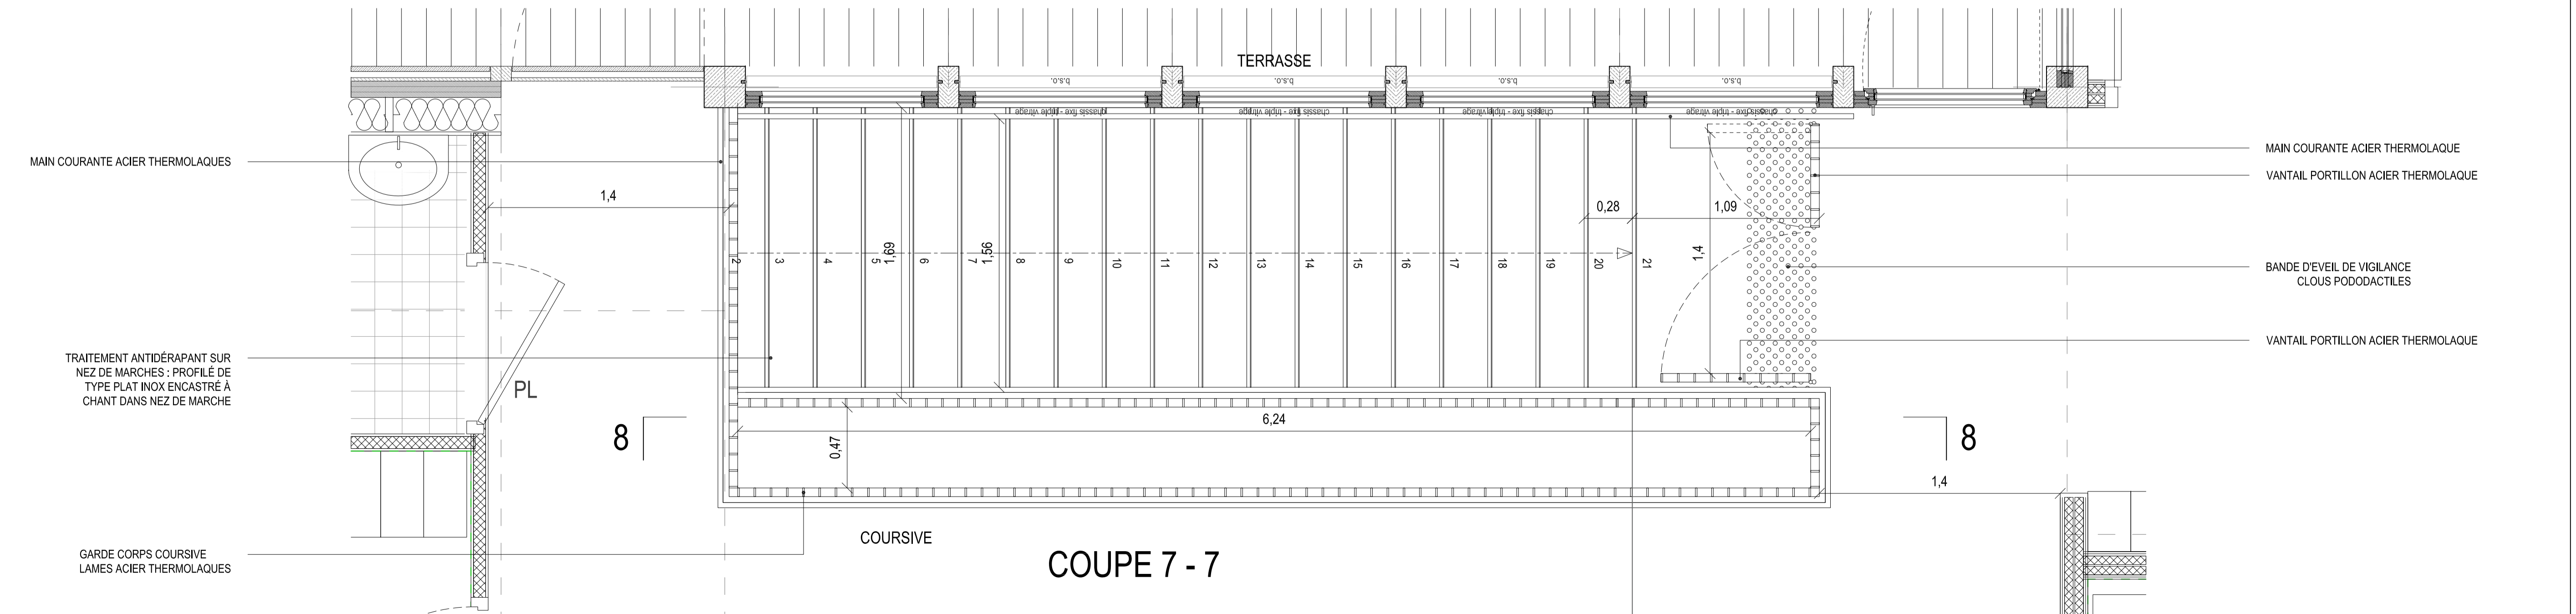

COUPE 7 - 7

PROJET			
SAINT LOUIS			
CONSTRUCTION D'UNE CRECHE MULTI-ACCUEIL DEMONTABLE AU SEIN DE L'HOPITAL SAINT-LOUIS, 12 RUE DE LA GRANGE AUX BELLES A PARIS 10e			
MAITRISE D'OUVRAGE			
VILLE DE PARIS, DPPE 76 Rue De Reuilly 75012 PARIS olivier.marty@paris.fr			
CONSULTANTS			
QUALICONSULT / contrôleur technique 24 rue des Petites Ecuries 75010 PARIS farouk.ahfi@qualiconsult.fr			
COMPAS COORDINATION / cpsp 2 Rue du Nouveau Bercy, 94220 Charenton-le-Pont serge.bonnot@compascoord.com			
MAITRISE D'OEUVRE			
JANEZ NGUYEN ARCHITECTES / architectes 5 rue de Charonne 75011 PARIS saint.louis@janez-nguyen.com			
LINIA Architecture & Urbanisme / architectes 5 rue de Charonne 75011 PARIS b.chojak@linia-au.com			
FAA François Auger Architecte / arch.astroline 21, rue du Moulin 93300 ALBERVILLIERS francois.auger.abc@gmail.com			
OREGON BE / structures-facades 73 Boulevard de Brandebourg 94200 IVRY S/SEINE brunel@be-oregon.com			
POUGET CONSULTANTS / Buides-réseaux-therm. 81 rue Marcadet 75018 PARIS rodolphe.jechech@pouget-consultants.fr			
PRIMA INGENIERIE / économiste - opc 16 rue Gabriel Volain 51100 REIMS loic.lefevez@prima-ing.fr			
ATEVE INGENIERIE / vrd 3 rue des Montboeufs 75020 PARIS mohamed.amr@ateve.fr			
NOTA			
LES COTES SONT DONNEES A TITRE INDICATIF L'ENTREPRISE EN CHARGE DE L'EXECUTION DES TRAVAUX SE DOIT DE VERIFIER L'EXACTITUDE DES DIMENSIONS			
DOCUMENT			
Détail escalier intérieur			
INDICE	-	DATE	JUN 2018
ECHELLE	1-20	REF	-
AUTEUR	PHASE	TYPE	N°
ARC	DCE	INT-ESC	02