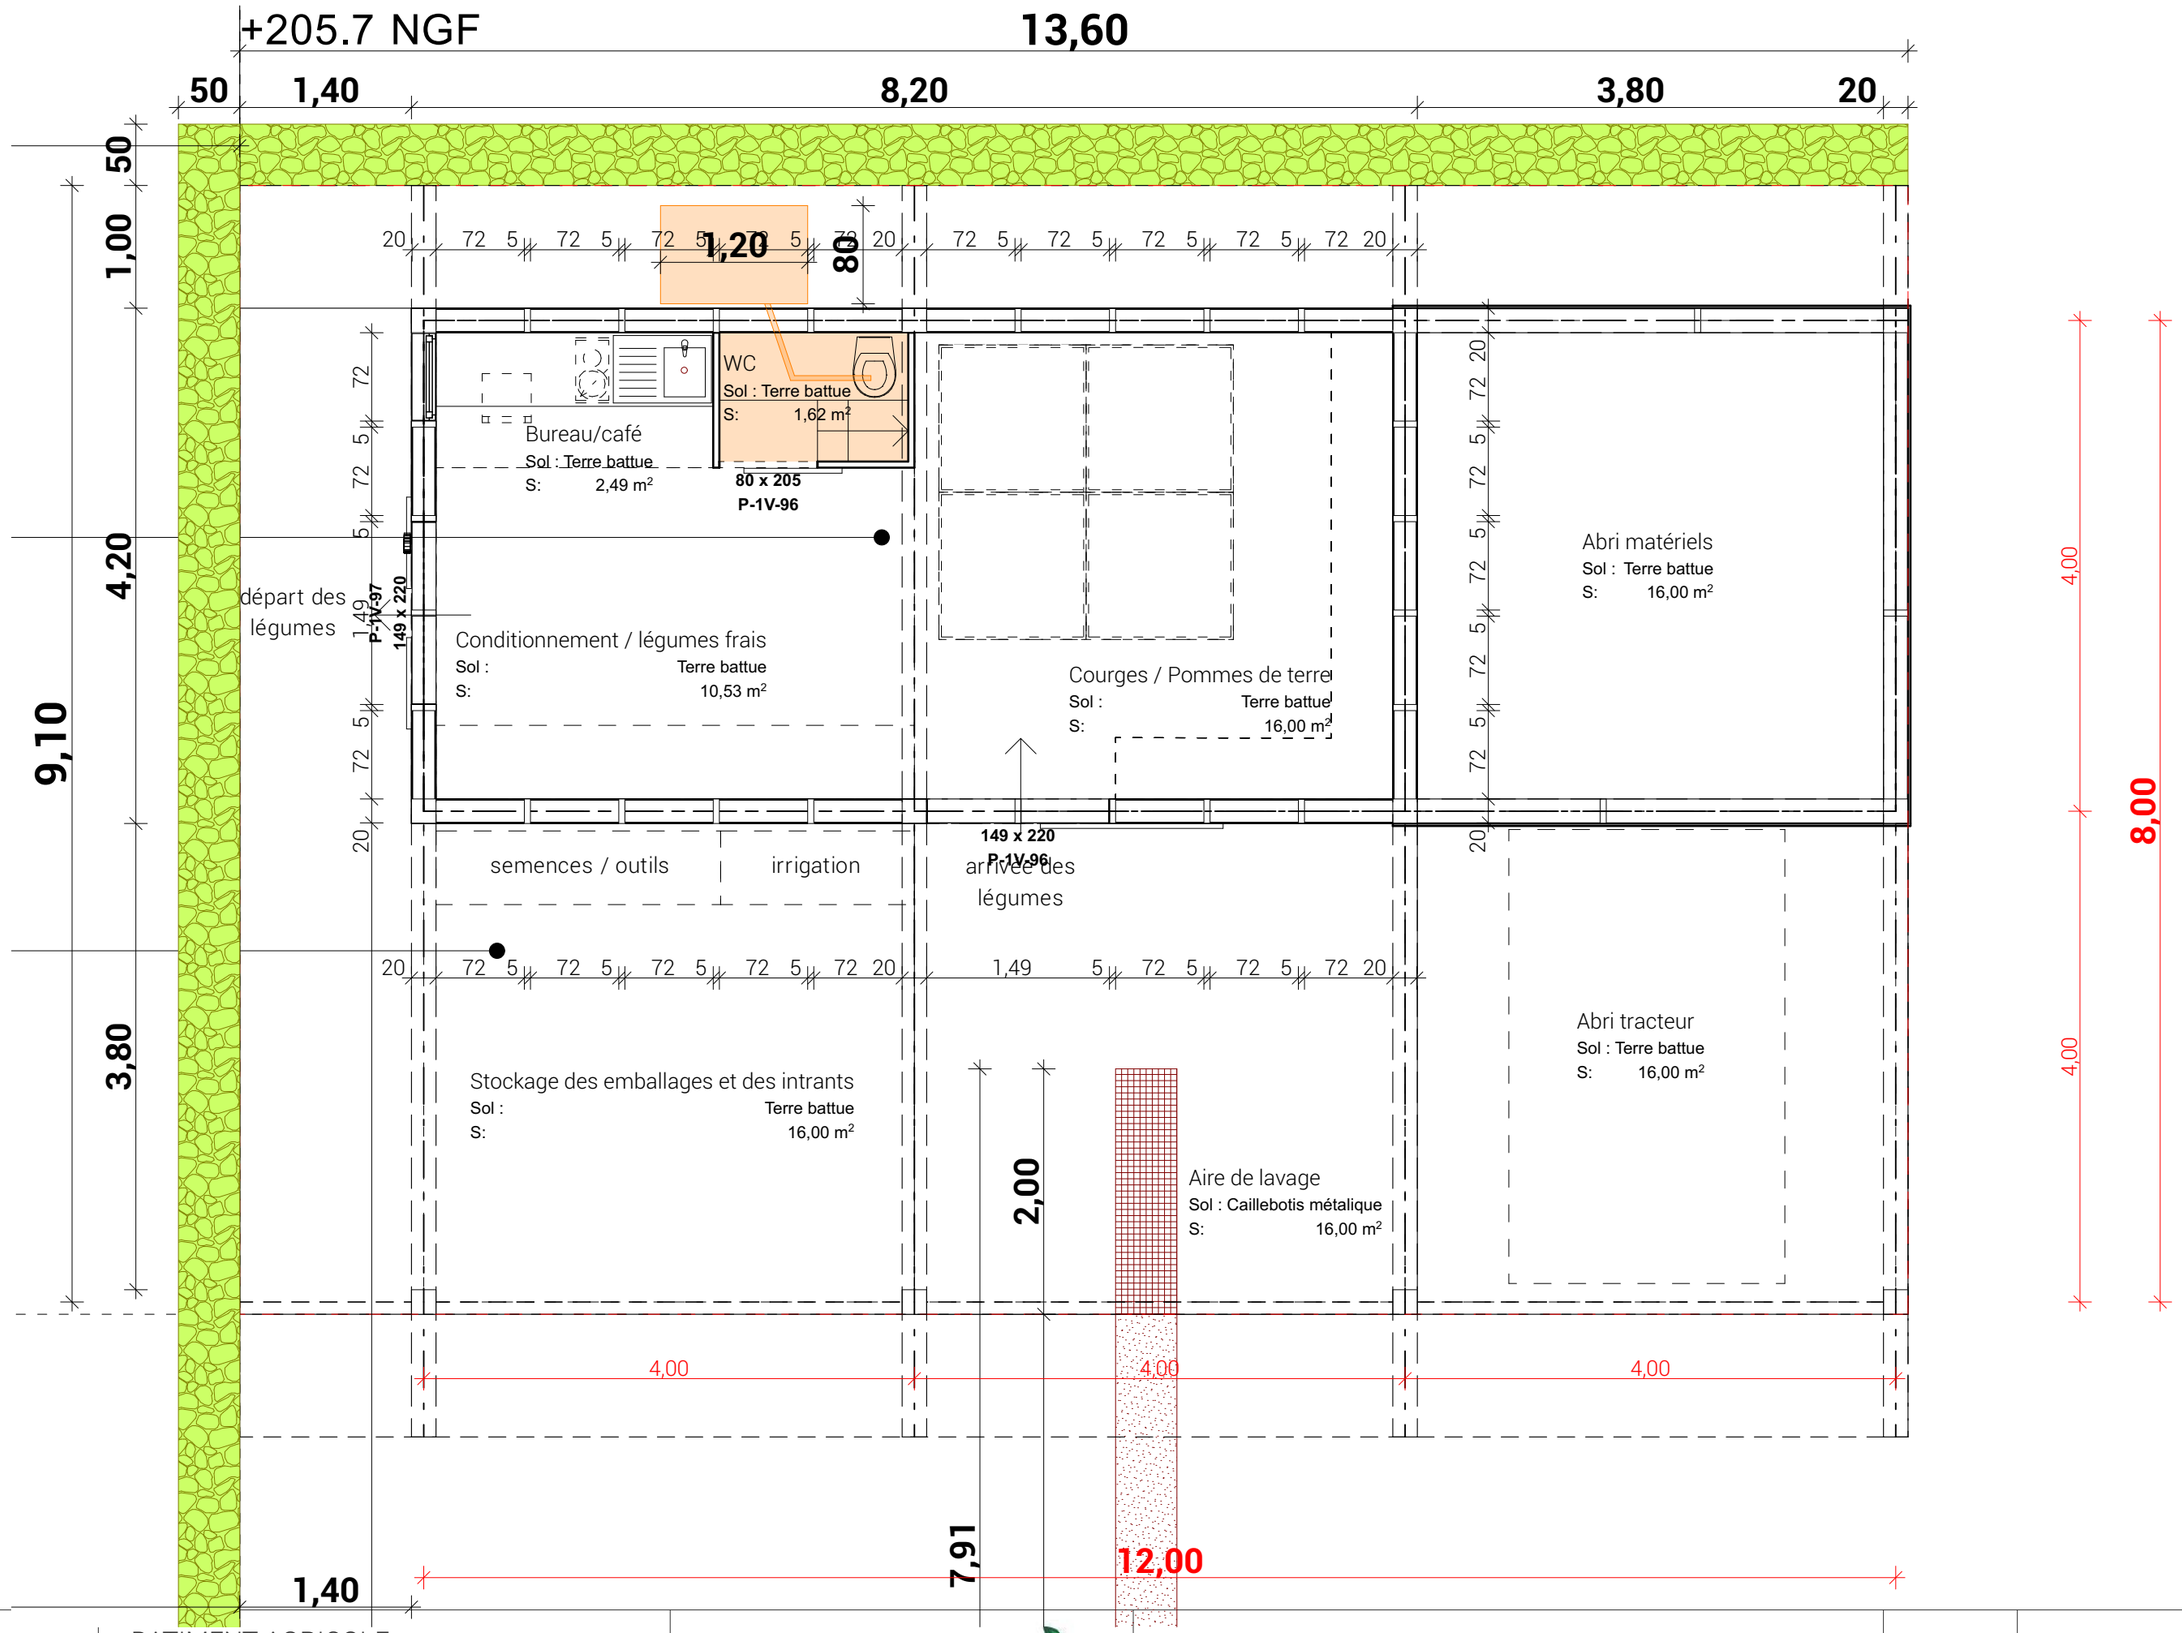


| | | | | | |
|---|---|---|---|---|---|
| DCE<br>30/07/2020 | BATIMENT AGRICOLE<br>Route de Lourdes<br>64510 MEILLON | SCIC LA CEINTURE VERTE<br>La Ceinture Verte | PLAN RDC | 03<br>Ech: 1:50 | AGENCE ARCHITECTURE SANTÉ<br>ARCHITECTURE SANTÉ |