


LEGENDE

- Stabilisé renforcé
- Enduit bicouche
- Mélange terre pierre
- Enrobé 150 kg/m²
- Enrobé 110 kg/m²
- Lampadaire

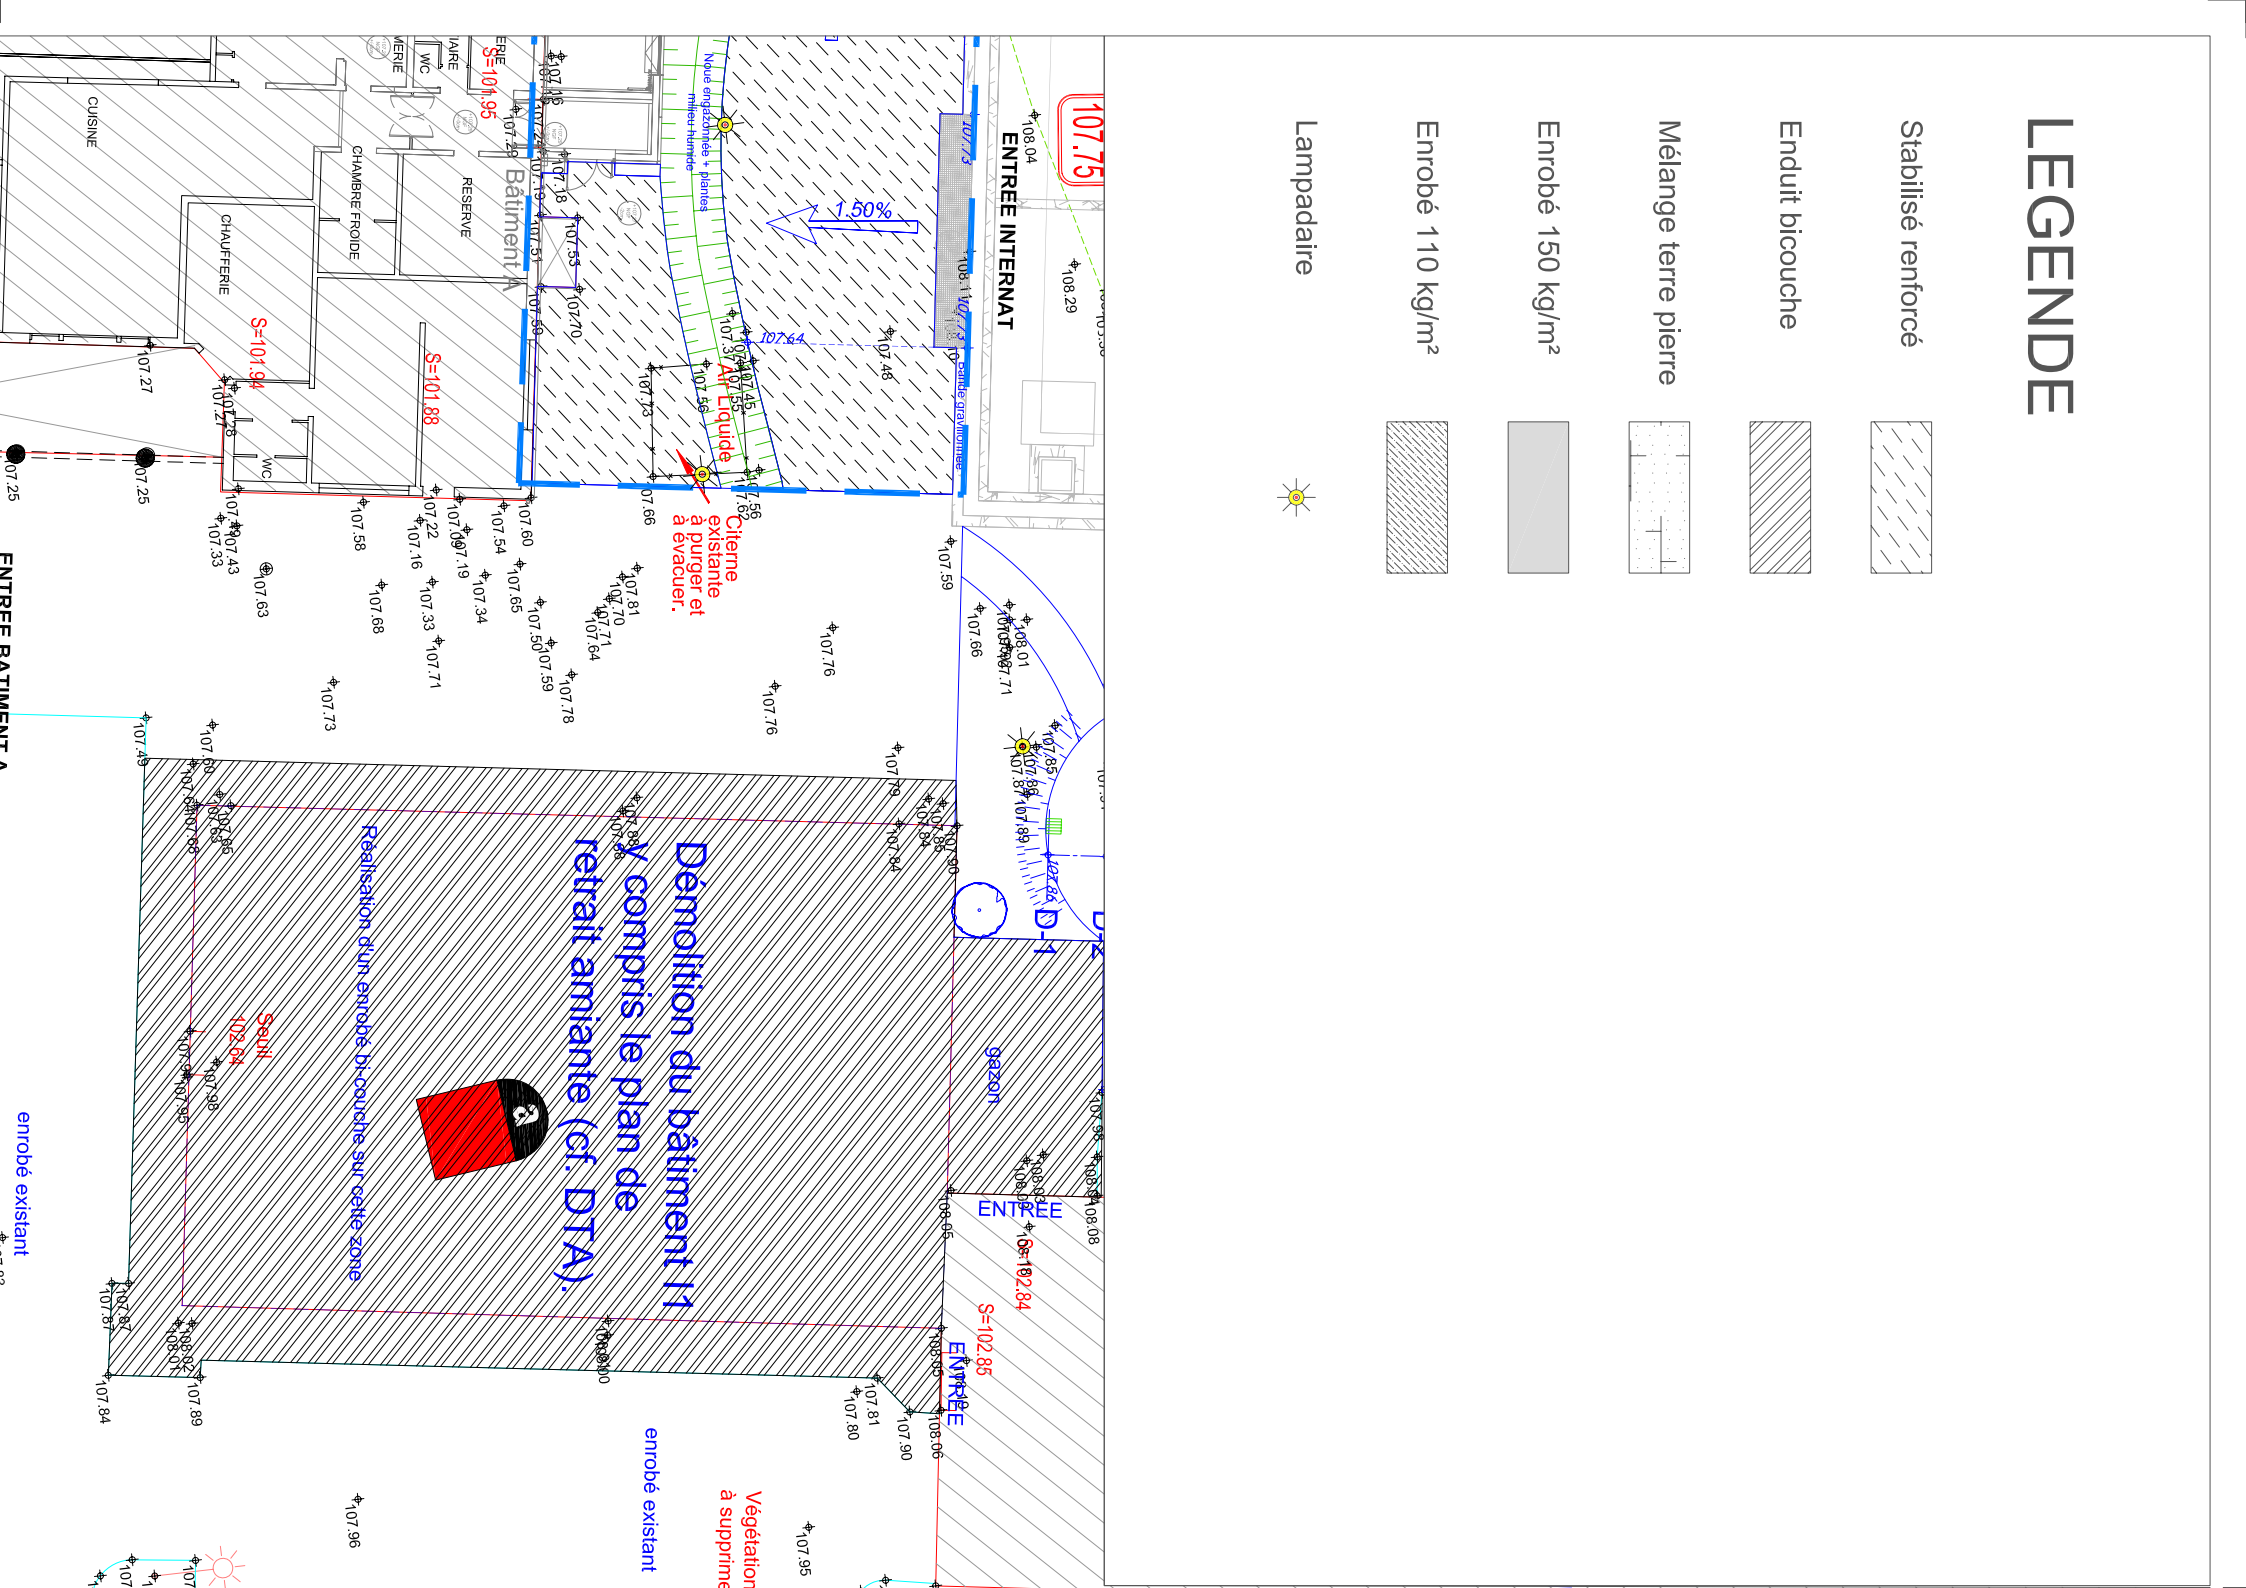


EXTENSION & RESTAURATION DU LYCEE PROFESSIONNEL DE SAINT-AUBIN-DU-CORMIER (35)

PLAN DE VOIRIE

DCE

VRD01 TRANCHE 2 - BAT C+C1 Ech:1/250

MAITRISE D'OUVRAGE CONSEIL REGIONAL BRETAGNE Direction des Lycées - D.L.Y.C.E 683, avenue du Général Patton 35 711 RENNES Cedex 7 Tél. 02 99 27 10 10 Fax. 02 99 27 11 11	
MAITRISE D'OUVRAGE DELEGUEE-SEMAEB 3, square René Cassin CS 60 802 35 708 RENNES Cedex 7 Tél. 02 99 12 72 00 Fax. 02 99 12 72 72	
VRD01 TRANCHE 2 - BAT C+C1 Ech:1/250	
PROJETANT BUREAU D'ETUDES Y.HERNOT 11, rue F. de Villiers du Mans 35101 QUARTIERS DE BRETAGNE RENNES Tél. 02 99 77 14 54 Fax. 02 99 77 14 54 Email: yhernot@yhernot.fr	
CLIENT BUREAU D'ETUDES CABINET KESIN 35101 QUARTIERS DE BRETAGNE RENNES Tél. 02 99 77 14 54 Fax. 02 99 77 14 54 Email: yhernot@yhernot.fr	
PROJETANT BUREAU D'ETUDES Y.HERNOT 11, rue F. de Villiers du Mans 35101 QUARTIERS DE BRETAGNE RENNES Tél. 02 99 77 14 54 Fax. 02 99 77 14 54 Email: yhernot@yhernot.fr	

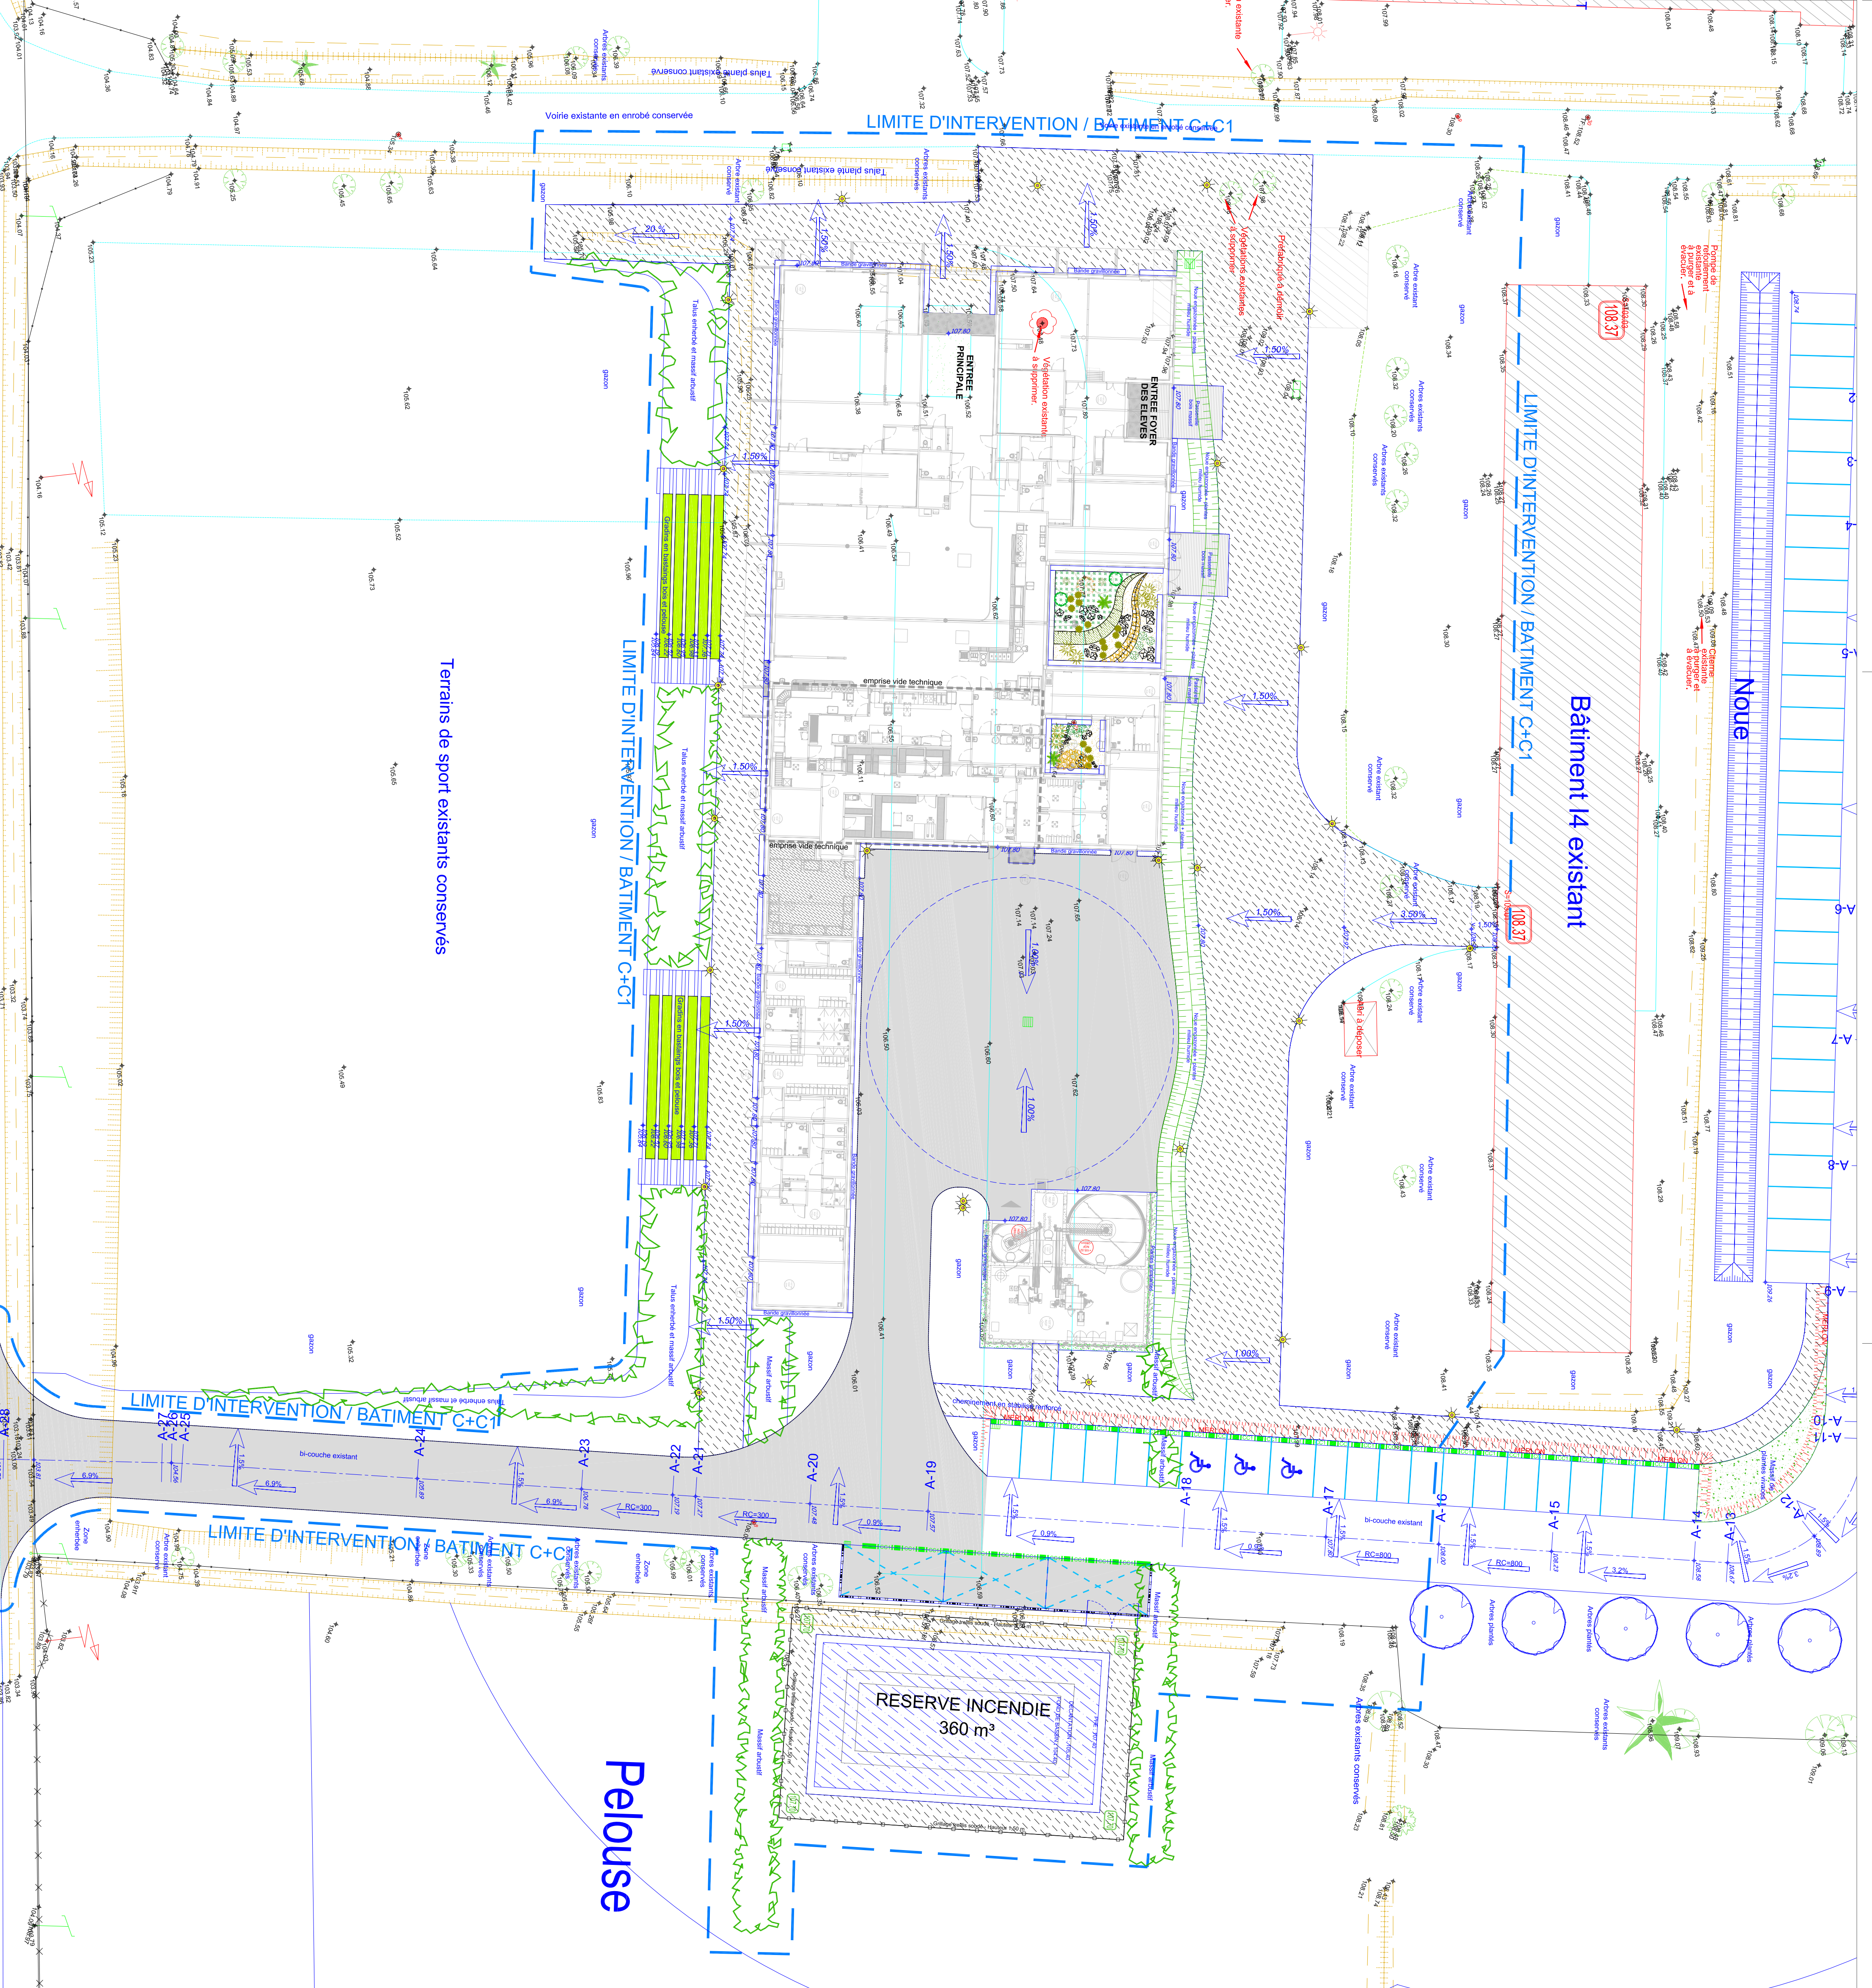

MAITRISE D'OUVRAGE CONSEIL REGIONAL BRETAGNE Direction des Lycées - D.L.Y.C.E 683, avenue du Général Patton 35 711 RENNES Cedex 7 Tél. 02 99 27 10 10 Fax. 02 99 27 11 11	
MAITRISE D'OUVRAGE DELEGUEE-SEMAEB 3, square René Cassin CS 60 802 35 708 RENNES Cedex 7 Tél. 02 99 12 72 00 Fax. 02 99 12 72 72	
VRD01 TRANCHE 2 - BAT C+C1 Ech:1/250	
PROJETANT BUREAU D'ETUDES Y.HERNOT 11, rue F. de Villiers du Mans 35101 QUARTIERS DE BRETAGNE RENNES Tél. 02 99 77 14 54 Fax. 02 99 77 14 54 Email: yhernot@yhernot.fr	
CLIENT BUREAU D'ETUDES CABINET KESIN 35101 QUARTIERS DE BRETAGNE RENNES Tél. 02 99 77 14 54 Fax. 02 99 77 14 54 Email: yhernot@yhernot.fr	
PROJETANT BUREAU D'ETUDES Y.HERNOT 11, rue F. de Villiers du Mans 35101 QUARTIERS DE BRETAGNE RENNES Tél. 02 99 77 14 54 Fax. 02 99 77 14 54 Email: yhernot@yhernot.fr	

