



PLAN DE TOITURE - 1/50

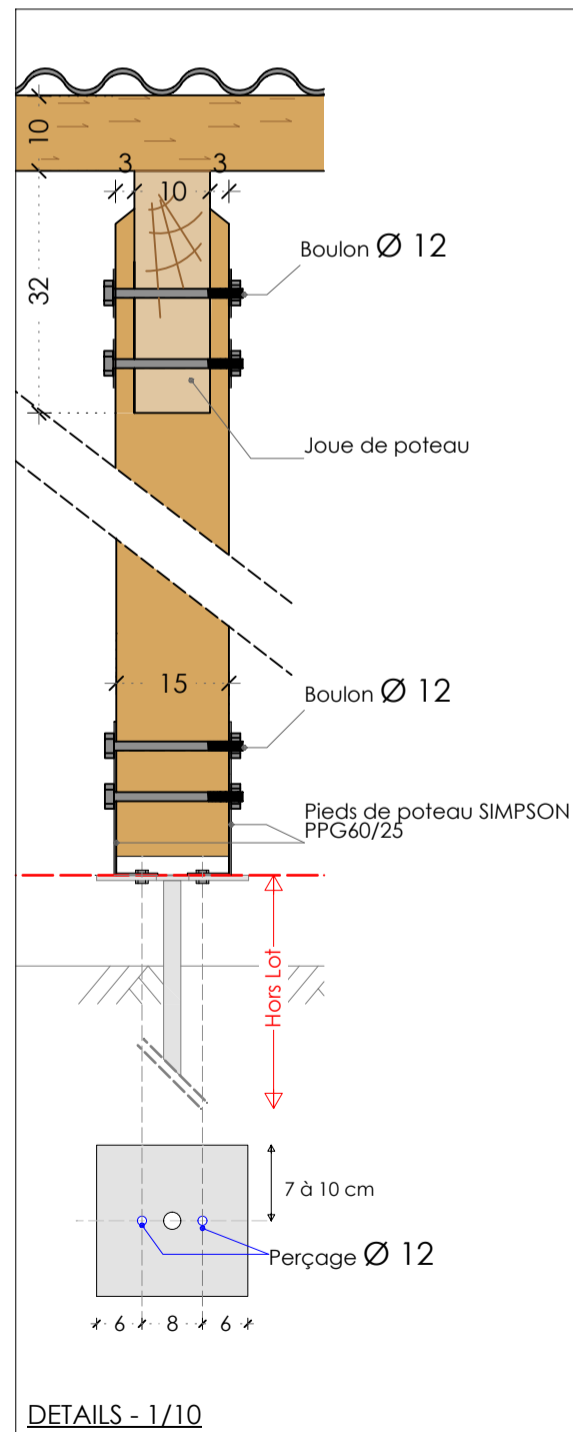


DETAILS - 1/10

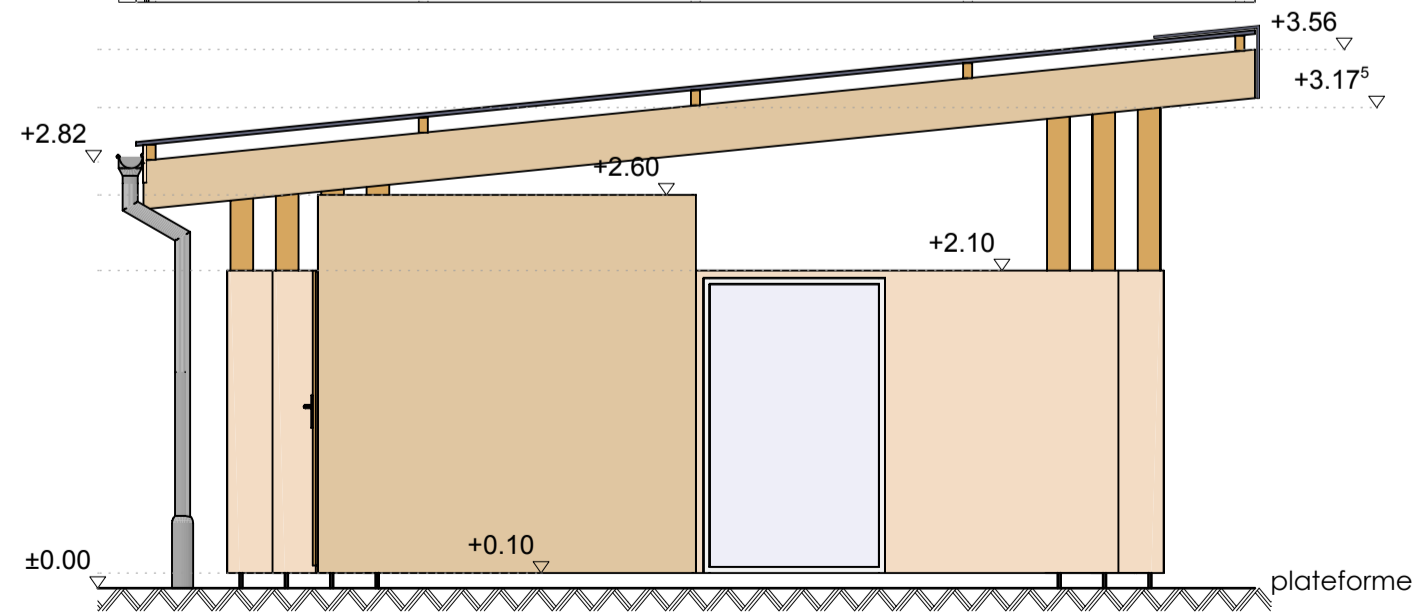

COUPE TRANSVERSALE - 1/50

# Jardins Familiaux de la Ville de GIERES

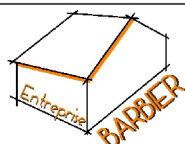

ZI SUD - 6 Rue Maréchal Leclerc  
38130 ECHIROLLES  
Tel : 04 76 48 35 59 - Fax : 04 76 21 33 30  
E-mail : entbjm@wanadoo.fr

PLAN, COUPE et DETAILS  
CHARPENTE

Ech. :	variable	Plan :	EXE 4
Ind. :	A		24/11/17