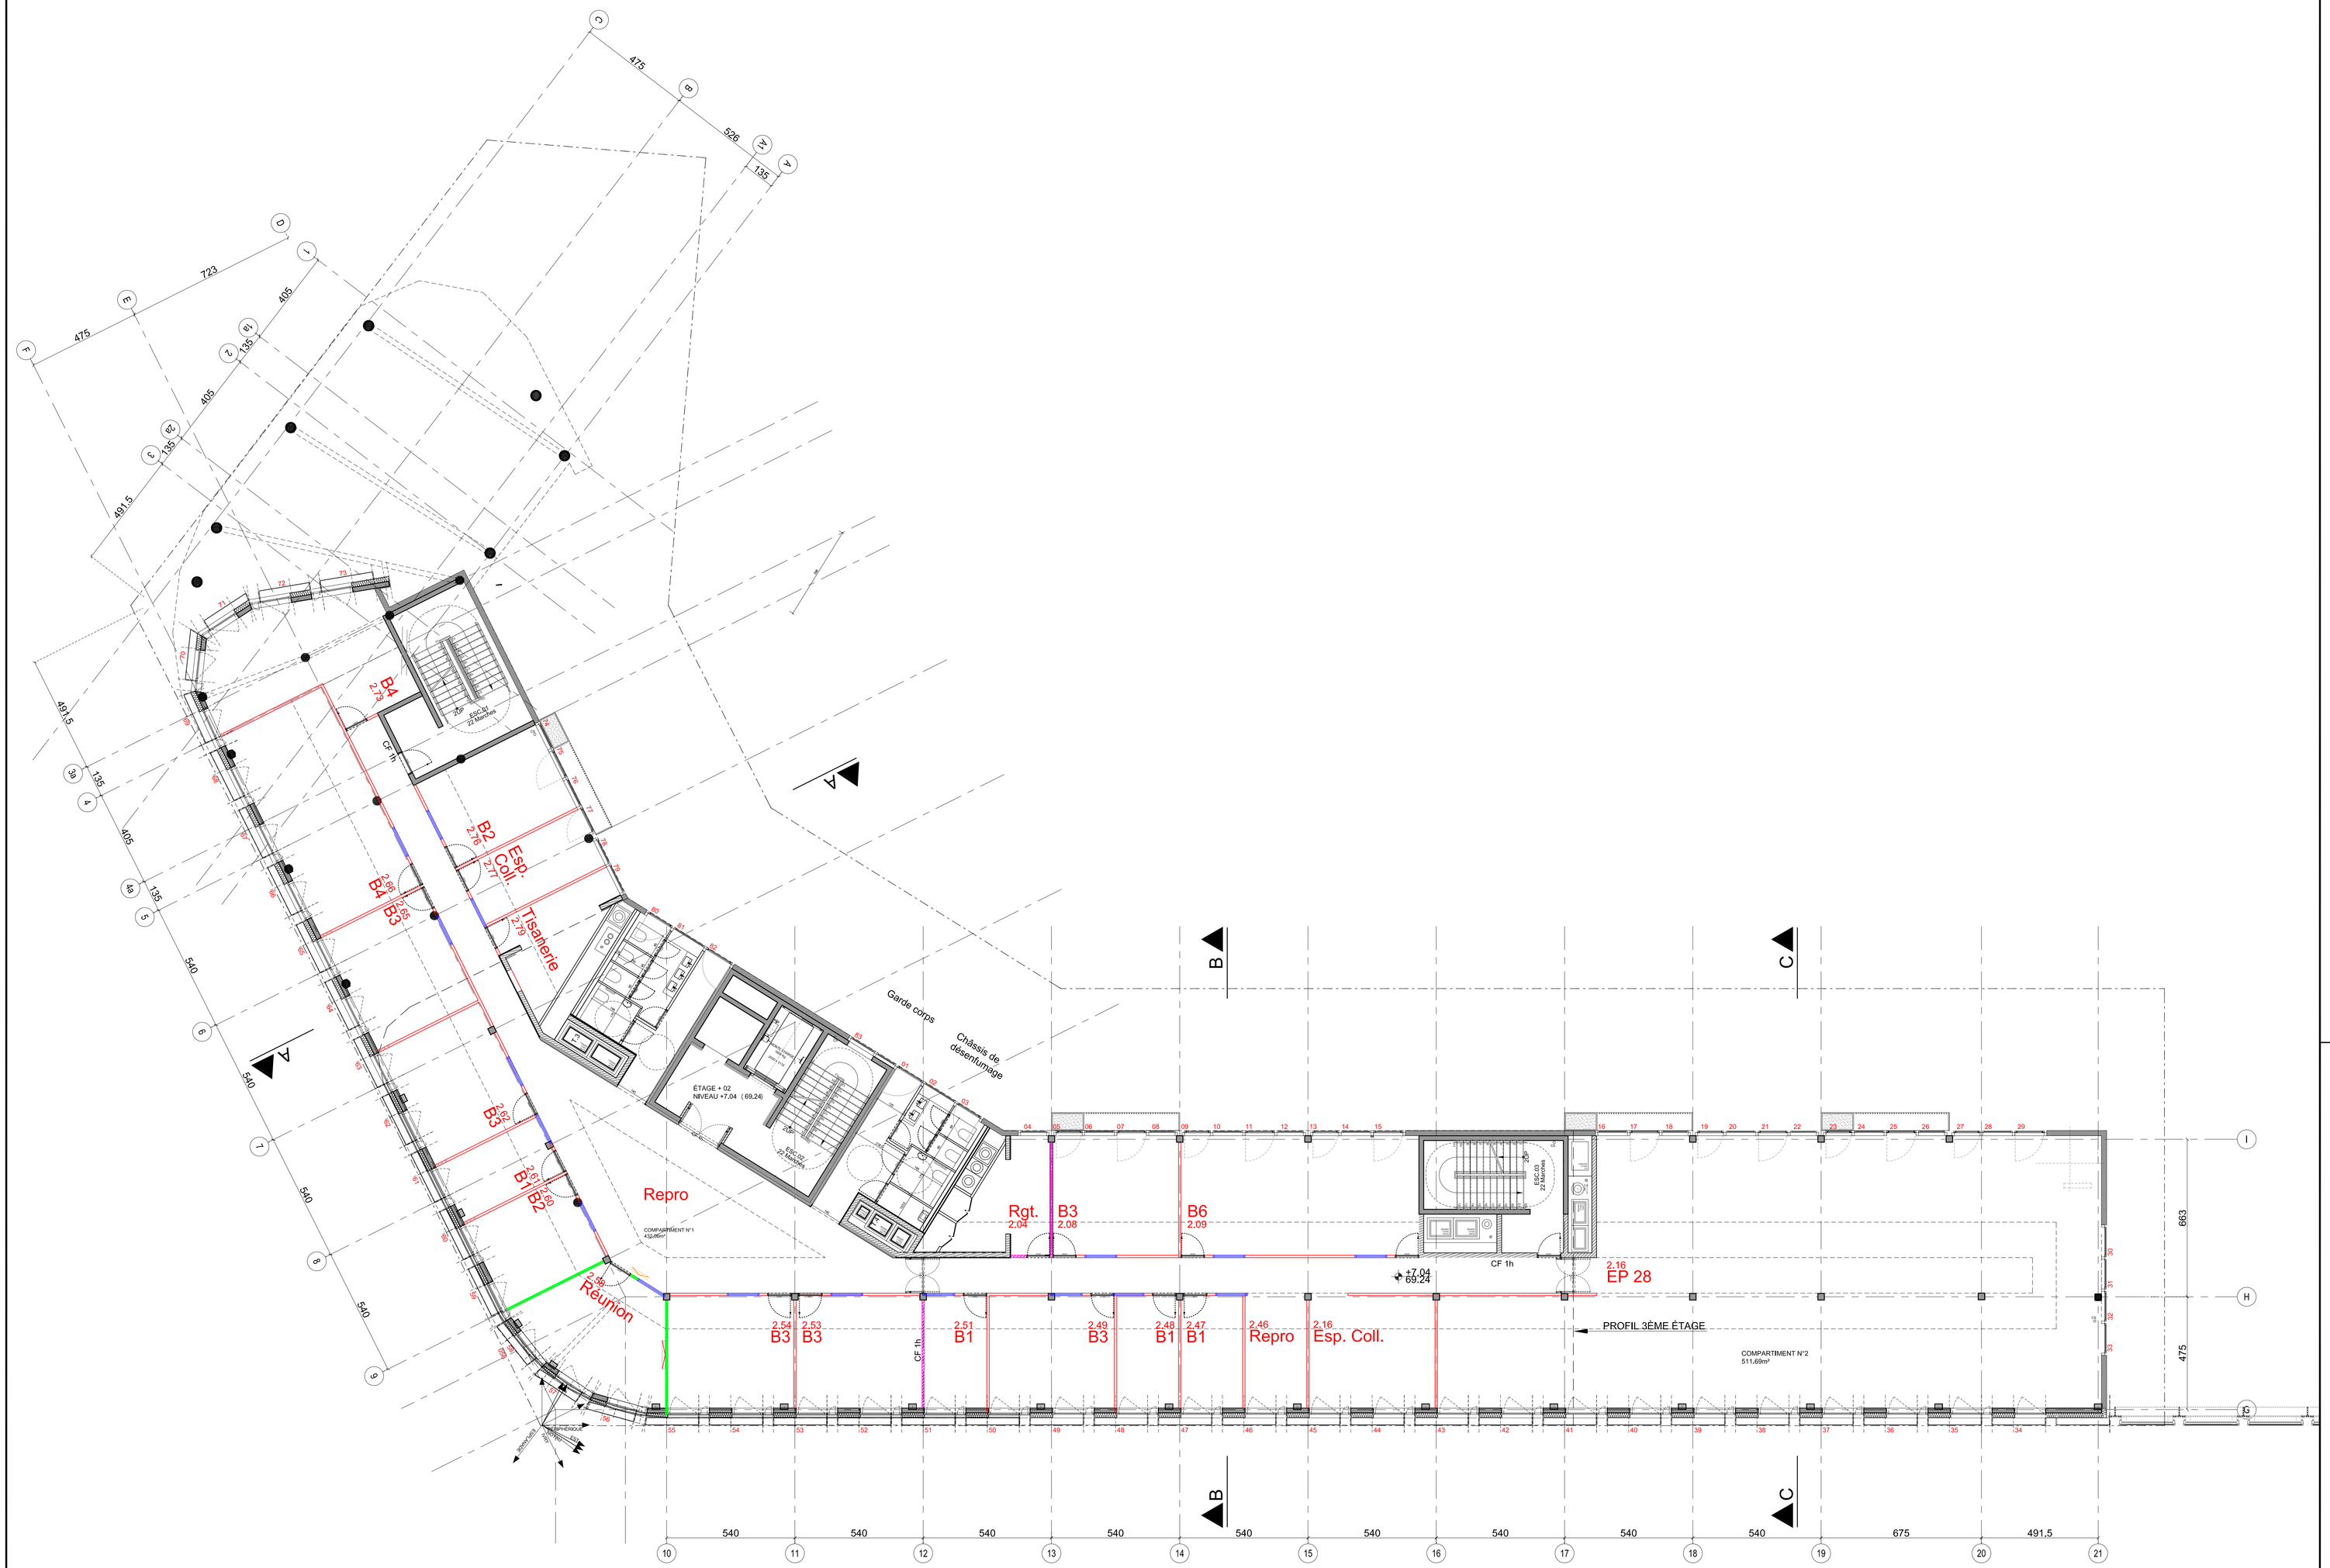

J	Recalage sanitaire suite a conservation de l'allege	21.12.2016
I	Recalage microzoning	02.11.2016
H	Modification vitrair	08.09.2016
G	Modification microzoning	25.08.2016
F	Modification microzoning	07.06.2016
E	Integration Microzoning	19.05.2016
C	Structure bois	09.02.2016
B	Modification sanitaires - Structure bois	
A	poteau file 21	17.11.2015
0	Première diffusion	29.05.2015
IND.	MODIFICATIONS	DATE

PROJET

DOSSIER DE CONSULTATION DES ENTREPRISES

Construction d'un immeuble de bureau

ZAC Joseph Bédier, îlot est

2, Avenue de la Porte d'Ivry - 75013 PARIS

MAITRE D'OUVRAGE	Assistant Maître d'Ouvrage	ARCHITECTURE	Promoteur d'Exécution
BEDIER EST INVEST S.A.S.			
BEDIER EST INVEST S.A.S. Bâtiment Horizon 54-56 avenue Roche F - 75008 PARIS Siège social : Chaussée de Tervuren, 555 B - 1410 WATERMAEL-BOITSFORT - belgique Tel : +32 (2) 721 01 31 Fax : +32 (2) 725 11 23	s.p.r.l. ABSSIS b.o.b.a Chaussée de Tubize, 54 B - 1440 Virgo-Braine Tel : +32 (0)2 367 12 70 Fax : +33 (0)2 367 12 77	ART & BUILD Architectes sellarl Cité Paradis, 10 F - 75010 PARIS Tel : +33 (0)1 45 56 17 30 info@artbuild.eu - www.artbuild.eu	QUARTUS 11 rue Pierre Fontaine 75009 Paris
Ingénieur Stabilité & VRD **Ingénieur Techniques Spéciales**	**MAITRE D'OEUVRE D'EXECUTION**	**AMO Environnement et HQE**	**BUREAU DE CONTRÔLE & SPS**
SNC Lavalin Région Paris Île-de-France Département Bâtiments Tertiaires 19, rue Paul Vaillant-Couturier F - 94200 Ivry sur Seine Tel : +33 (0)1 56 20 50 50 Fax : +33 (0)1 56 20 50 10	OTCI Pers SOANE 8, rue des Pyrénées CS 30653 94623 RUNGIS Cedex 3 Tél : 01 56 30 17 21 Fax : 01 56 30 17 17 www.otci.fr	Agence Franck Boutté Consultants Consultants en Ingénierie Environnementale 4 bis, rue d'Hautpoul F - 75019 PARIS Tel : +33 (0)1 42 02 50 80 Fax : +33 (0)1 42 02 50 81 e-Mail : agence@franck-boutte.com www.franck-boutte.com	QUALICONSULT Agence de Paris Centre-Ouest 1/27/31, Chemin des Bassins Europan F - 94035 Créteil Tel : +33 (0)1 49 56 06 00 Fax : +33 (0)1 48 71 85 31

SITUATION

A - Coupe AA
B - Coupe BB
C - Coupe CC
D - Coupe DD

E - Elévation Est
F - Elévation Nord
G - Elévation Ouest
H - Elévation Sud

TITRE DU PLAN

Plan

Etage +02

Niveau +7.04 (69.24)

CODE PROJET	TYPE	NIV/OR	THEME	ZONE	ECHELLE	AUTEUR	ETAPE	NUMERO DE PLAN	IND.
31.029 BUE.IVRY	P	02	01	0.0	1/100	AR	DOE	10-006	J
FORMAT : A0 (841x1189)(ISO/R) 1:1 m²								DATE 21.12.2016	

© ART & BUILD ARCHITECTES SELLARL

Badgeuse
Ecran affichage
Projecteur
Ecran reservation

Cloison placostyl
Cloison modulaire
Cloison vitrée
Porte 90 et cloison modulaire
Cloison compartimentage + VDI

LÉGENDES DES PLANS

Pente
Niveau projeté fini
Niveau selon relevé géomètre
Cantiveau
Coupole exutoire de fumées
Baie accessible aux pompiers
Porte Coupe Feu (CF) 1/h
Porte avec ferme porte
Ouvrant de désenfumage
Ouvrant pour agrément et entretien
Avaloir avec surface horizontale 1mx1m avec grille périphérique
Issue de Secours de 2 Unités de Passage