


PM

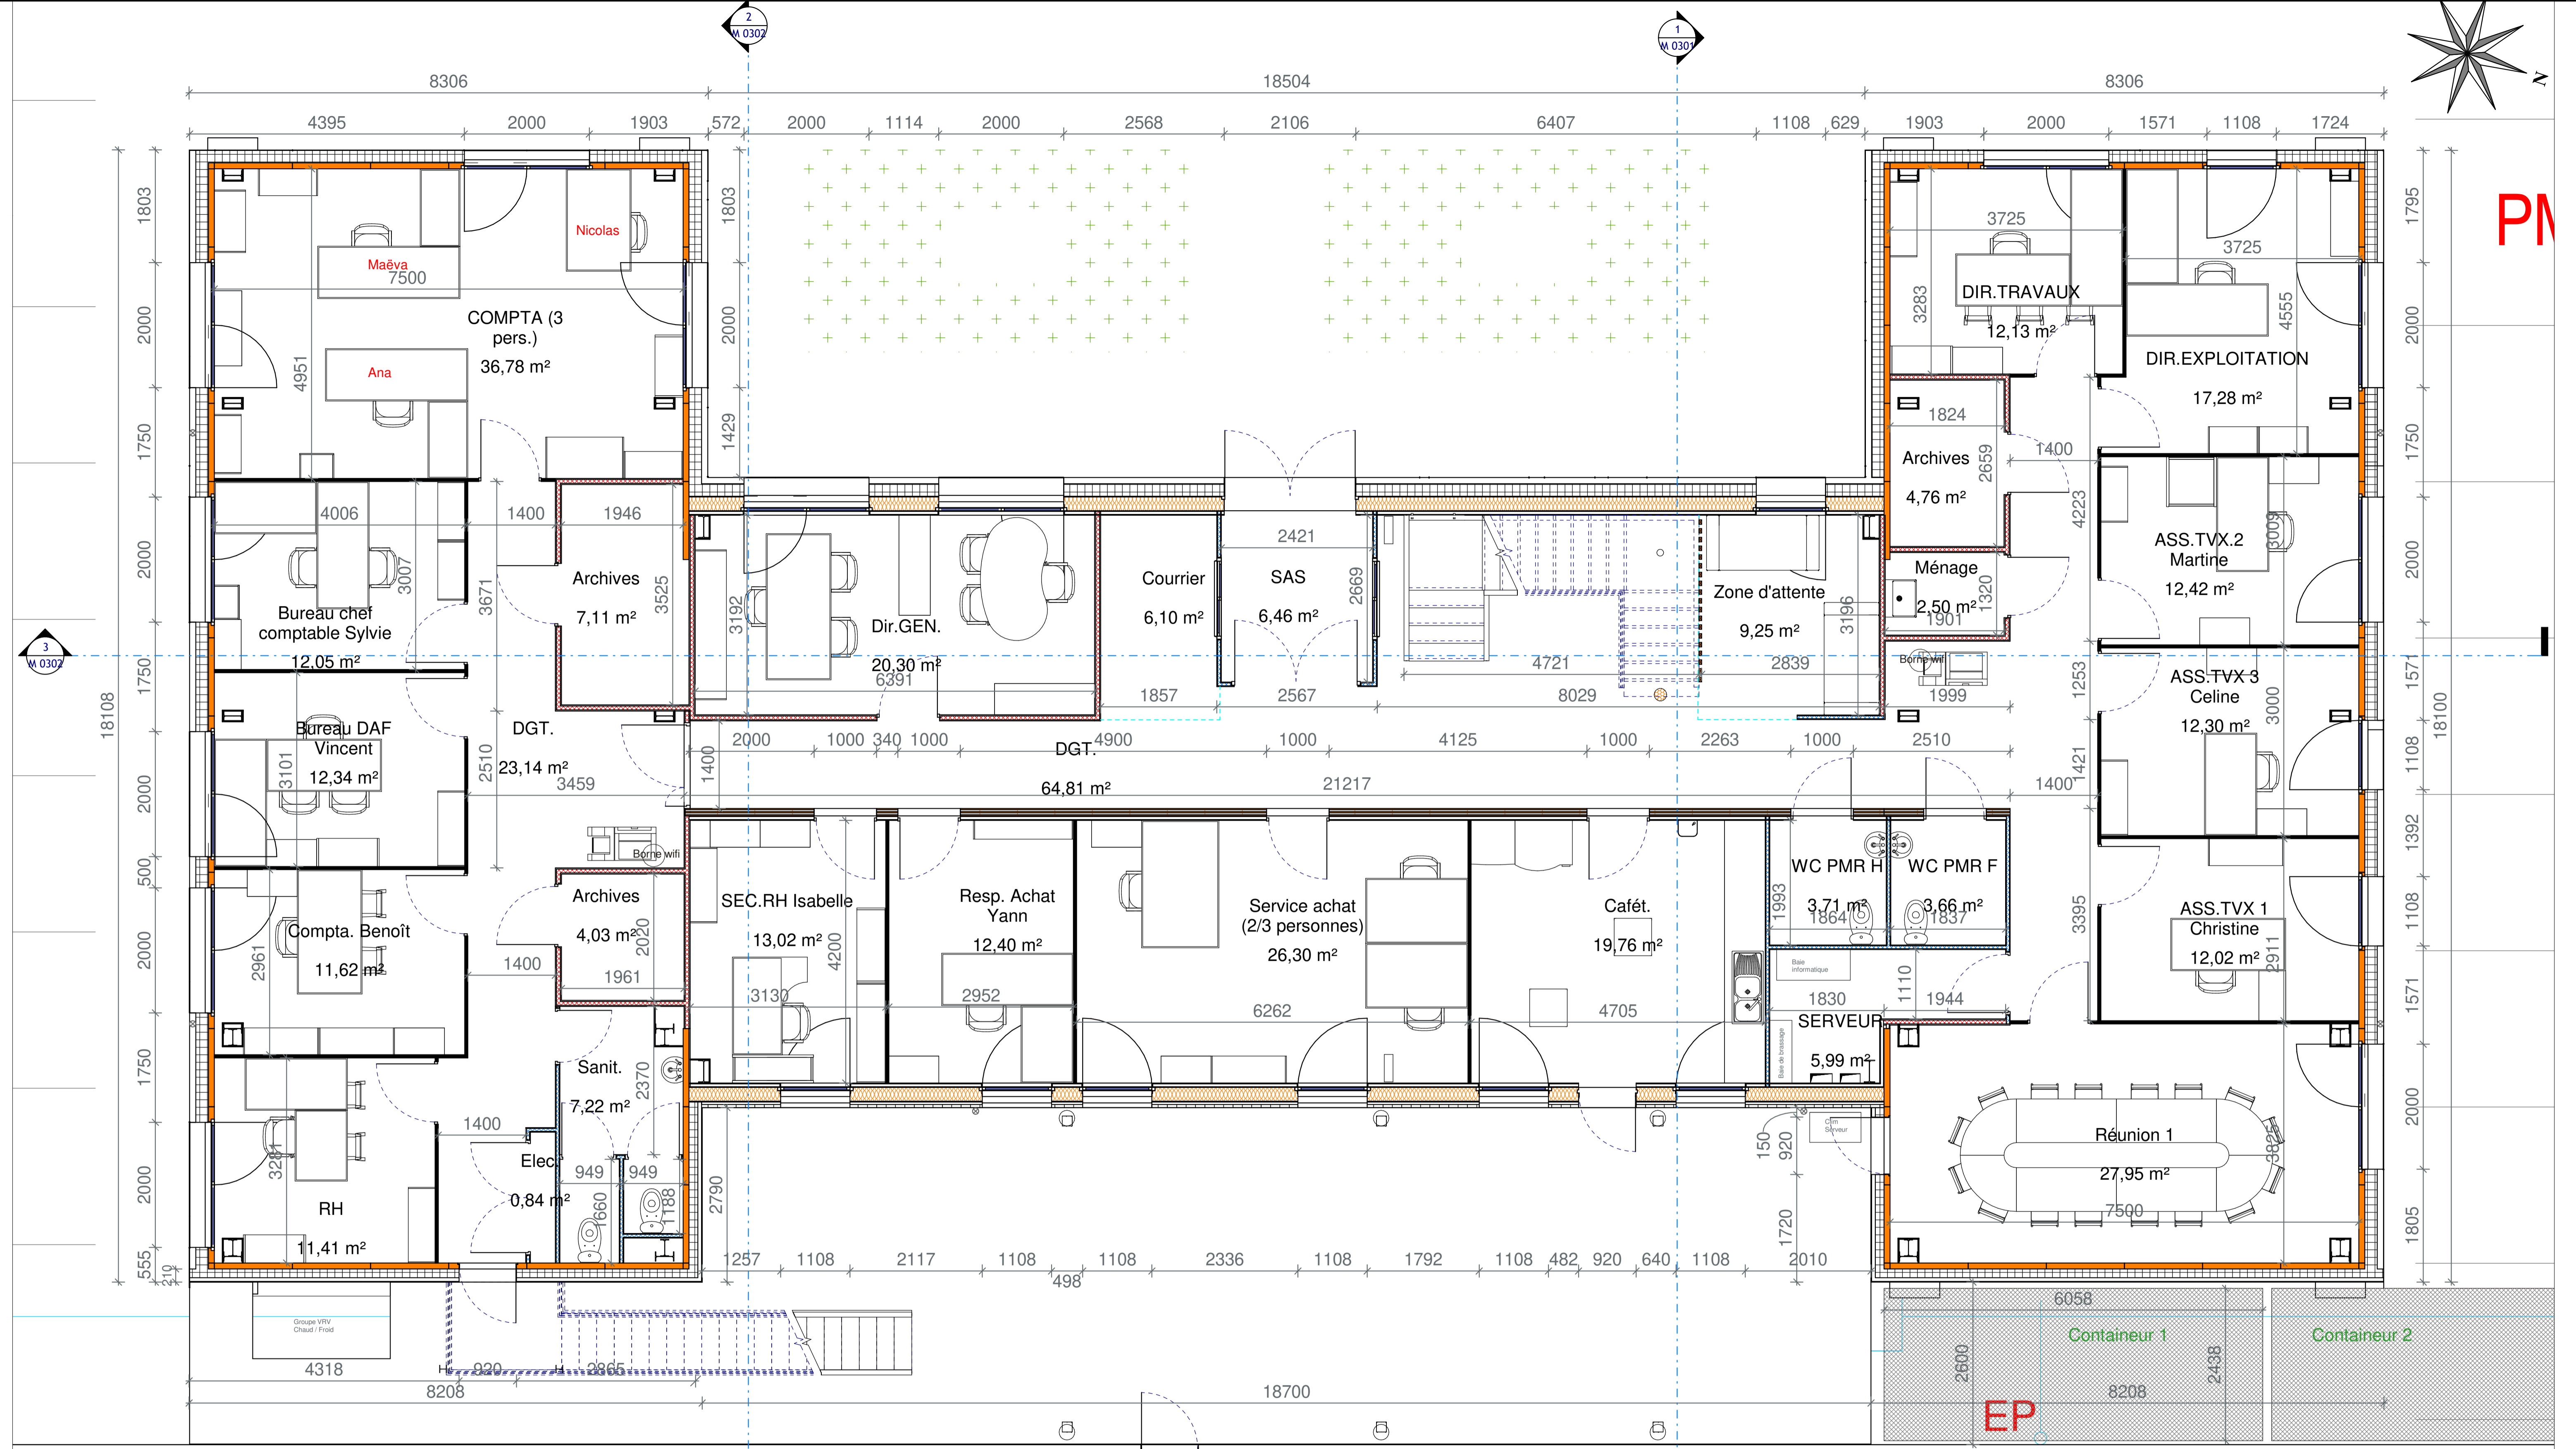

1 01-Plancher Fini RDC
Ech : 1 : 50

Légende des murs

- CI1 98/62 BA18 CF1H 45dB
- CI5 72/48 39dB
- Cloison démontable ABCD récupéré de rochefort du gard
- Cloisons fontex récupérées de boulogne
- Cloison démontable ABCD commandées
- Mob 220mm + OSB3 12mm
- DI1 1/2 Sti148 + BA13
- Mur CLT 120
- Mur SM 95

Indice	Date	Modification	Par
D	29/06/21	Ajustement des portes dans les locaux archives	LA
C	20/04/21	Implantation des cloisons mobiles récupérées	LA
B	24/02/21	Ajout des sorties d'urgences et modification de l'aménagement intérieur	LA
A	22/12/20	Modification de l'aménagement intérieur	LA
0	30/11/20	Première édition	LA

OBM Construction
Entreprise générale de construction bois
9 rue des sablons 45140 Ormes
Tél : 02-38-79-86-00



Vue En Plan RDC

SCI LYAUTEY - BUREAUX OBM CHEVILLY

Dessiné par : L.A Date : 29/06/21 Echelle : Comme indiqué

Affaire : C2021012 Plan n° : M 0101 Indice : D

Ce plan est la propriété de OBM et ne pourra être communiqué sans son autorisation

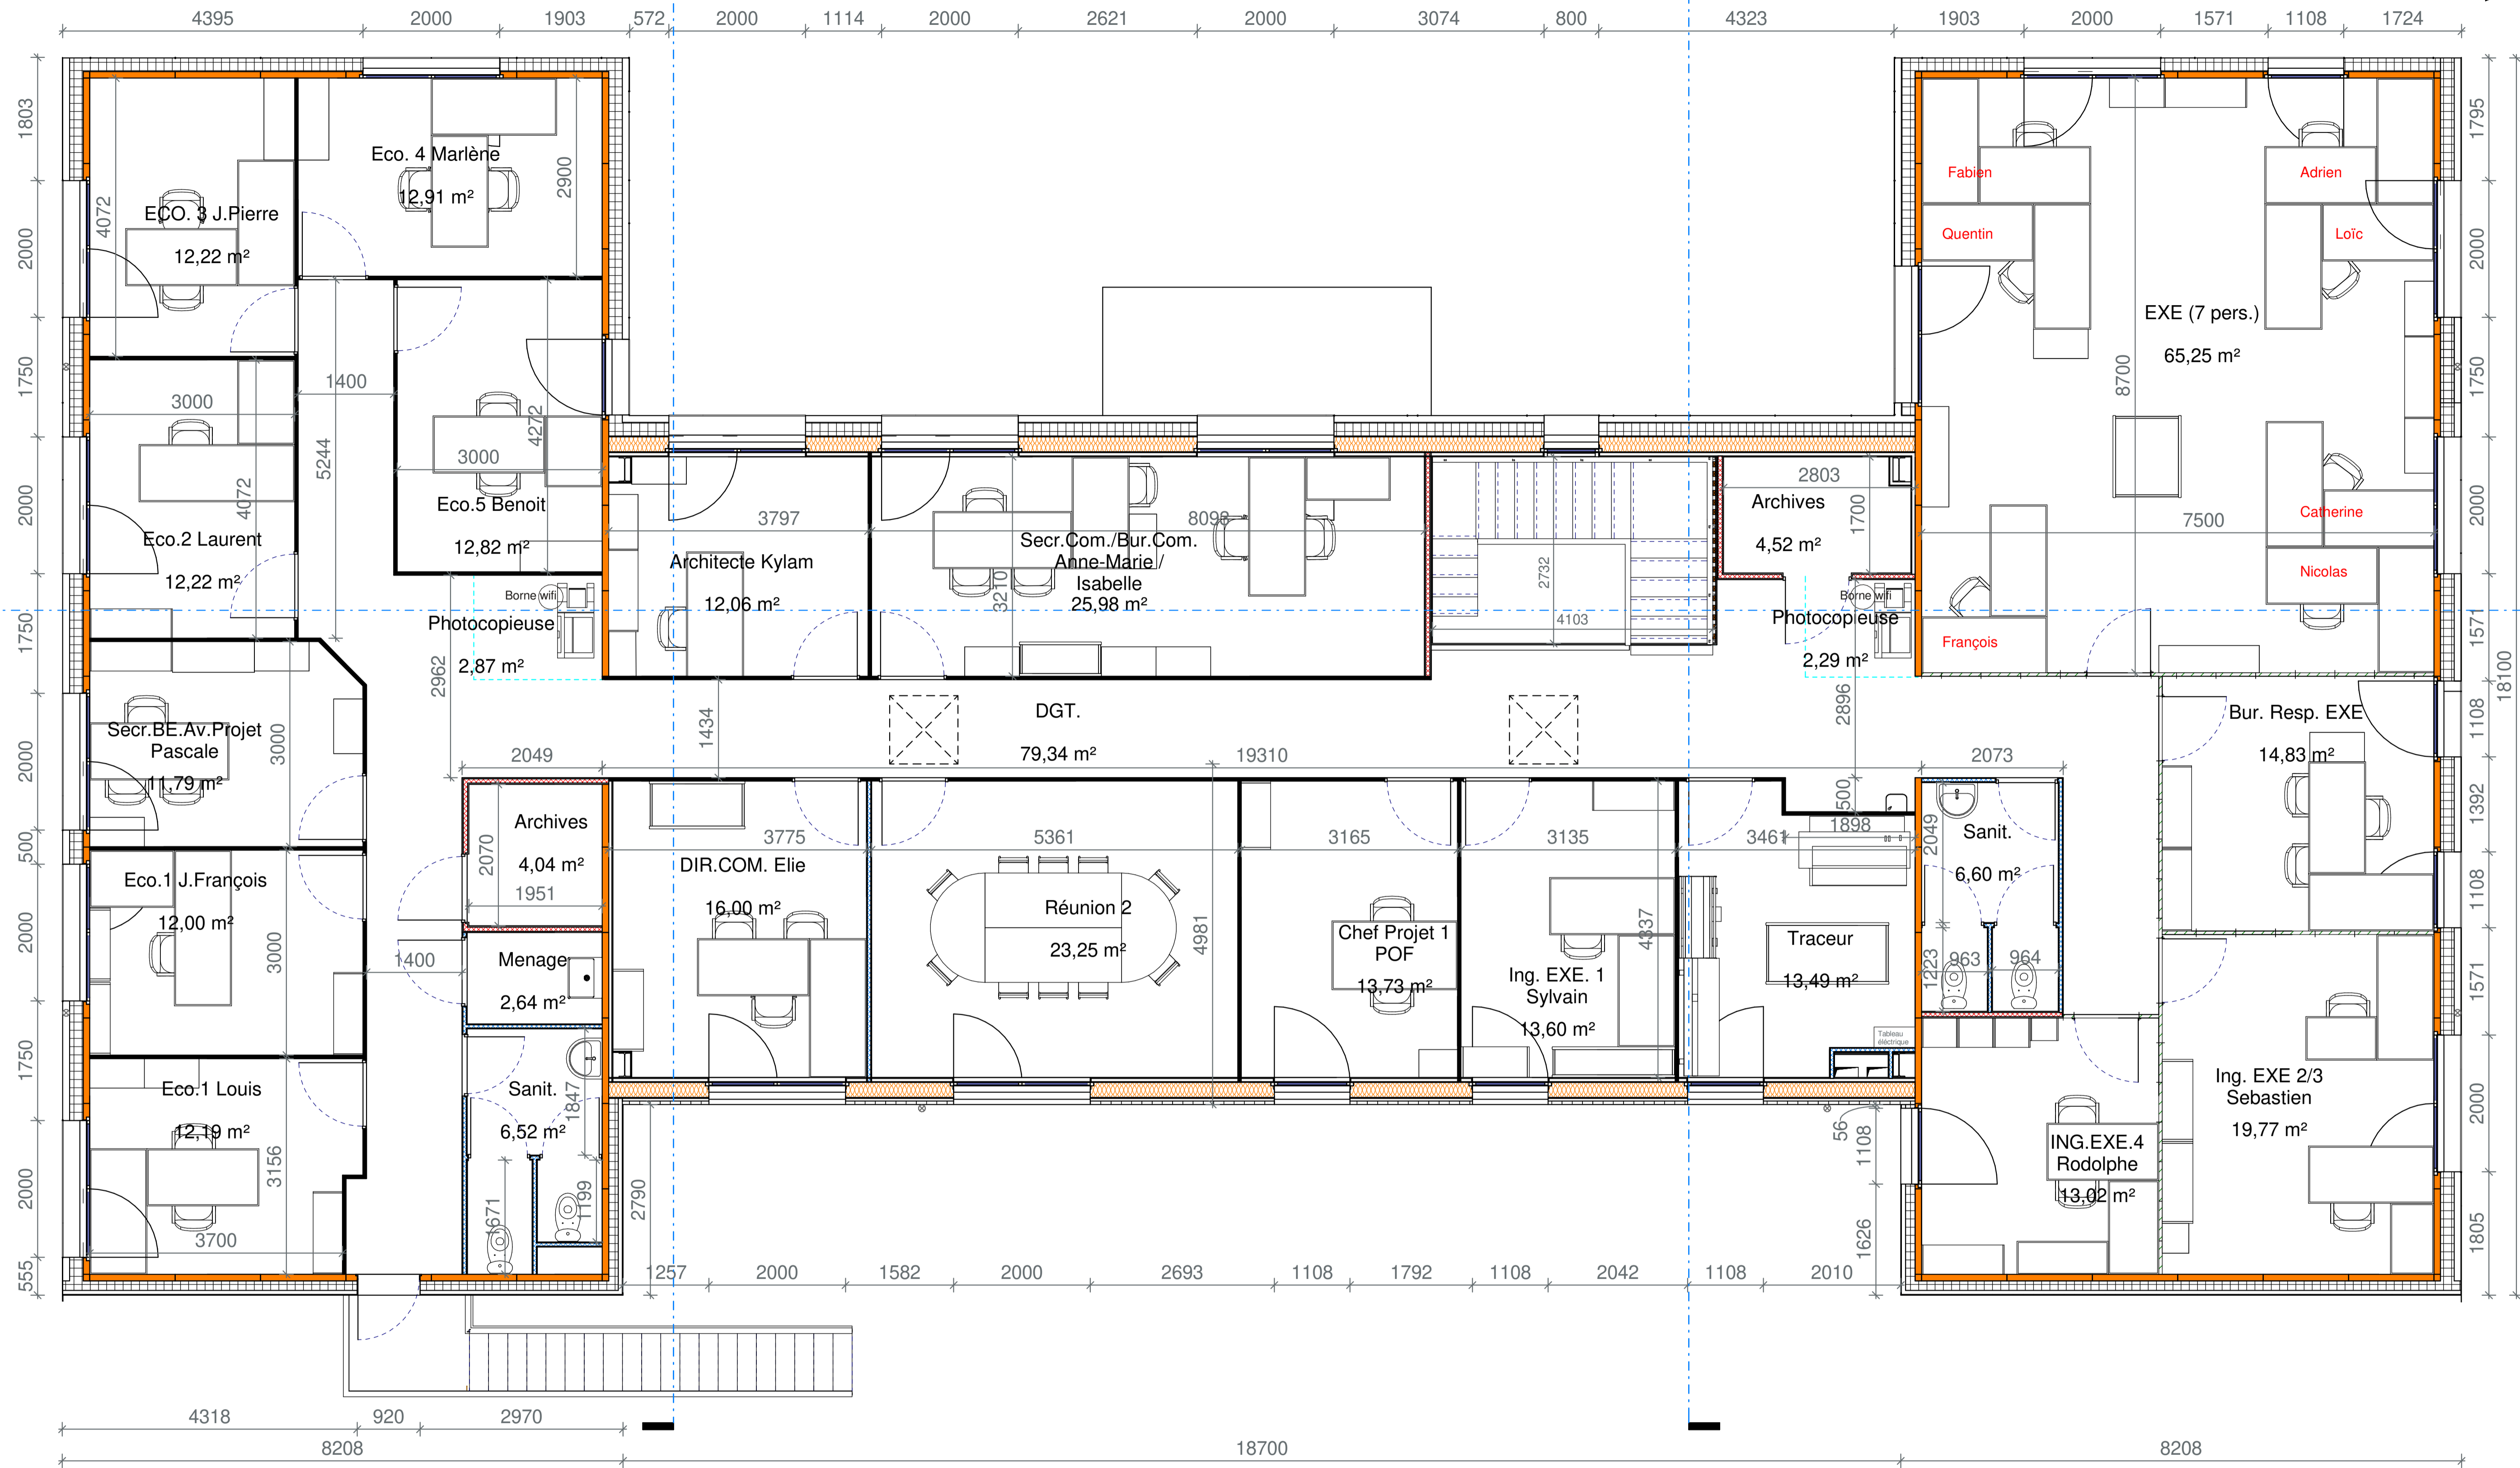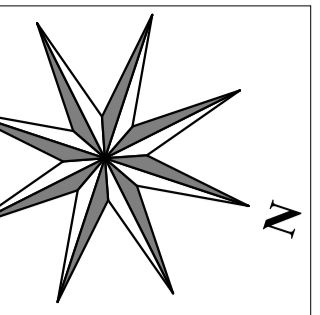

1 02-Plancher Fini R+1
Ech : 1 : 50

Légende des murs

- C1 98/62 BA18 CF1H 45dB
- C15 72/48 39dB
- Cloison démontable ABCD récupéré de rochefort du gard
- Cloisons fontex récupérées de boulogne
- Cloison démontable ABCD commandées
- Mob 220mm + OSB3 12mm
- D1 1/2 St148 + BA13
- Mur CLT 120
- Mur SM 95

Indice	Date	Modification	Par
D	29/06/21	Ajustement des portes dans les locaux archives	LA
C	20/04/21	Implantation des cloisons mobiles récupérées	LA
B	24/02/21	Ajout des sorties d'urgences	LA
A	22/12/20	Modification de l'aménagement intérieur	LA
0	30/11/20	Première édition	LA

OBM Construction
Entreprise générale de construction bois
9 rue des sablons 45140 Ormes
Tél : 02-38-79-86-00

Vue En Plan R+1

SCI LYAUTEY - BUREAUX OBM CHEVILLY

Dessiné par : L.A Date : 29/06/21 Echelle : Comme indiqué

Affaire : C2021012 Plan n° : M 0102 Indice : D

Ce plan est la propriété de OBM et ne pourra être communiqué sans son autorisation