


2 Coupe 2
Ech : 1 : 50

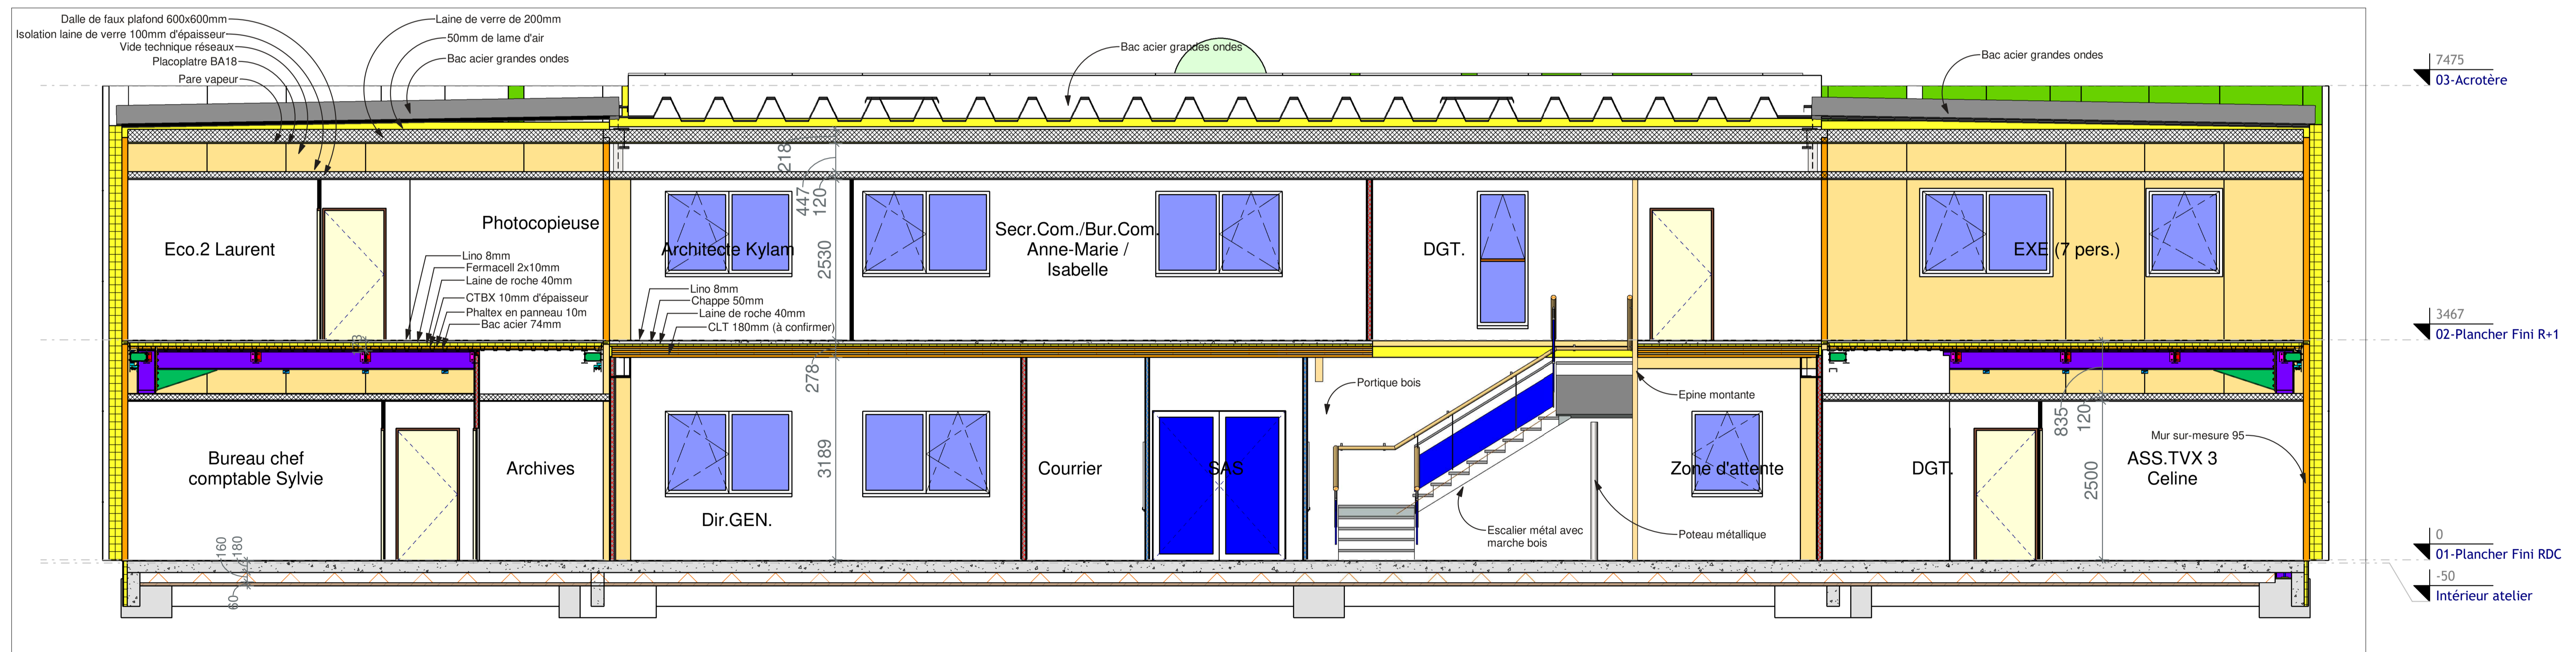

3 Coupe 3
Ech : 1 : 50

Légende des murs

	CI1 98/62 BA18 CF1H 45dB
	CI5 72/48 39dB
	Cloison démontable ABCD récupéré de rochefort du gard
	Cloisons fontex récupérées de boulogne
	Cloison démontable ABCD commandées
	Mob 220mm + OSB3 12mm
	Di1 1/2 Still48 + BA13
	Mur CLT 120
	Mur SM 95

B	24/02/20	Ajout des sorties d'urgences	LA
A	22/12/20	Modification de l'aménagement intérieur	LA
0	30/11/20	Première édition	LA
Indice	Date	Modification	Par

OBM Construction
Entreprise générale de construction bois
9 rue des sablons 45140 Ormes
Tél : 02-38-79-86-00

Coupes 2 et 3
SCI LYAUTEY - BUREAUX OBM CHEVILLY

Dessiné par : L.A | Date : 24/02/20 | Echelle : Comme indiqué
Affaire : C2021012 | Plan n° : M 0302 | Indice : B

Ce plan est la propriété de OBM et ne pourra être communiqué sans son autorisation