

**Construction d'un restaurant scolaire  
La Grignonais**

Rue Auguste Pasgrimaud  
44170 La Grignonais

**MAÎTRISE D'OUVRAGE**  
Commune de La Grignonais  
3 rue René Mérieu  
44170 La Grignonais  
02 40 51 36 61 - mairie@la-grignonais.fr

**ASSISTANCE MAÎTRISE D'OUVRAGE**  
APRITEC  
14 Boulevard de la Renaissance  
44000 Saint-Hilaire  
02 40 01 80 30 - contact@apritec.fr

**ARCHITECTE MANDATAIRE**  
Louvel Agence d'architecture  
16 Boulevard Denis Pagan  
44000 Nantes  
02 89 74 49 92 - contact@louvel-agg.fr

**BET STRUCTURE**  
ABI Structure  
F rue Marcelle Berthaut  
54000 Nancy  
02 83 43 65 03 - contact@abi-structure.fr

**BET FLUIDE - CUISINISTE**  
GEFI Ingénierie  
1 rue de Saint-Louis  
44300 Nantes  
02 40 49 99 99 - info@gefi-ingenierie.fr



**BET ACOUSTIQUE**  
SERDB  
L avenue Jules Verne  
44200 Saint-Sébastien-sur-Loire  
02 40 24 11 22 - contact@serdb.com

**BUREAU DE CONTROLE**  
CSPS  
Géotechnicien

**Alpes Contrôles**  
APAVE  
HydroGéotechnique Ouest  
71 rue des Sables  
44000 Pornic  
02 89 50 20 40 - contact@alpes-contrôles.com

**DOE 01 PLAN MASSE PROJET PLAN DE TOITURE** ECH 1:100 19/02/2022

N° DOSSIER:	3274	ARCHITECTE:	R THOMAS	DESSINATEUR:	R THOMAS	ECONOMISTE:	B GARCIN
INDICE	DATE	MODIFICATIONS					
00							

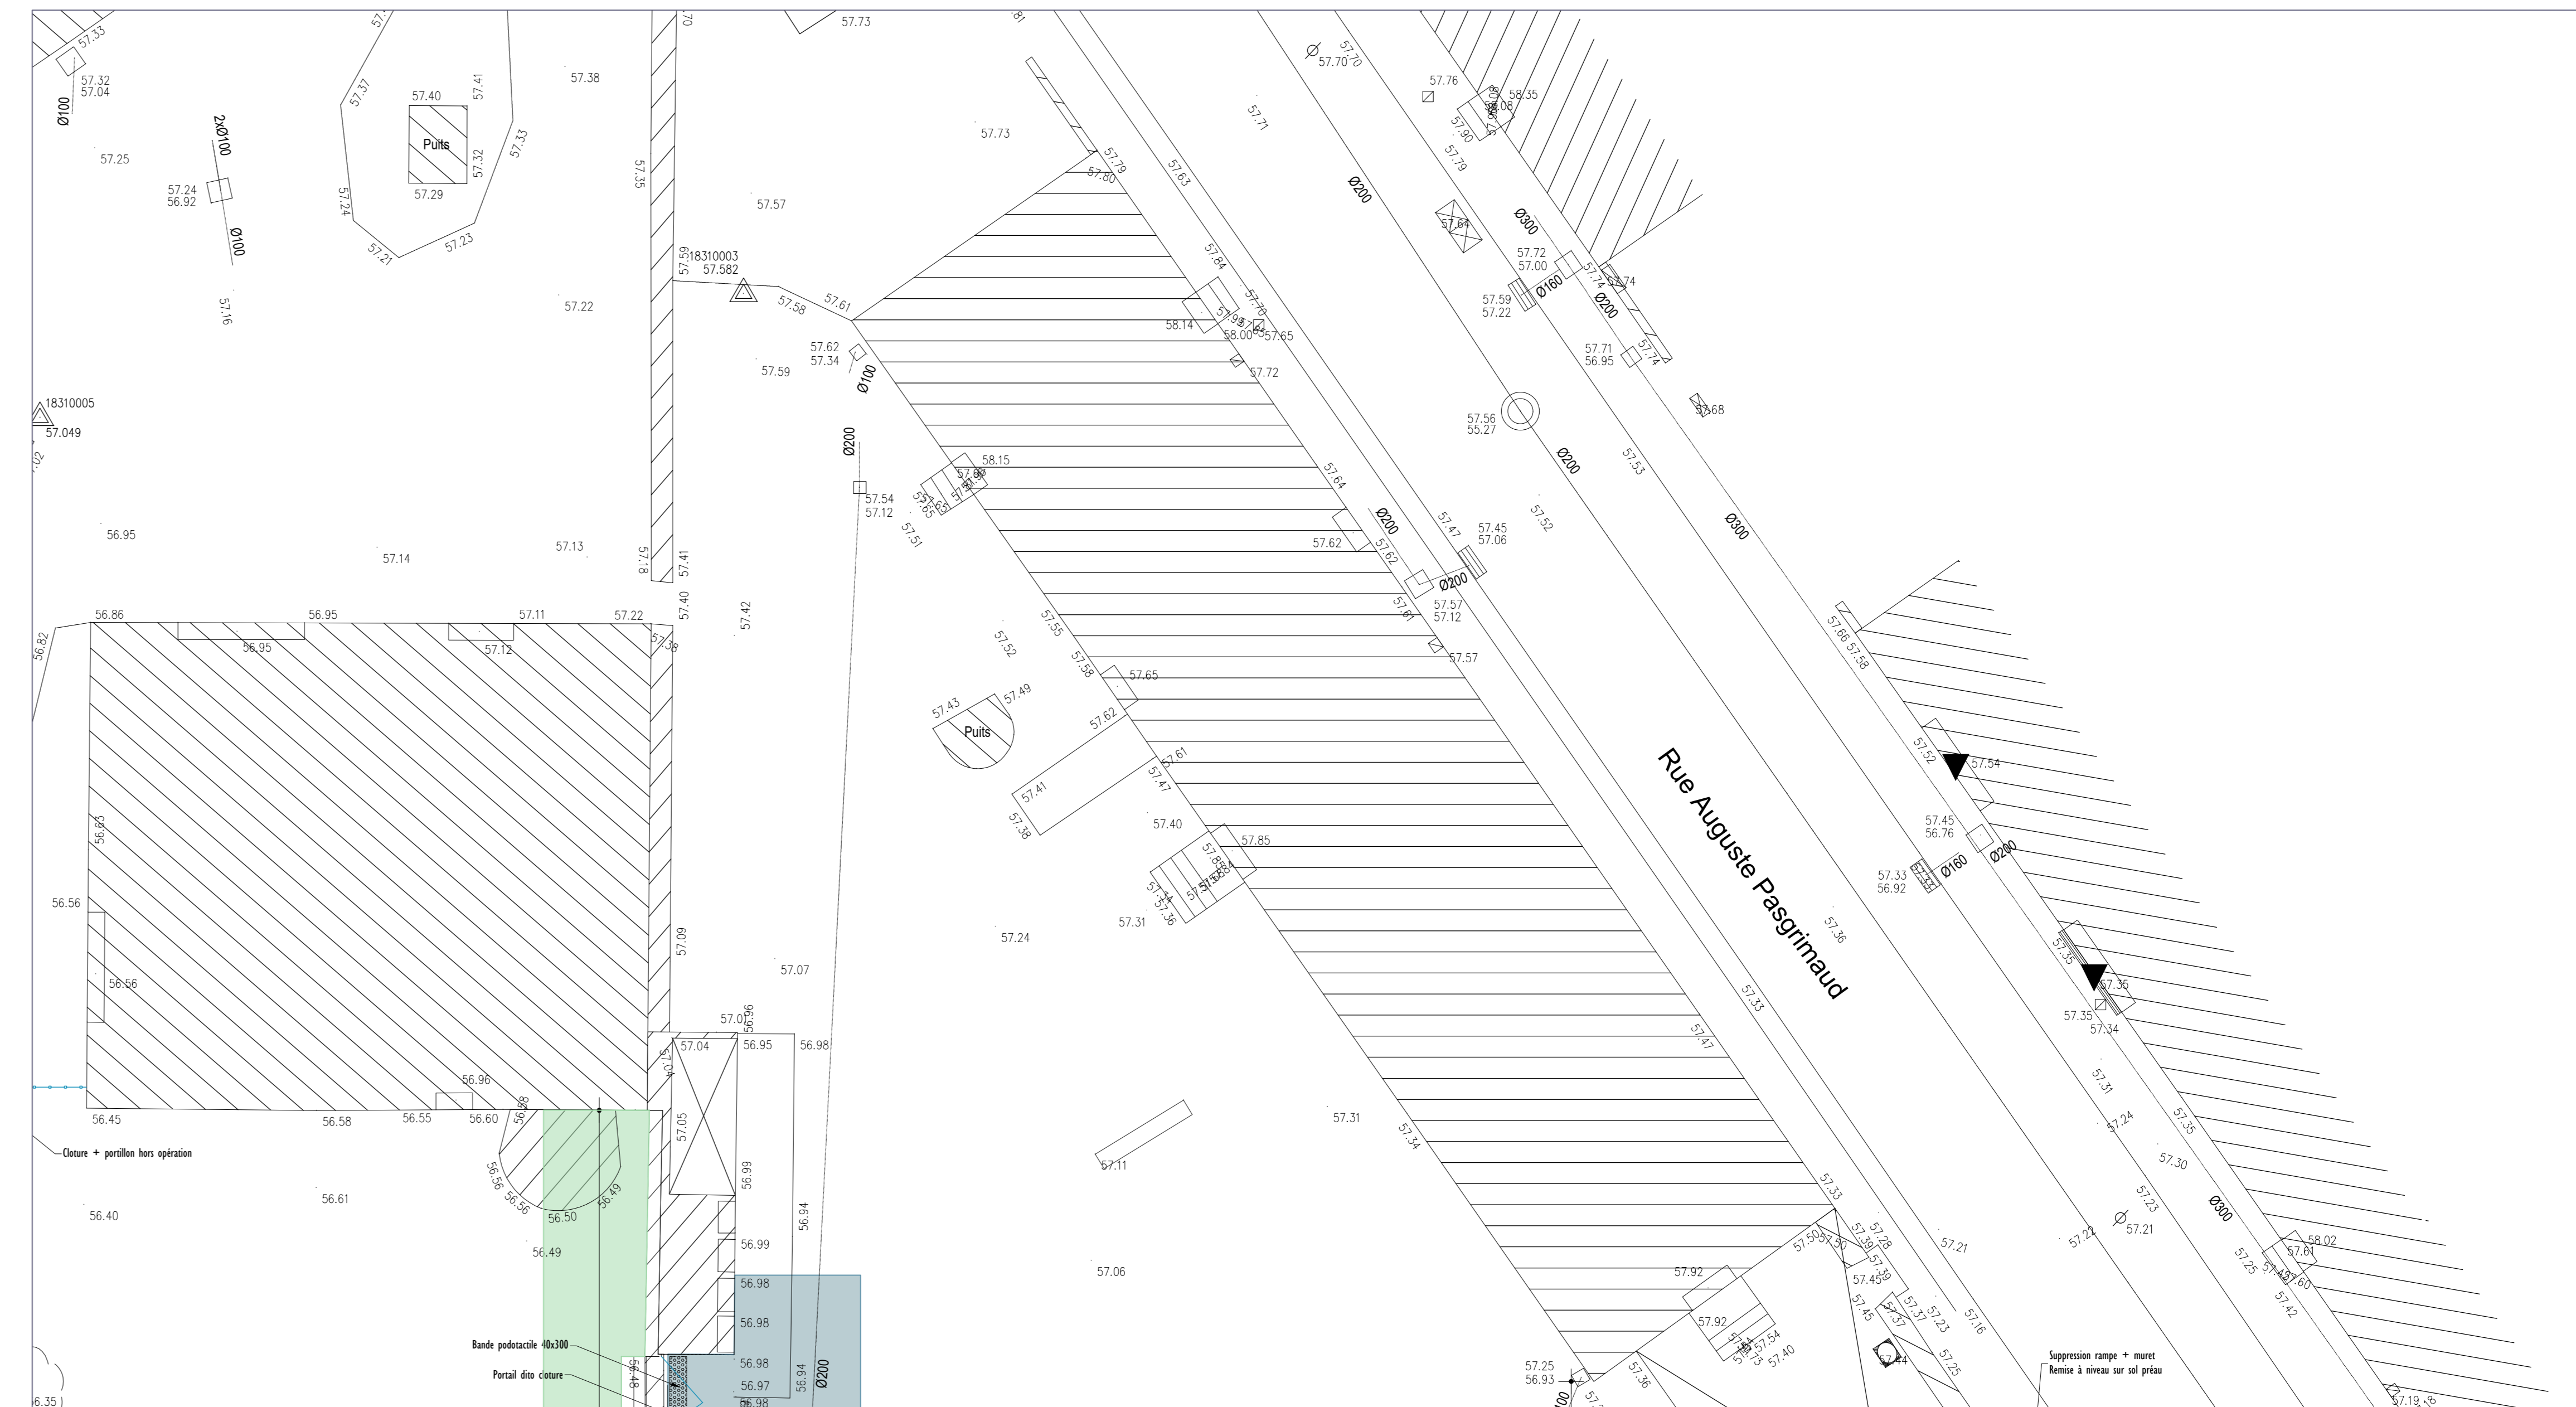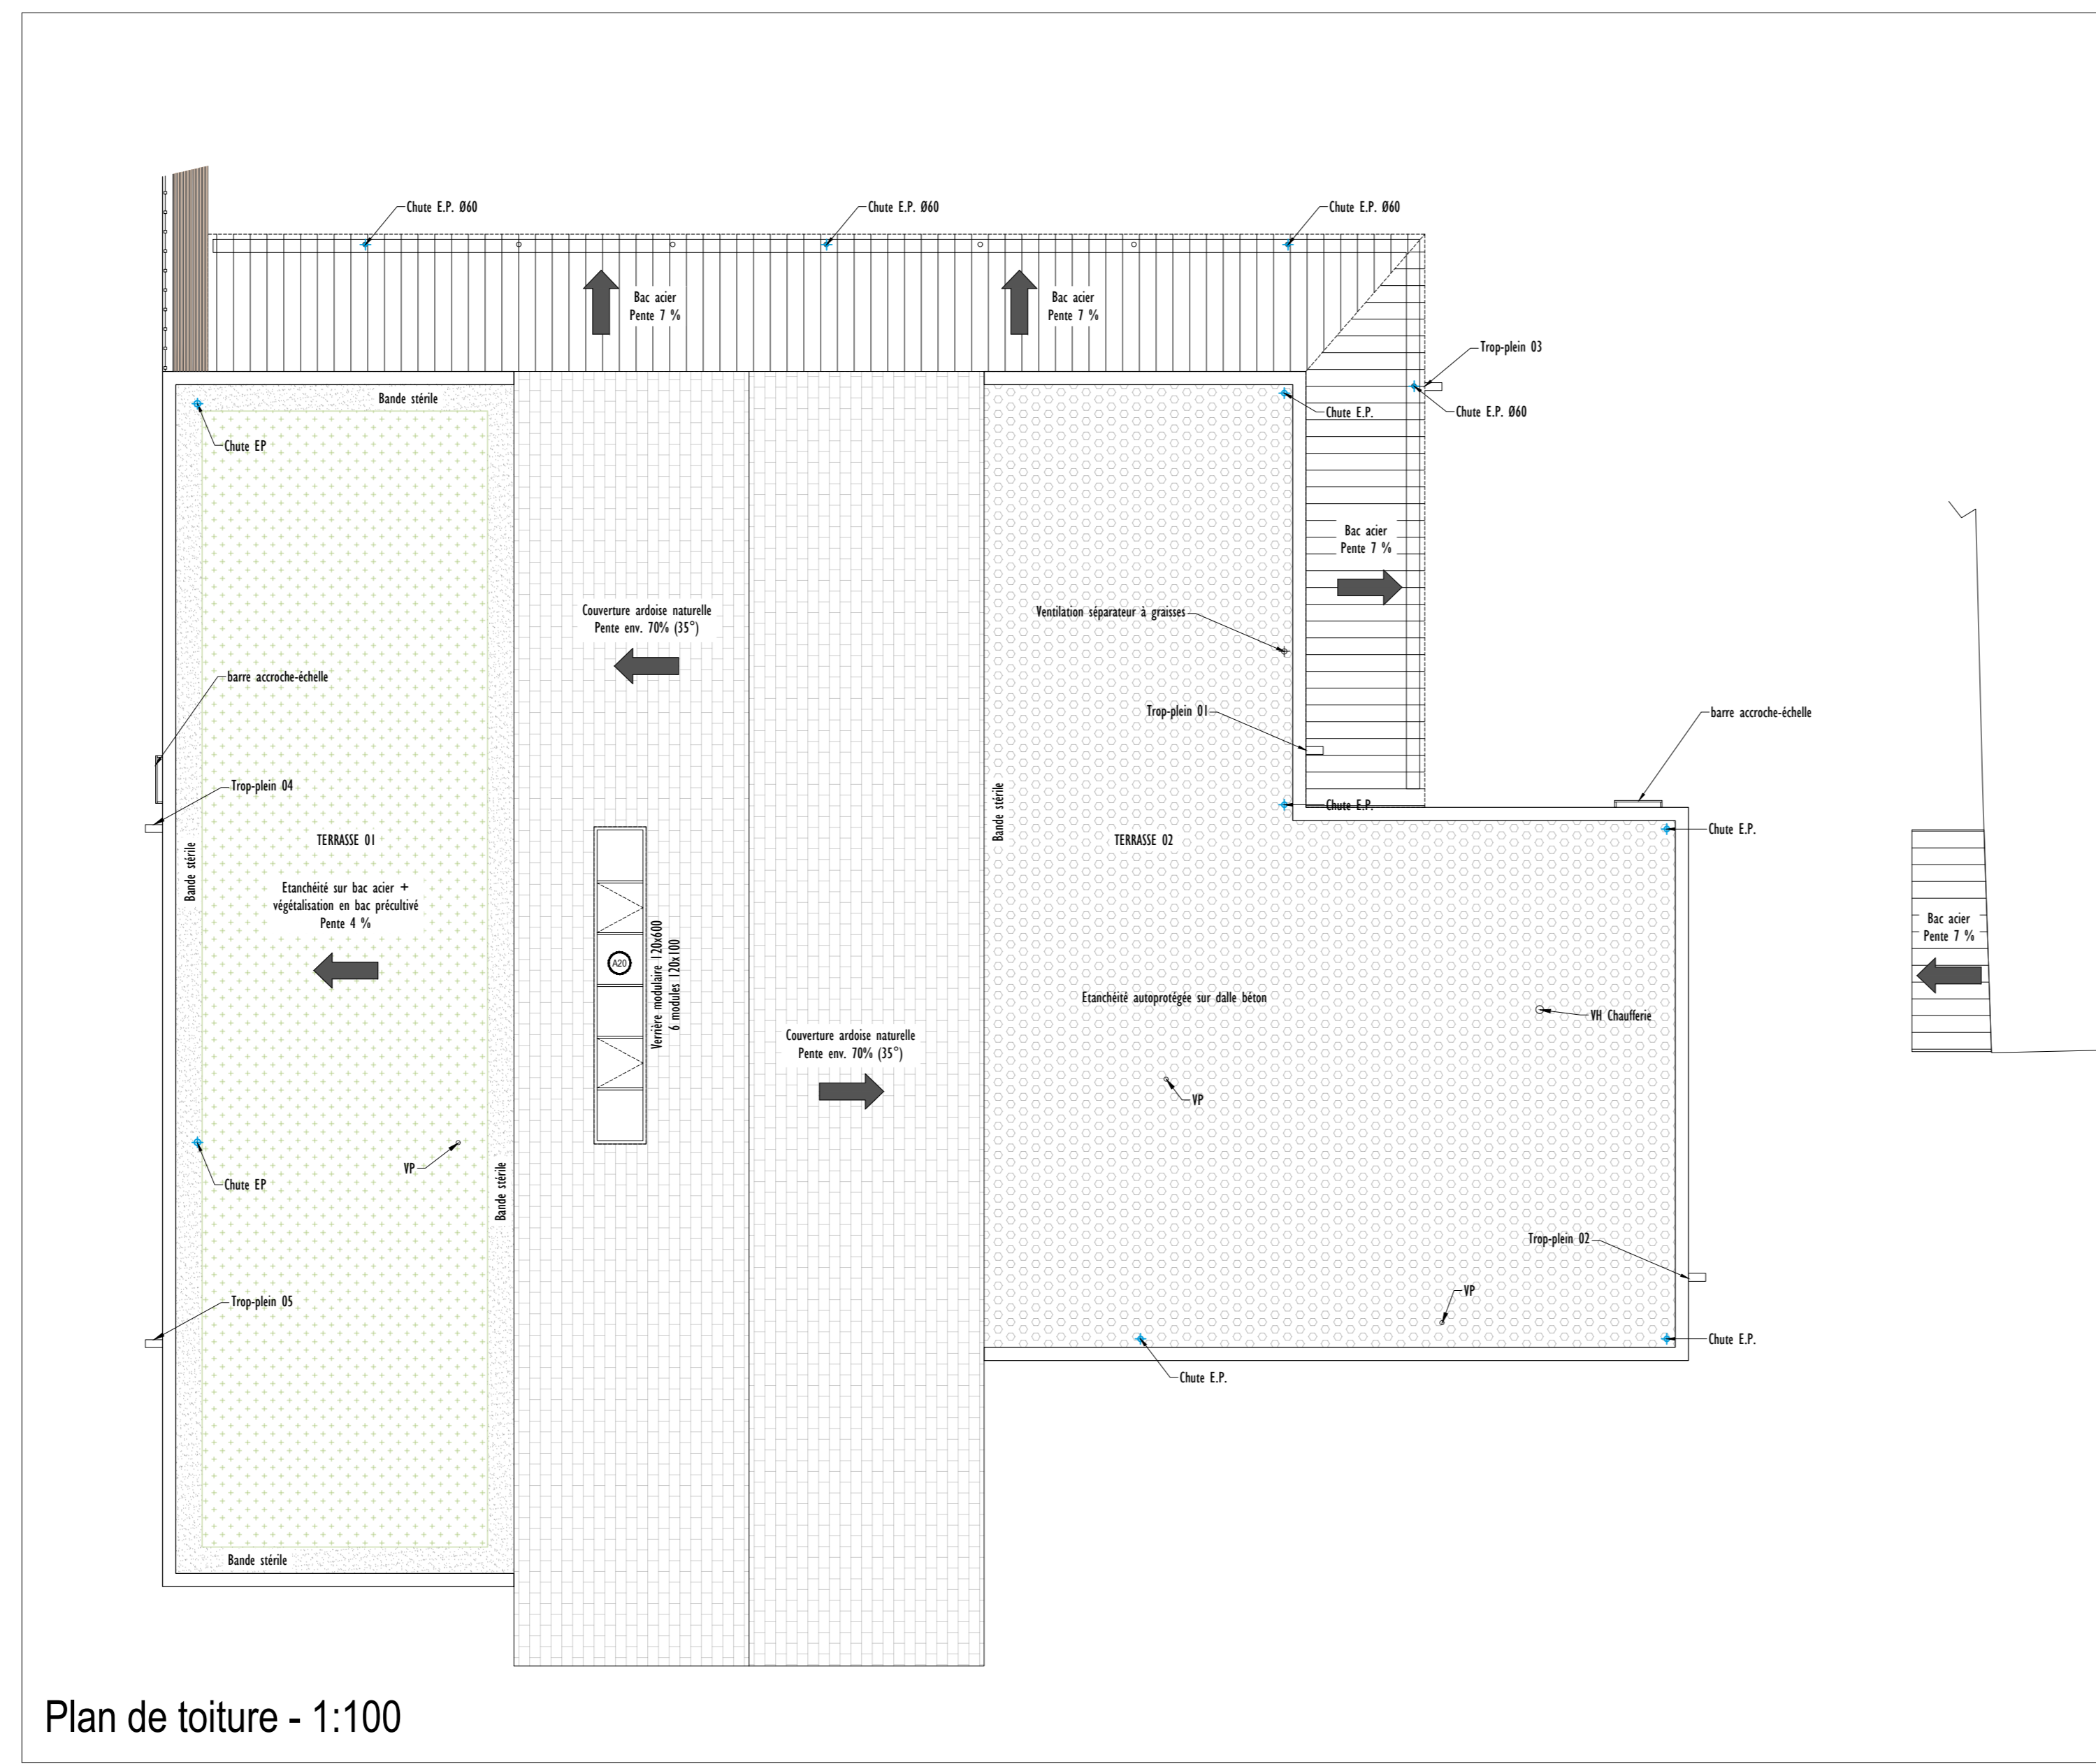

**Légende**

- Reprise / Création enrobé
- Reprise espaces verts (TV+engazonnement)
- Réseau EP
- Réseau EU

