




DETAIL 1

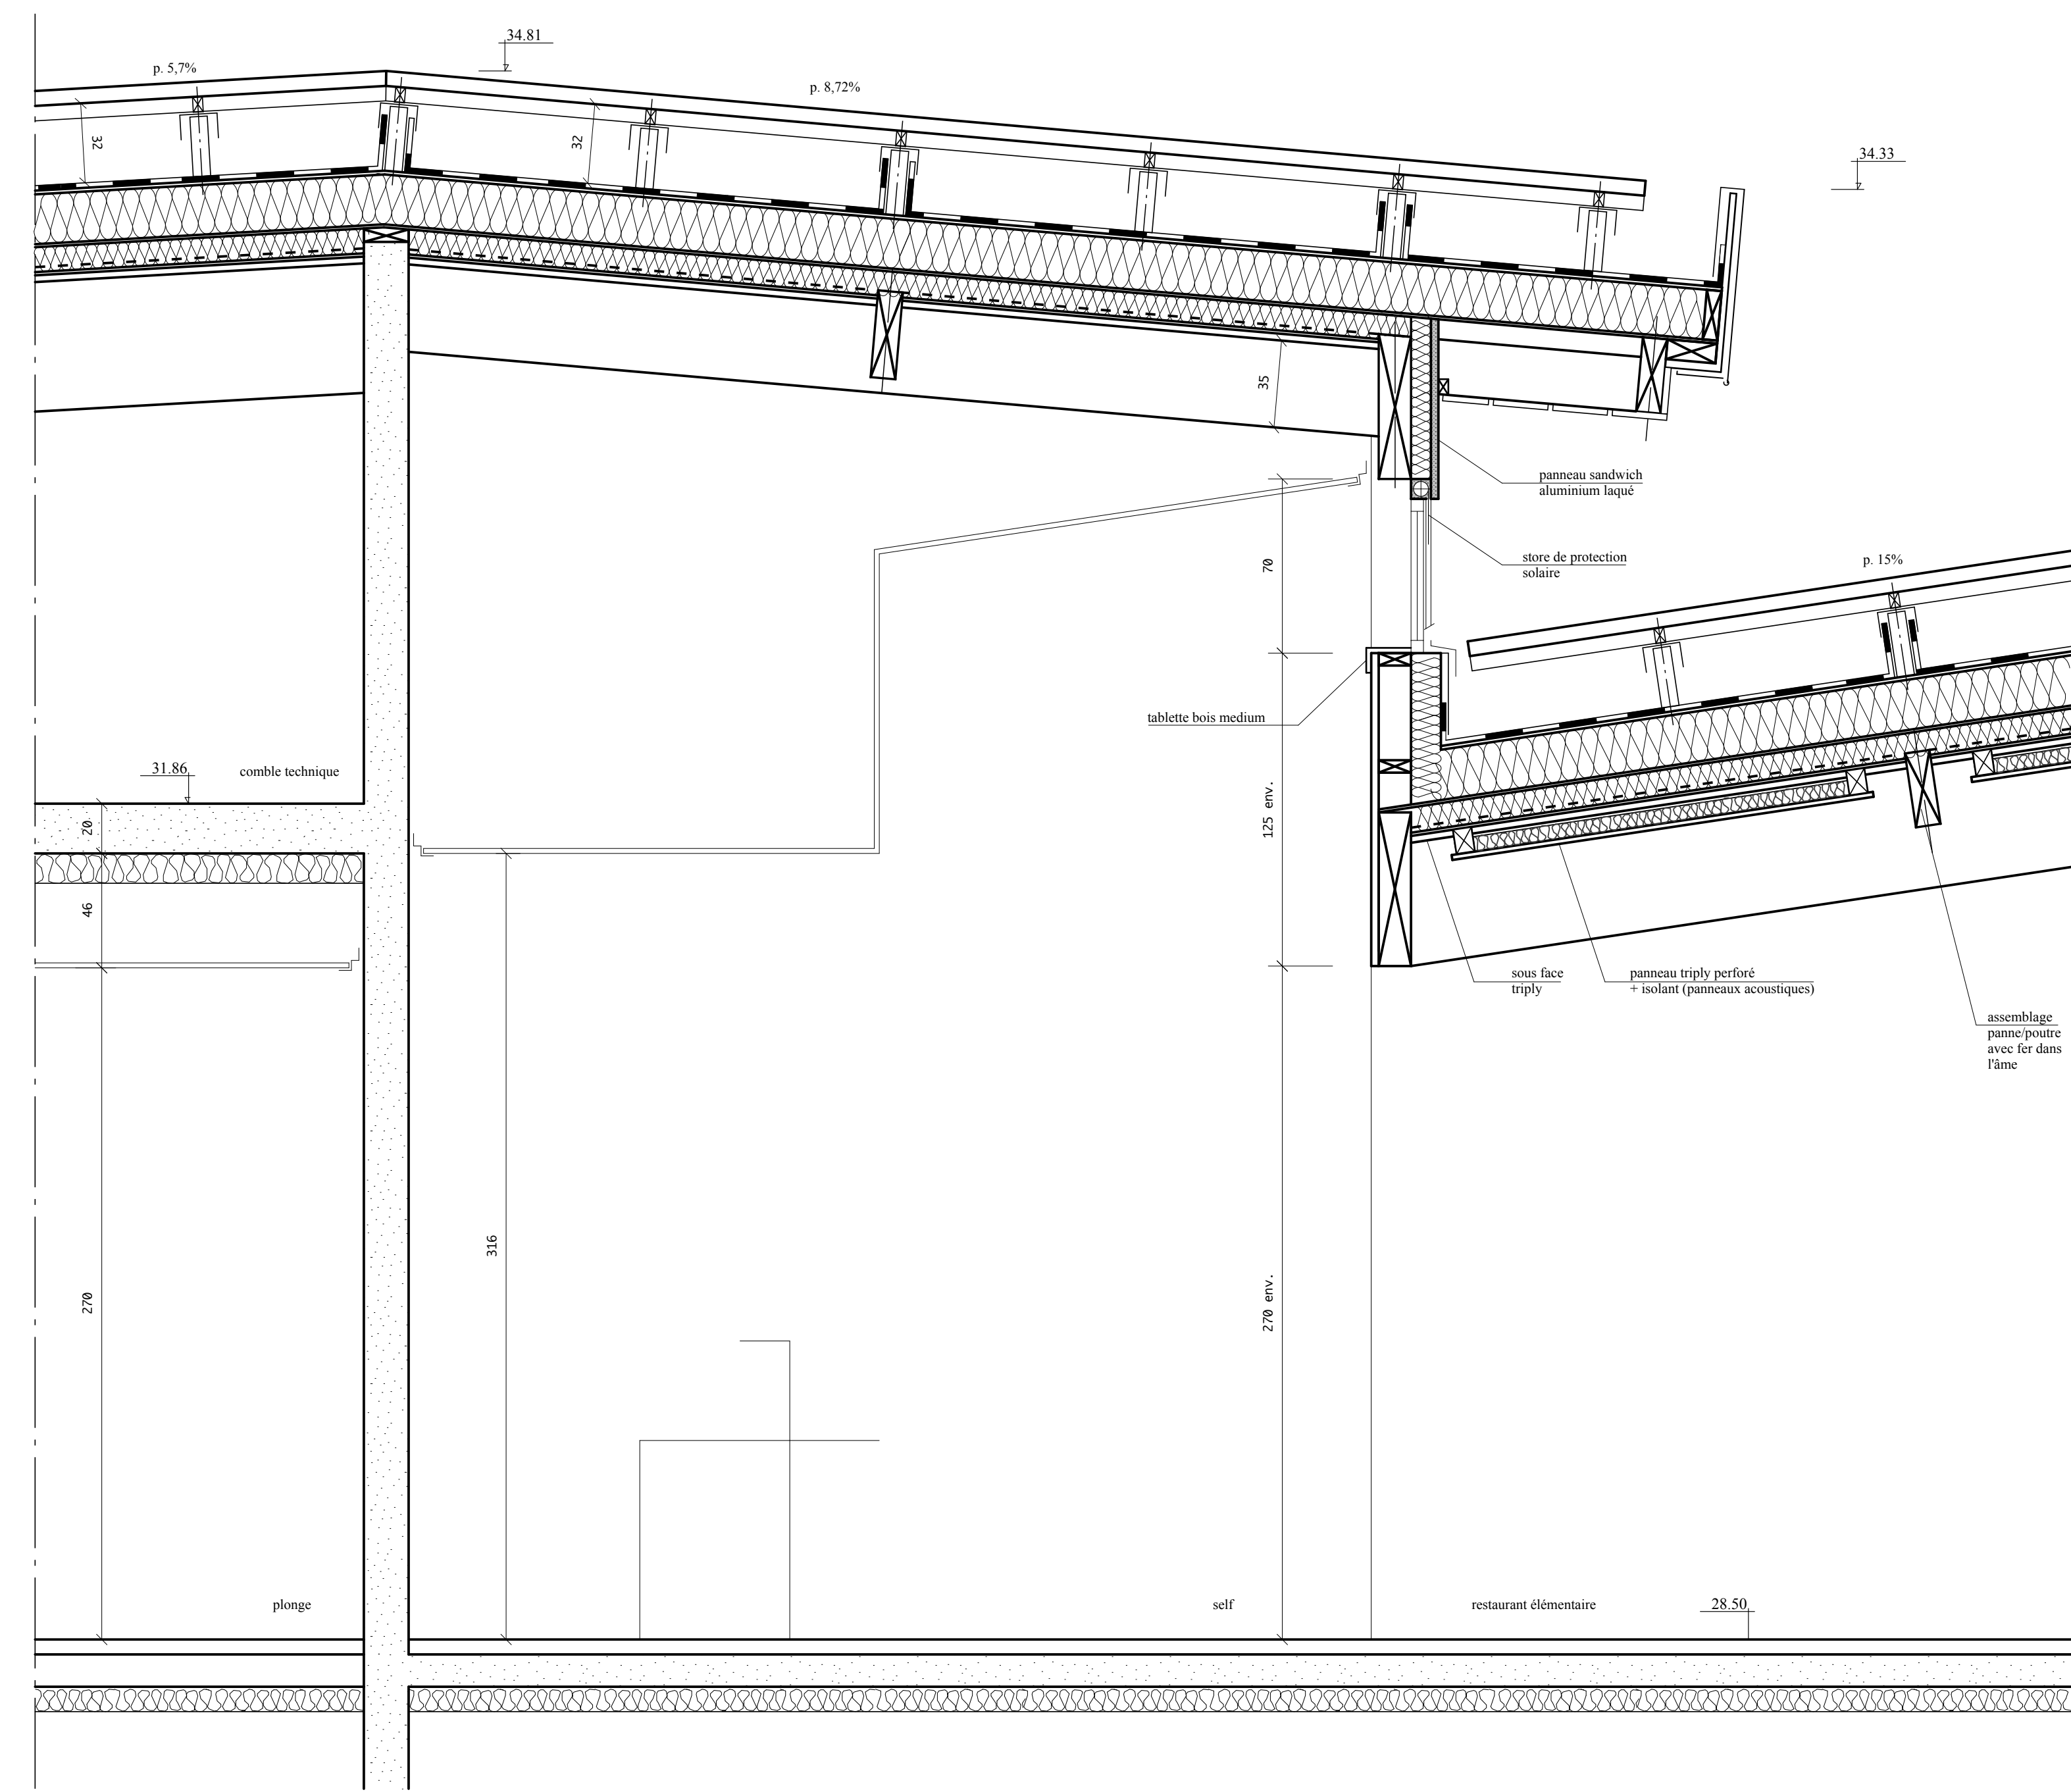


DETAIL 2

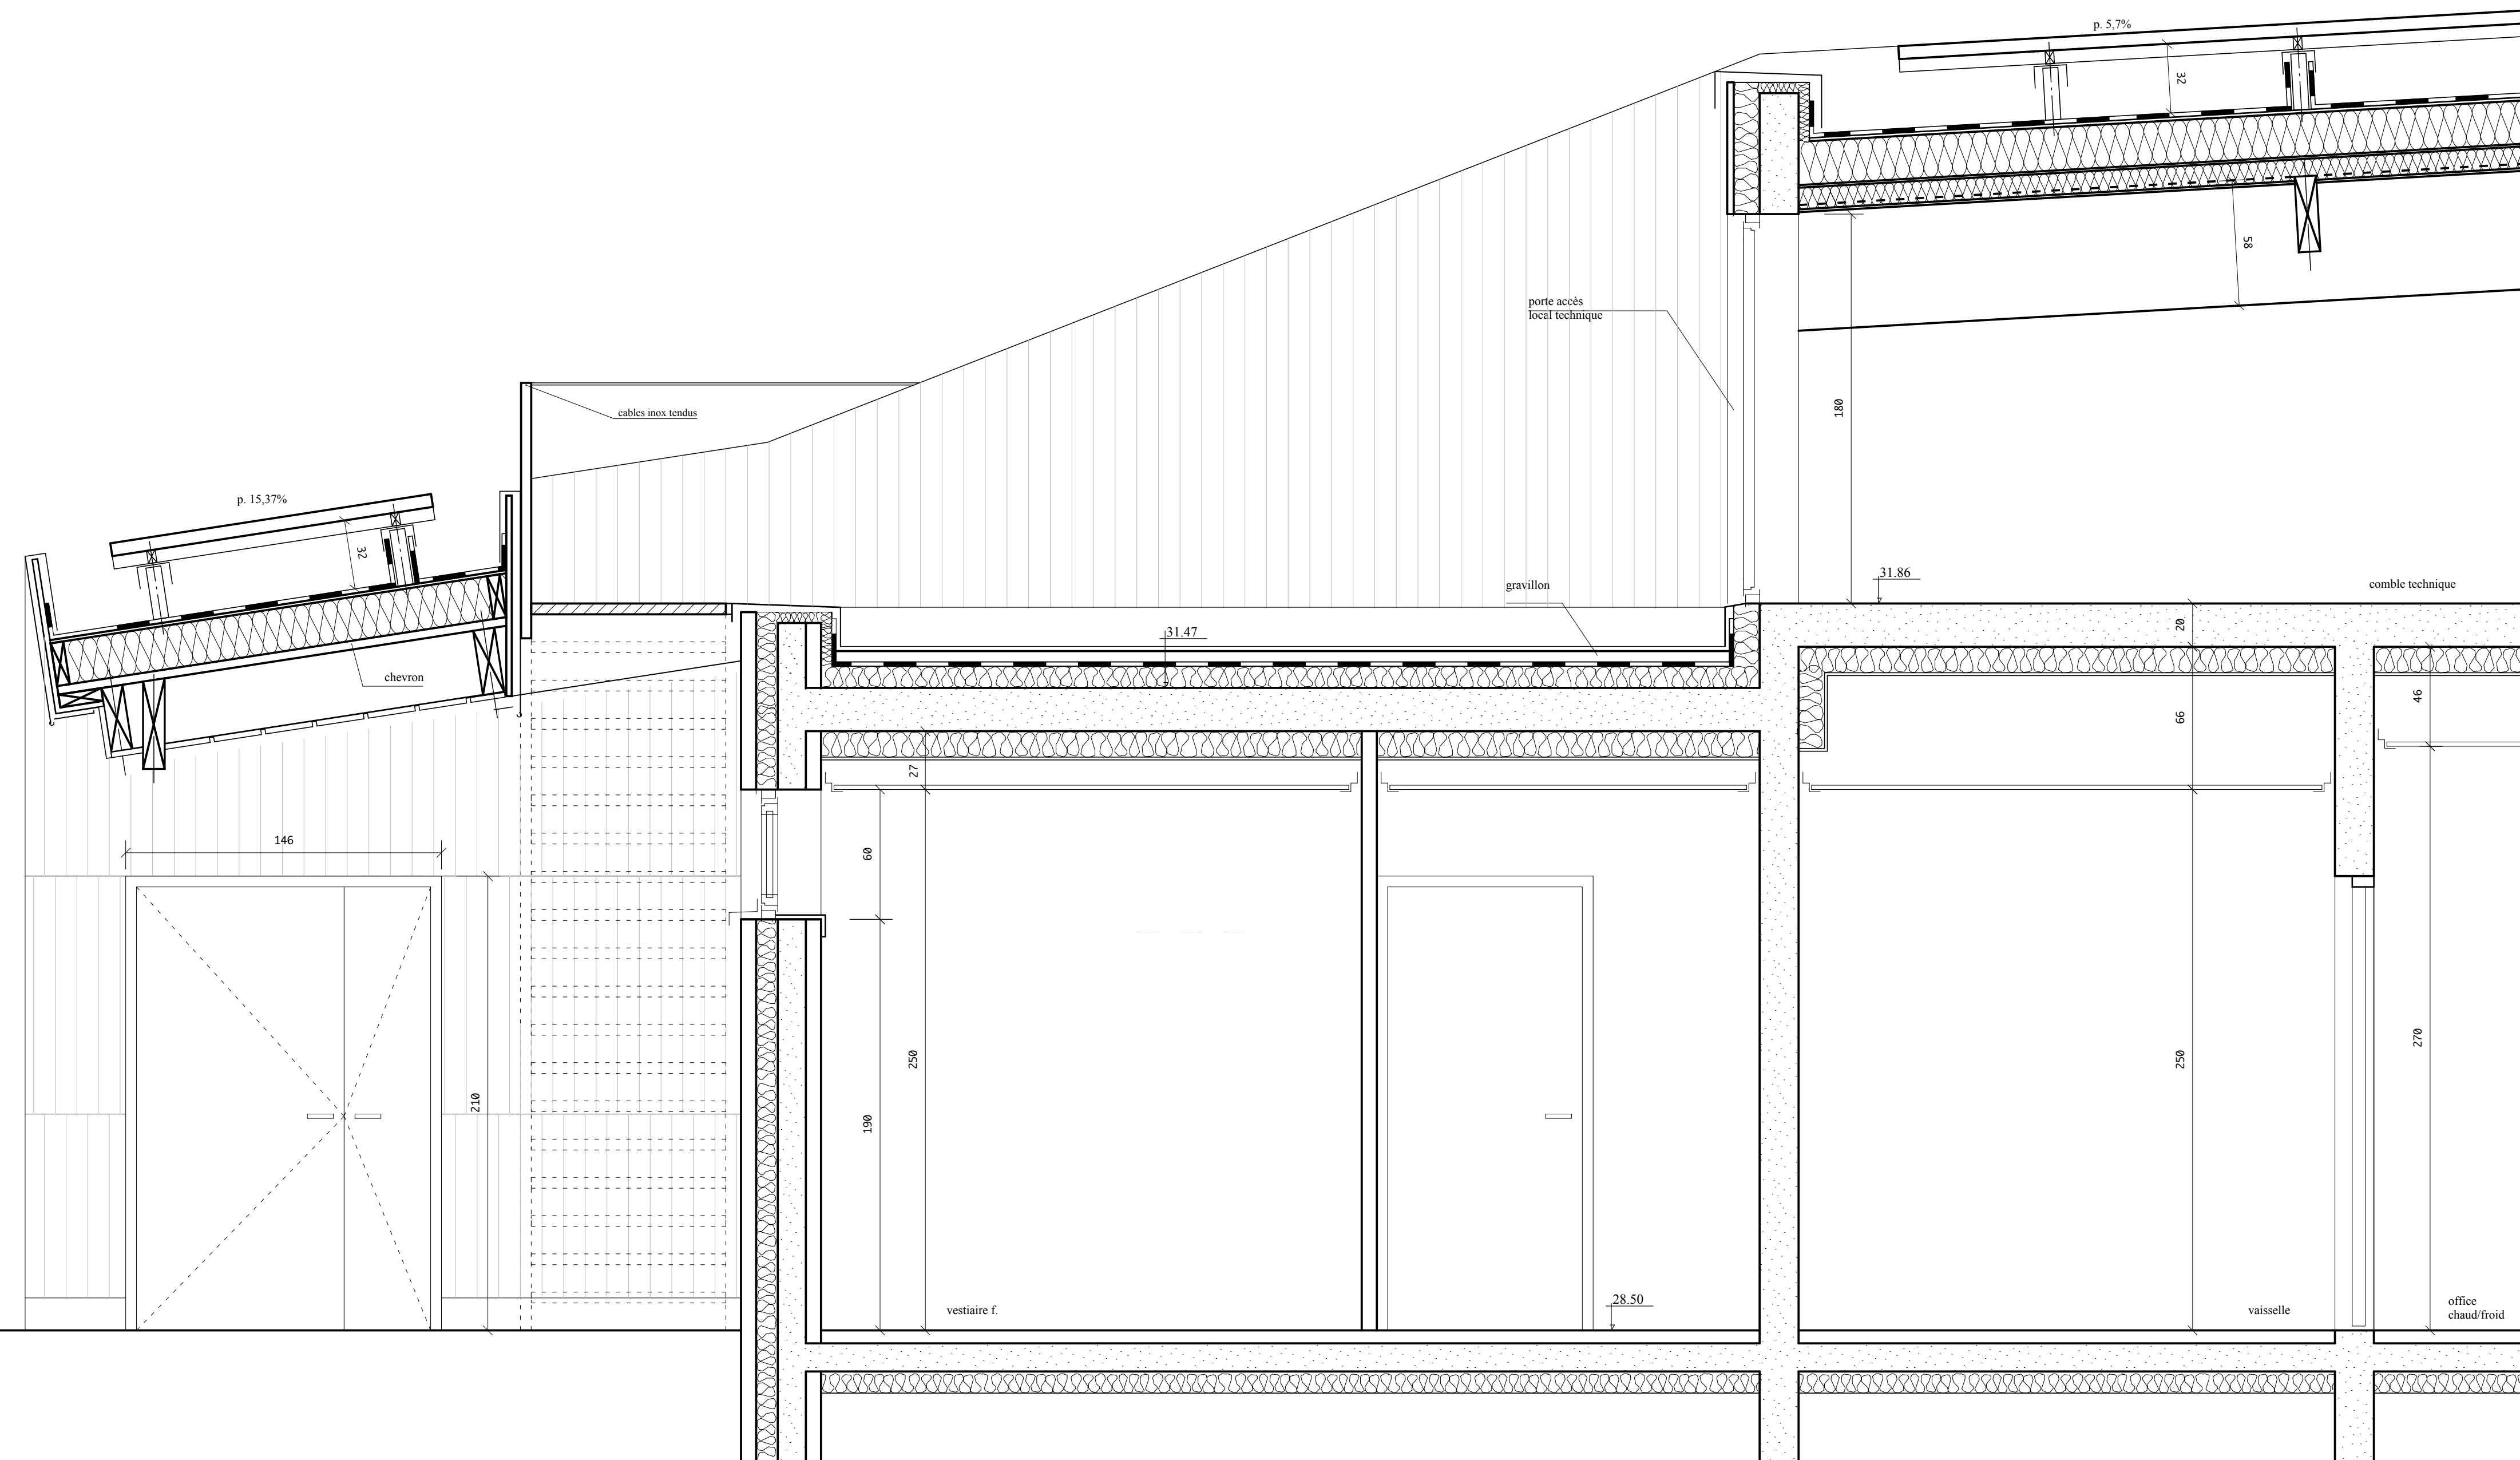


DETAIL 1b

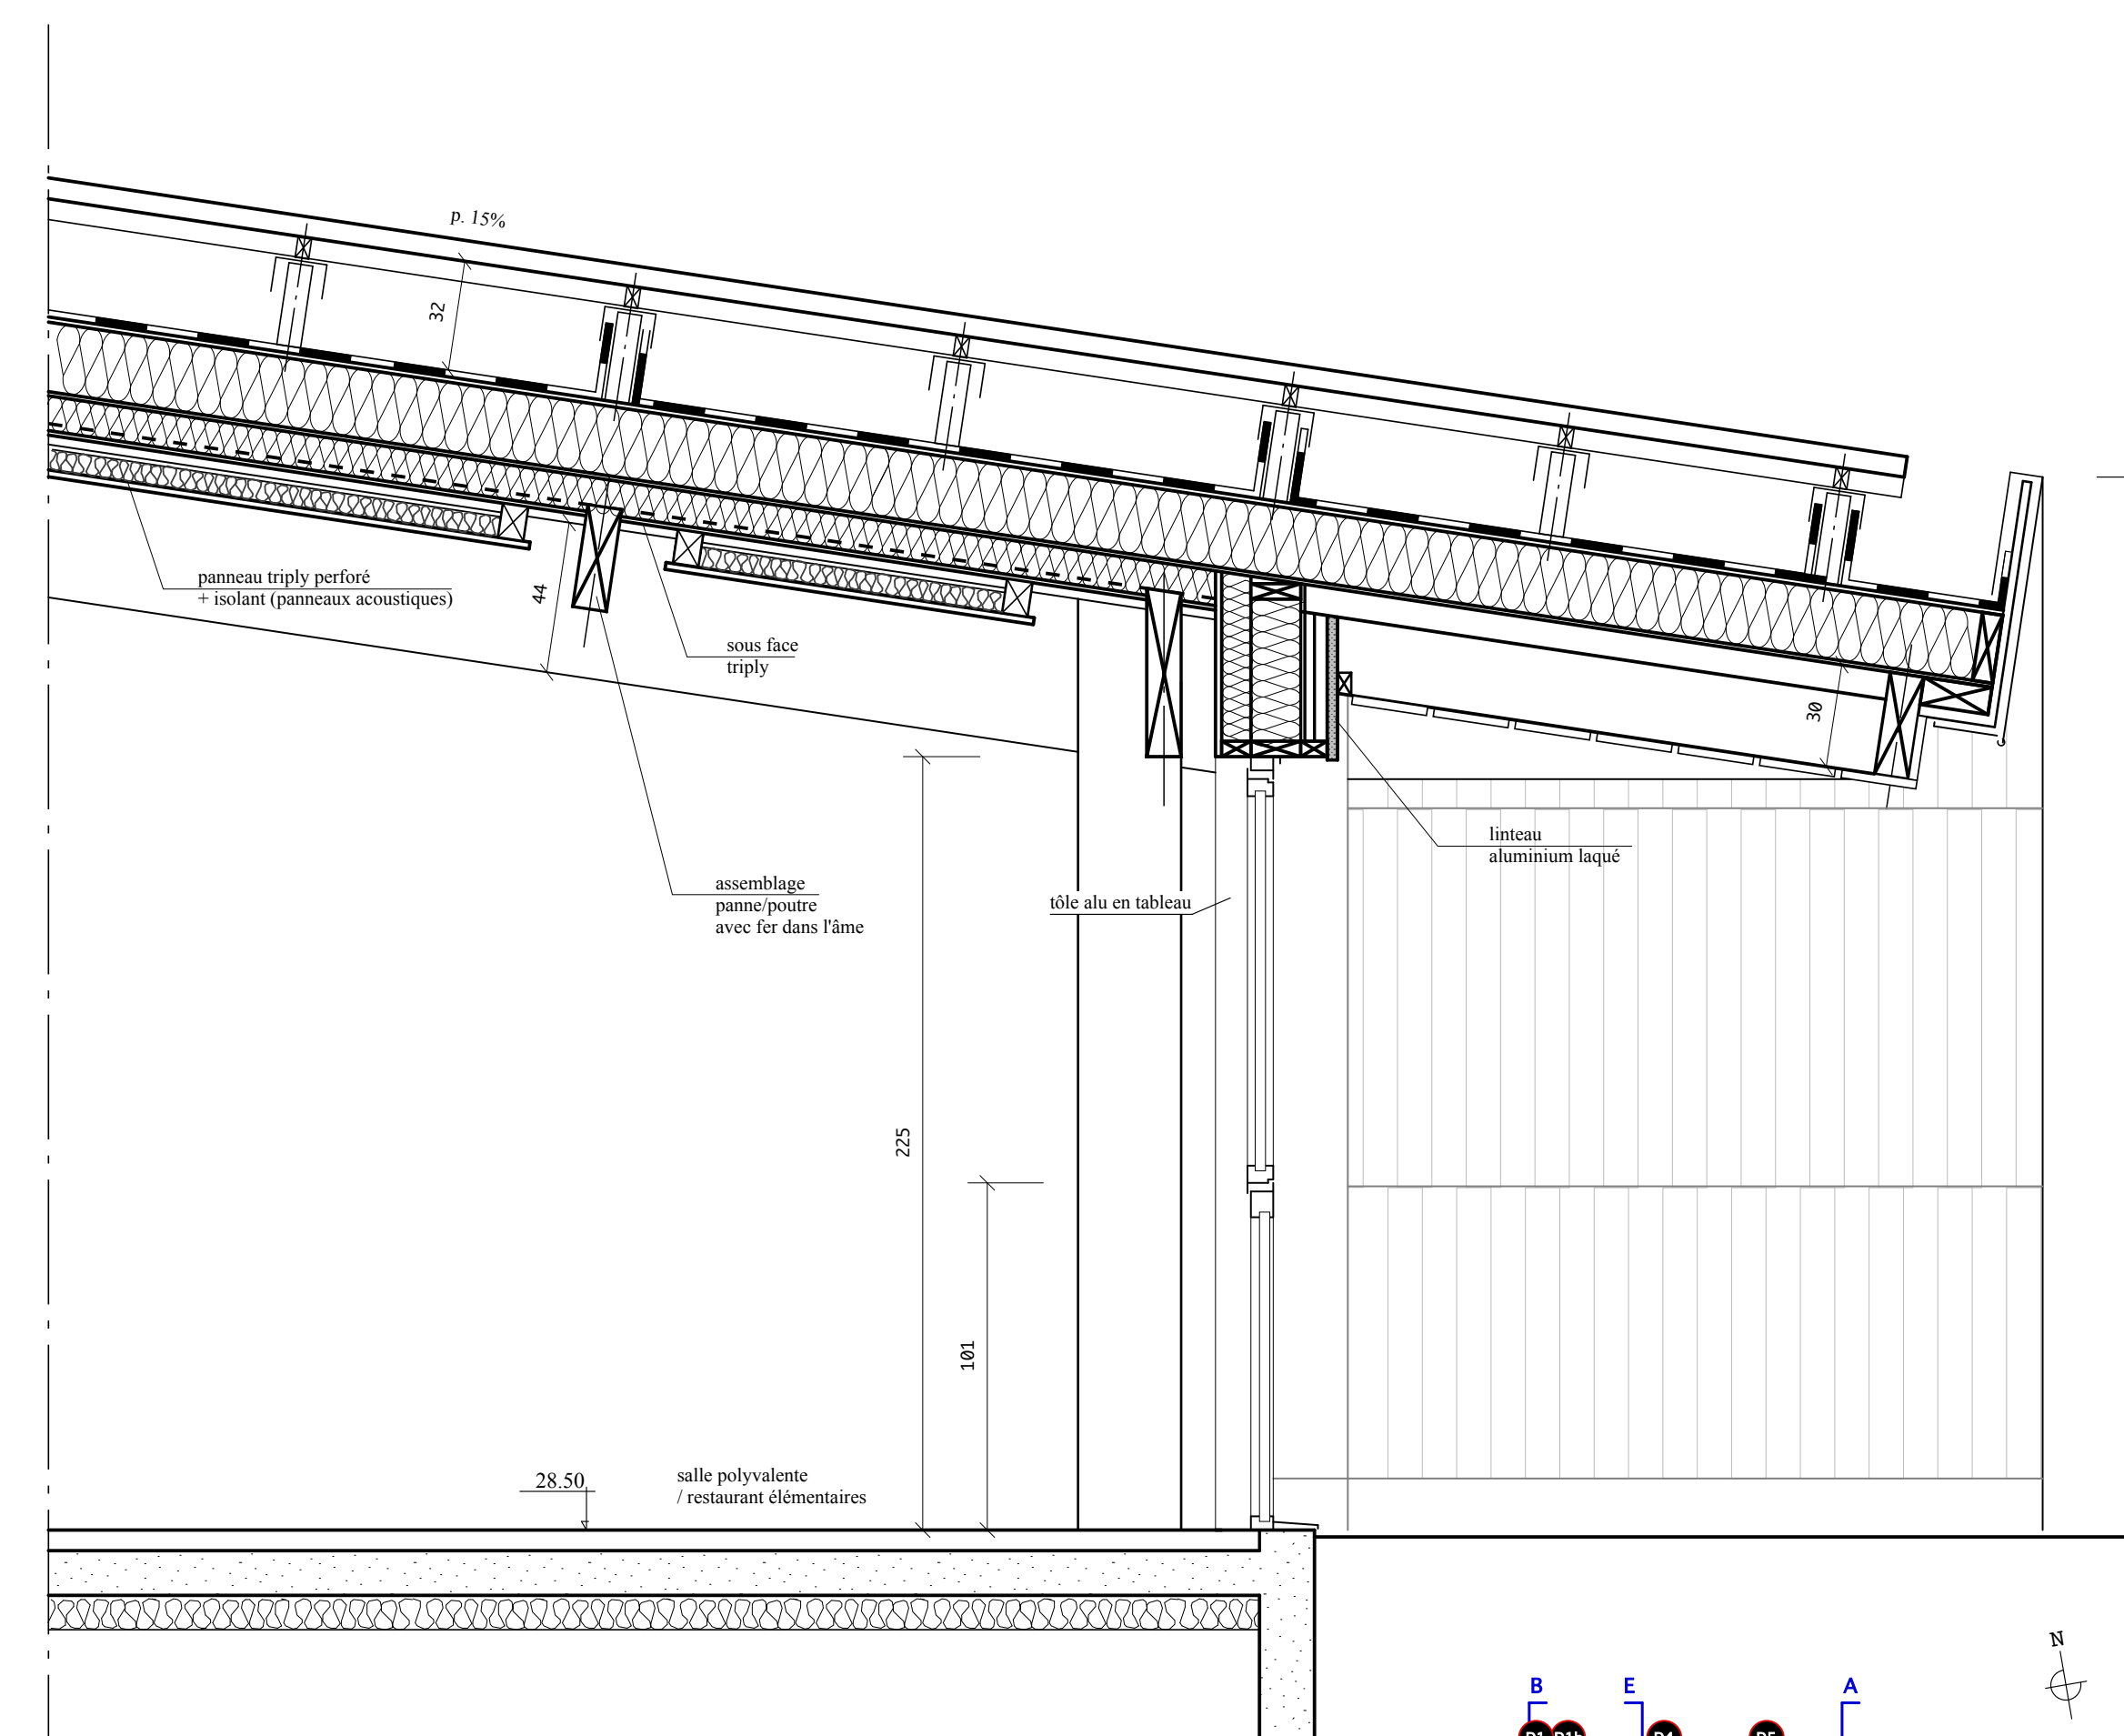

DETAIL 3

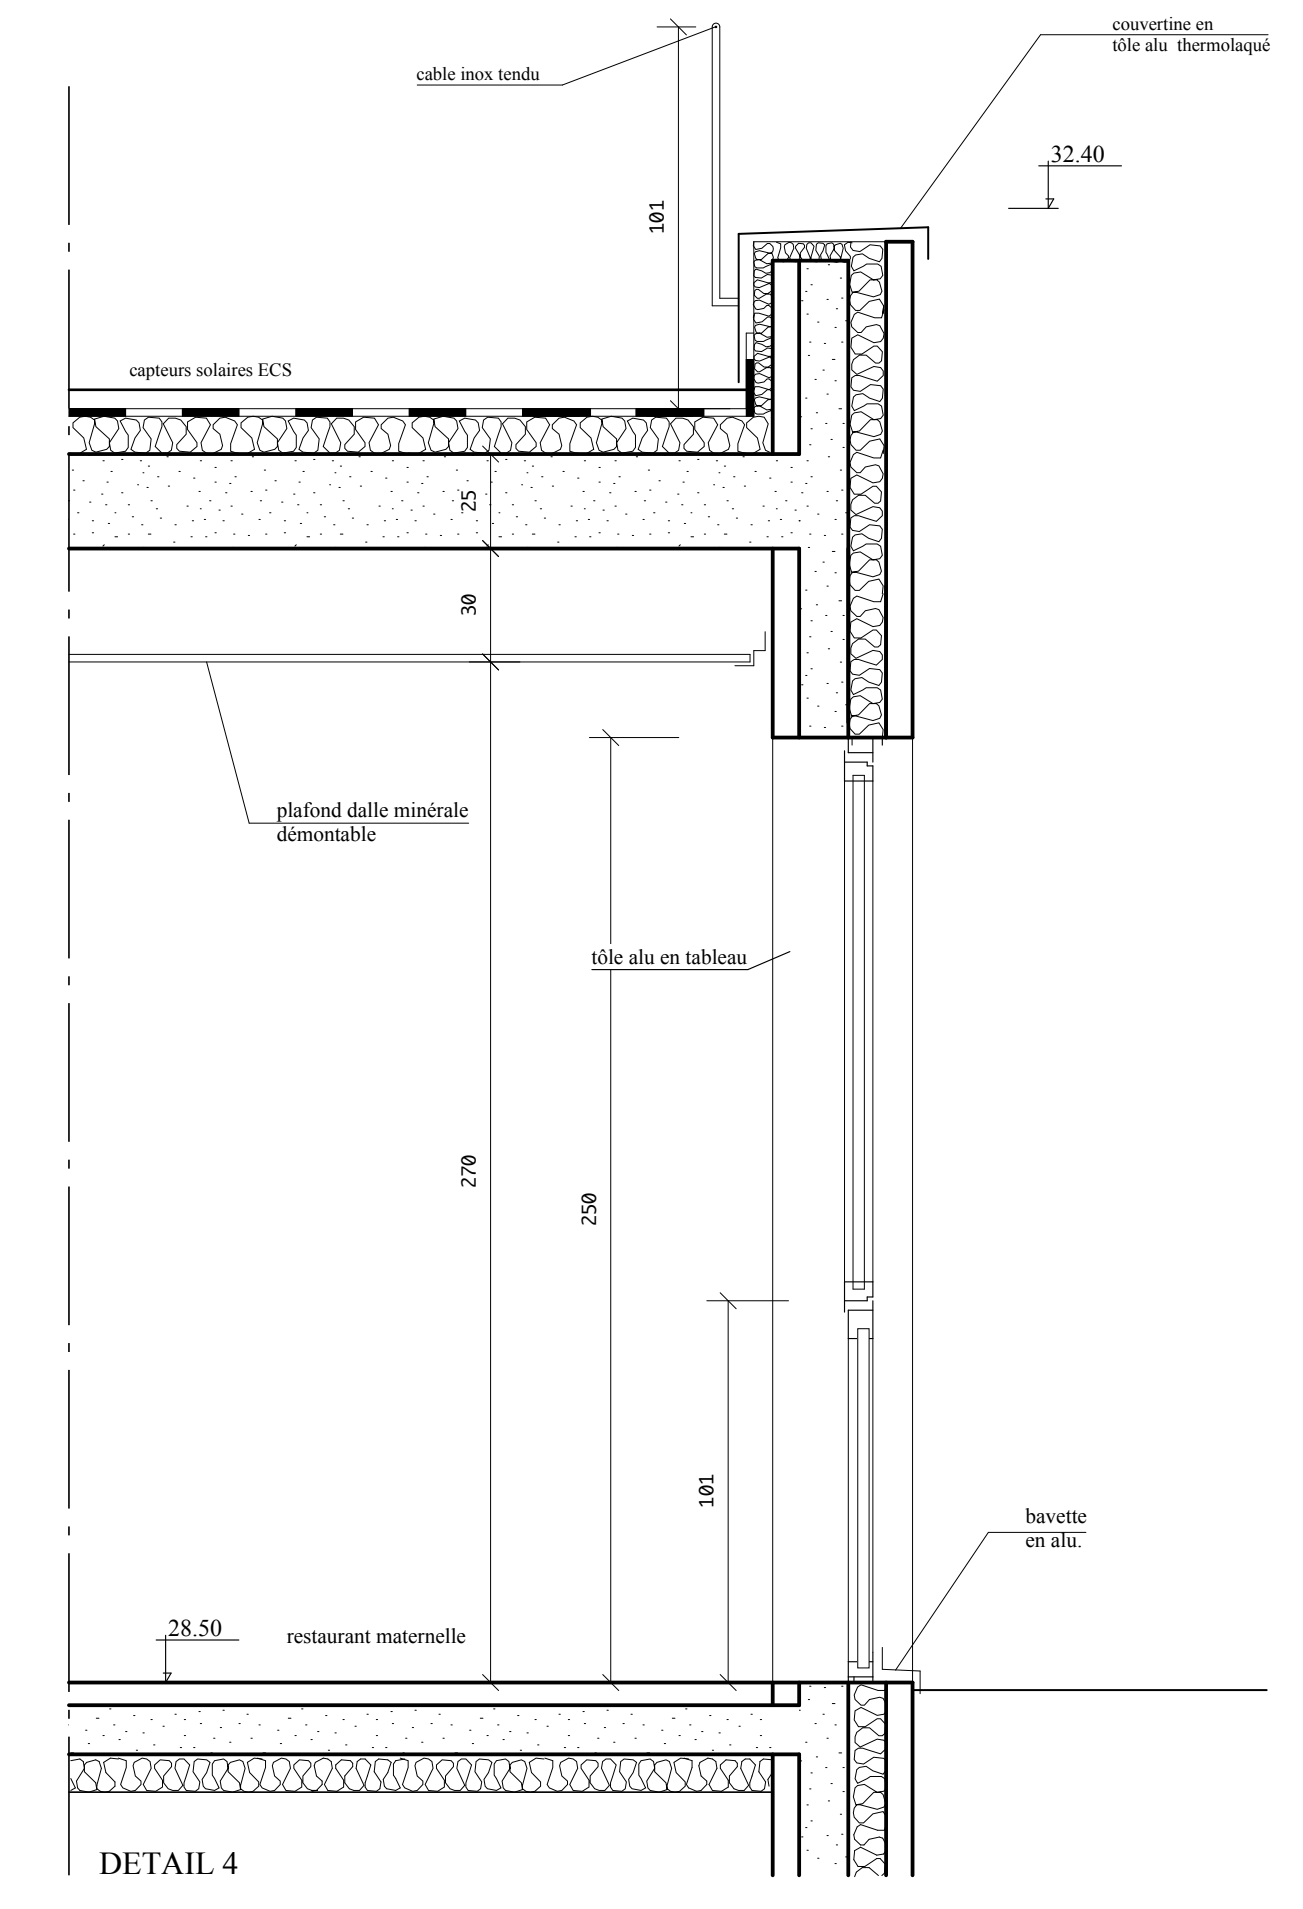

DETAIL 4

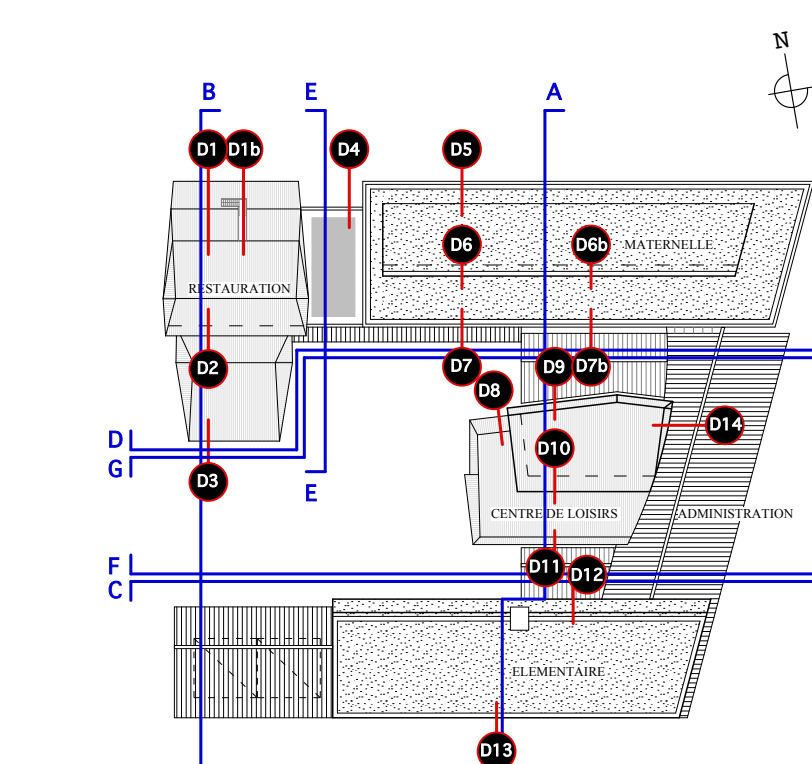

de COQUIEREAUMONT / LEBRETON 8 bis Bd Foch ANGERS Tél. 02 41 88 77 66 -13 rue du loquidy NANTES Tél. 02 40 74 97 27 agencecoquele@mac.com		Achitectes - Urbanistes D.P.L.G.	PRO
<b>GRUPE SCOLAIRE</b> Zac Quantinière - Guérierne		TRÉLAZÉ	4187
Date: 07/10/11			Ech: 1/100
ECONOMISTE BET STRUCTURES BET FLUIDES BUREAU DE CONTROLE COORDINATEUR SPS	TECHNIQUES ET CHANTIERS EVEN RABIER FLUIDES CONCEPT S.E.R.D.B QUALICONSULT COPLAN	ANGERS ANGERS ST SEBASTIEN/LOIRE BEAUCOUZE ST SYLVAIN D'ANJOU	
COUPES SUR RESTAURANT - DETAILS 1 - 1b - 2 - 3 - 4			210