4a 4b COUPE 4

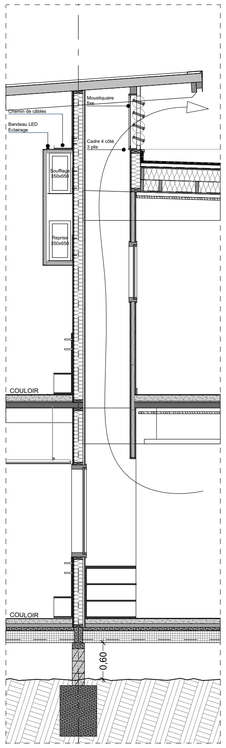

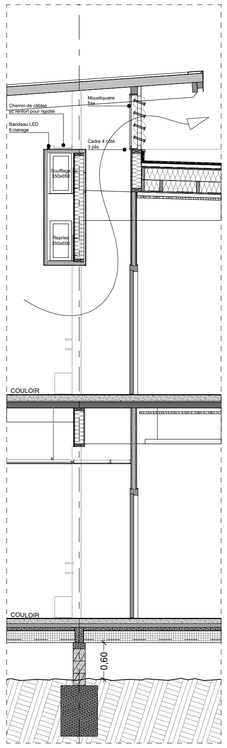

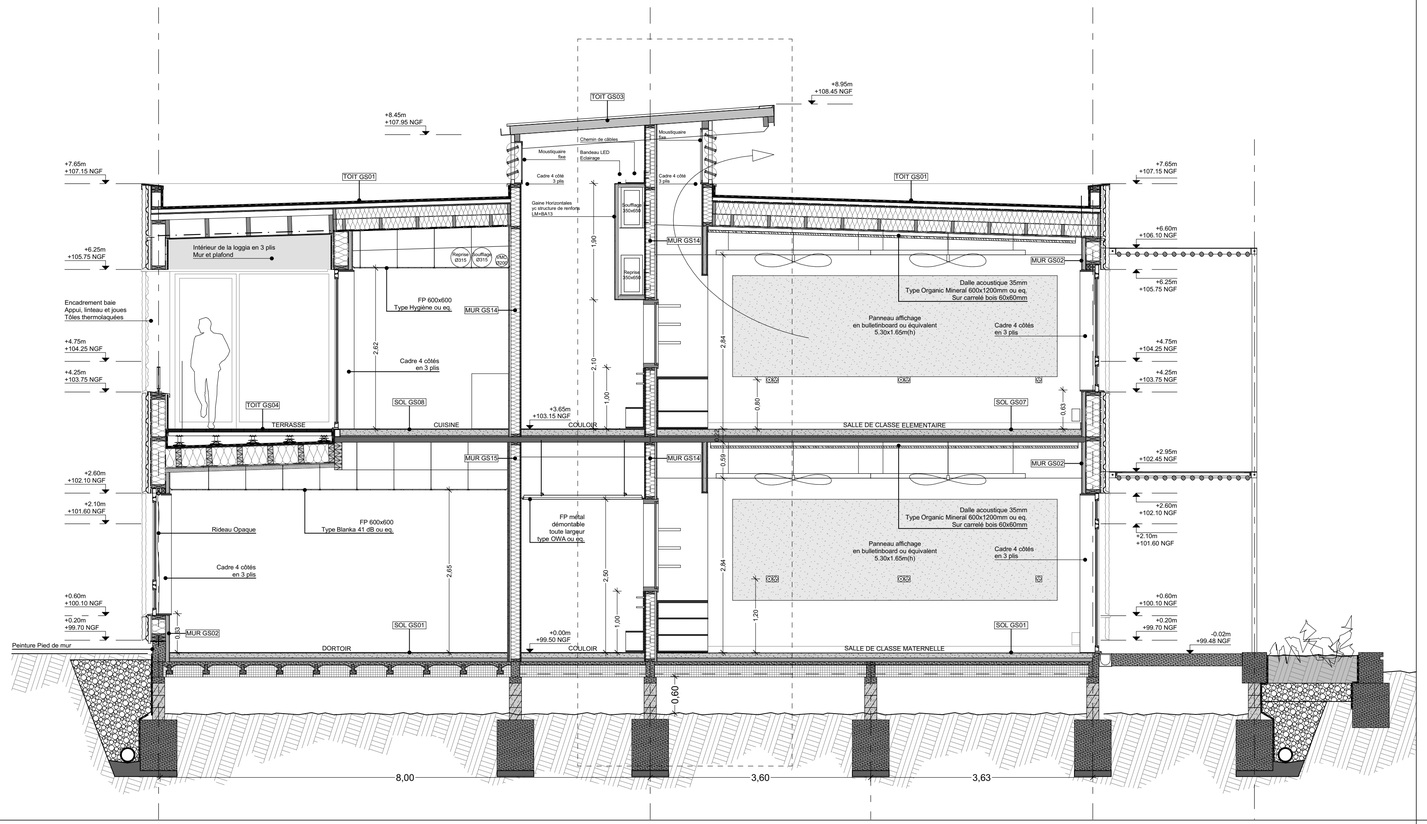

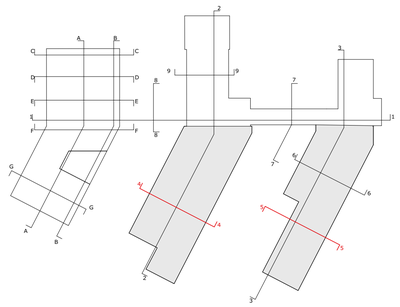

COUPE 5

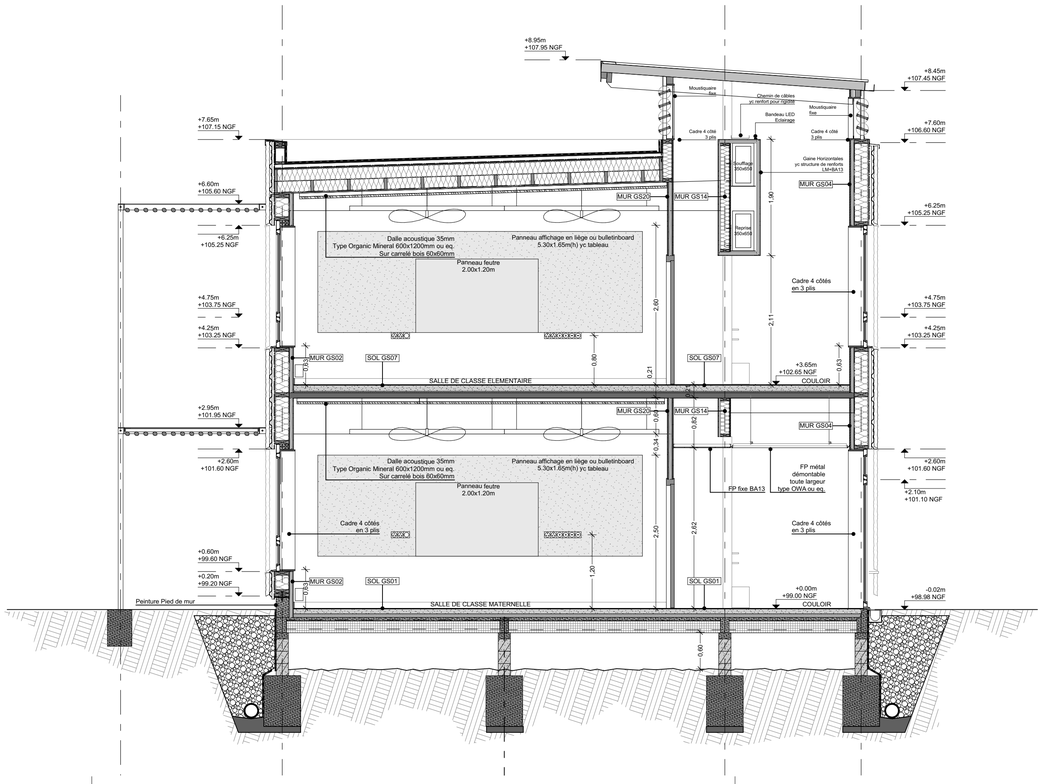

Maîtrise d'ouvrage

Commune de Juvignac

VILLE DE JUVIGNAC Naturellement Humaine

Groupe Scolaire Maurice Béjart et Tiers Lieu

Rue Courpouyran
34990 Juvignac

DCE

Maîtrise d'oeuvre

R+4 Architectes — Architecte mandataire
8, Avenue Marcel André - BP1
04300 - FORCALQUIER
architectes@rplus4.com — Tél: 04.92.75.70.70

Kombo Architectes — Architecte associé
34, Av Georges Clémenceau
34000 - MONTPELLIER
m.jamin@kombo-architectes.com — Tél: 06.19.99.79.58

Gaujard Technologie — BET structure bois
355 rue Pierre Seghers
84000 AVIGNON
contact@bet-gaujard.com — Tél : 04 90 86 16 96

INGE + — BET structure béton
Groupe Delta RD 6113
30230 BOUILLARGUES
marc.lasserre@ingeplus.fr — Tél : 04 66 29 70 78

GECKO — Economiste
16 bis rue Desmazes
34000 MONTPELLIER
gecko@geckofr.fr — Tél : 04 67 91 00 00

OASIIS — BET QE
391 avenue de Jouques
13782 AUBAGNE
jose.coelho@oasiis.fr — Tél : 04 42 18 61 86

DEXO — BET Fluides
16 bis rue Desmazes
34000 MONTPELLIER
contact@bet-dexo.fr — Tél : 04 67 54 66 26

H & R — Paysagiste
125 bd Camille Flammarion
13004 MARSEILLE
isabelle.rault@heir.fr — Tél : 04 91 65 52 35

Gui JOURDAN — Acousticien
57 bis boulevard des Arceaux
34000 MONTPELLIER
guijourdan@wanadoo.fr — Tél : 04 67 58 11 32

INGECOR — Cuisiniste
113 quai Jean Péridier
34070 MONTPELLIER
be.ingecor@ingecor.fr — Tél : 04 67 13 86 86

CEAU — Urbaniste
Chemin de l'Escouladou
34140 MEZE
meze@ceau.fr — Tél : 04 67 43 83 60

AR05-C — COUPE ECOLE

échelle: variable

APS	APD
PRO	DCE
ACT	EXE
DET	AOR

ref:

06/08/2019

Indice	Description de la révision	Date
A	Relance de la consultation des lots 1, 2, 4, 6, 8, 14, 15, 17 et consultation lot 19	08/08/2019