
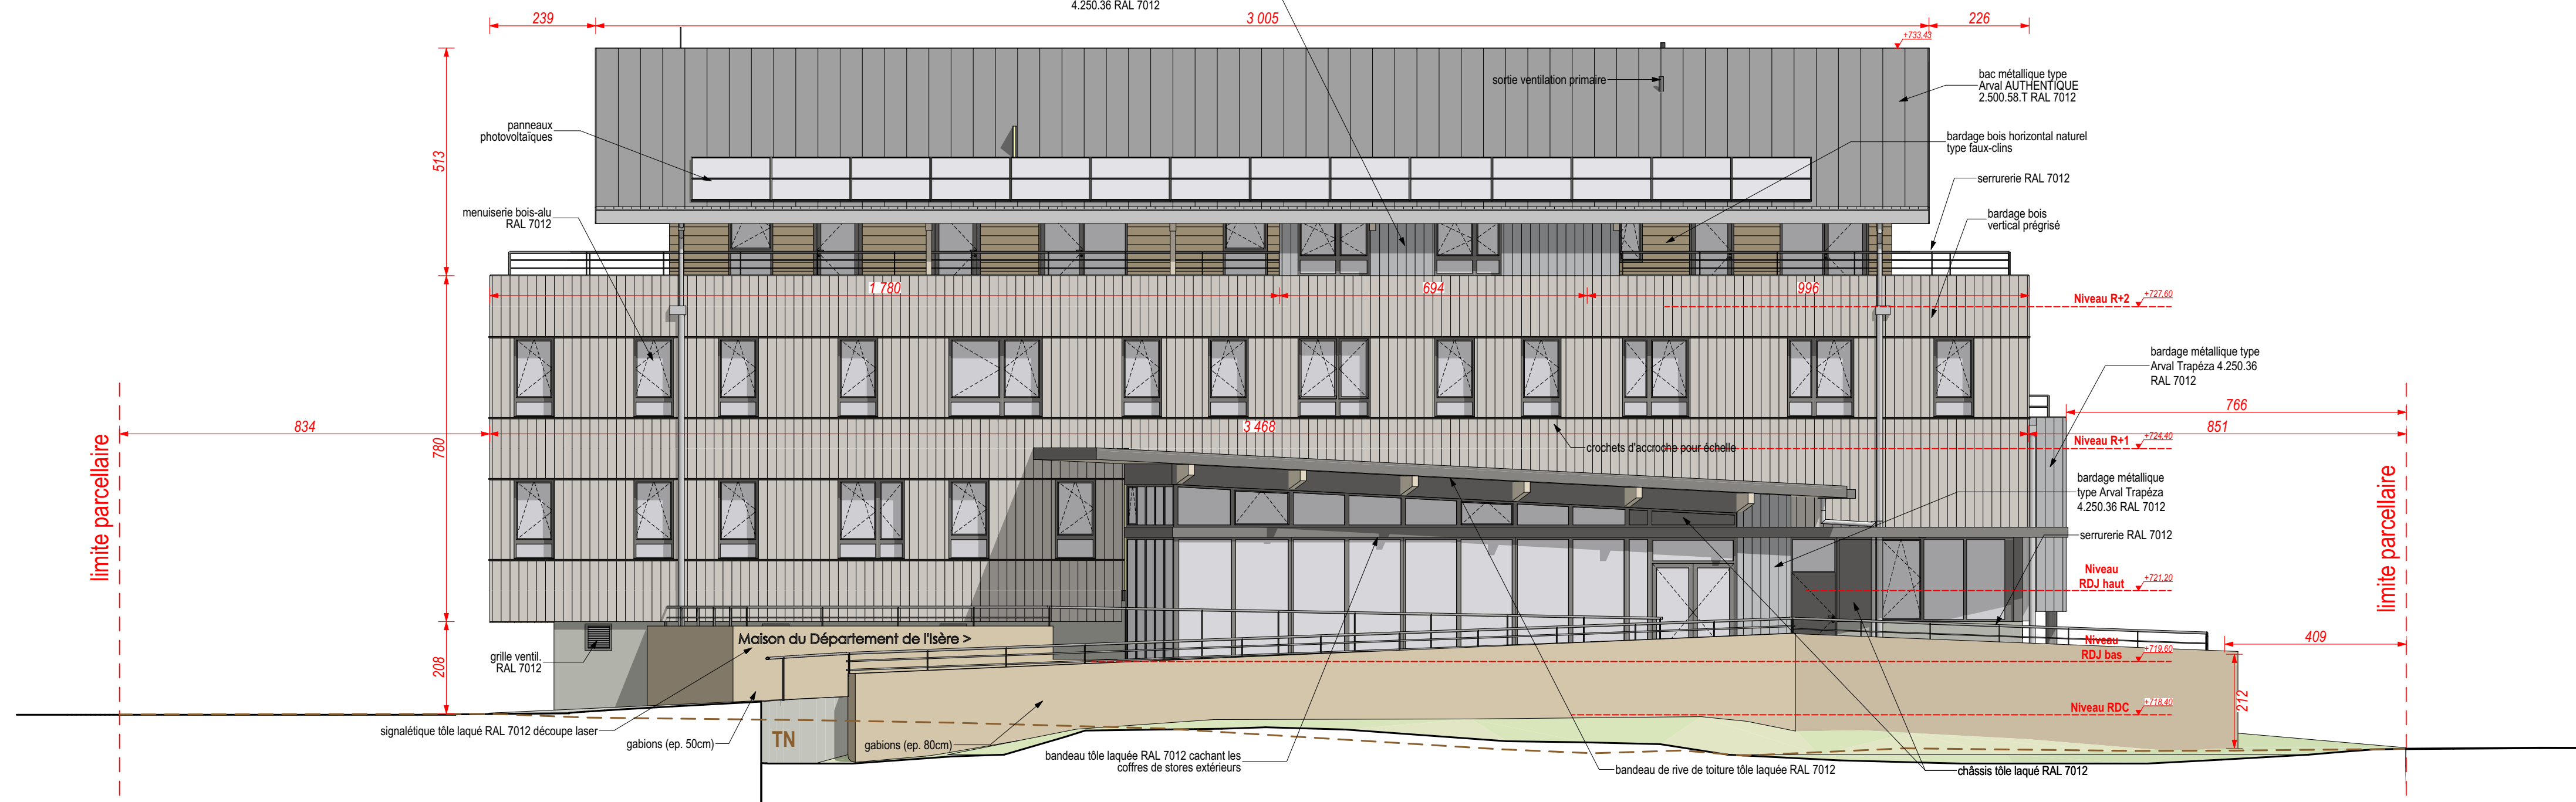



Façade Nord - échelle 1/100

Façade Ouest - échelle 1/100

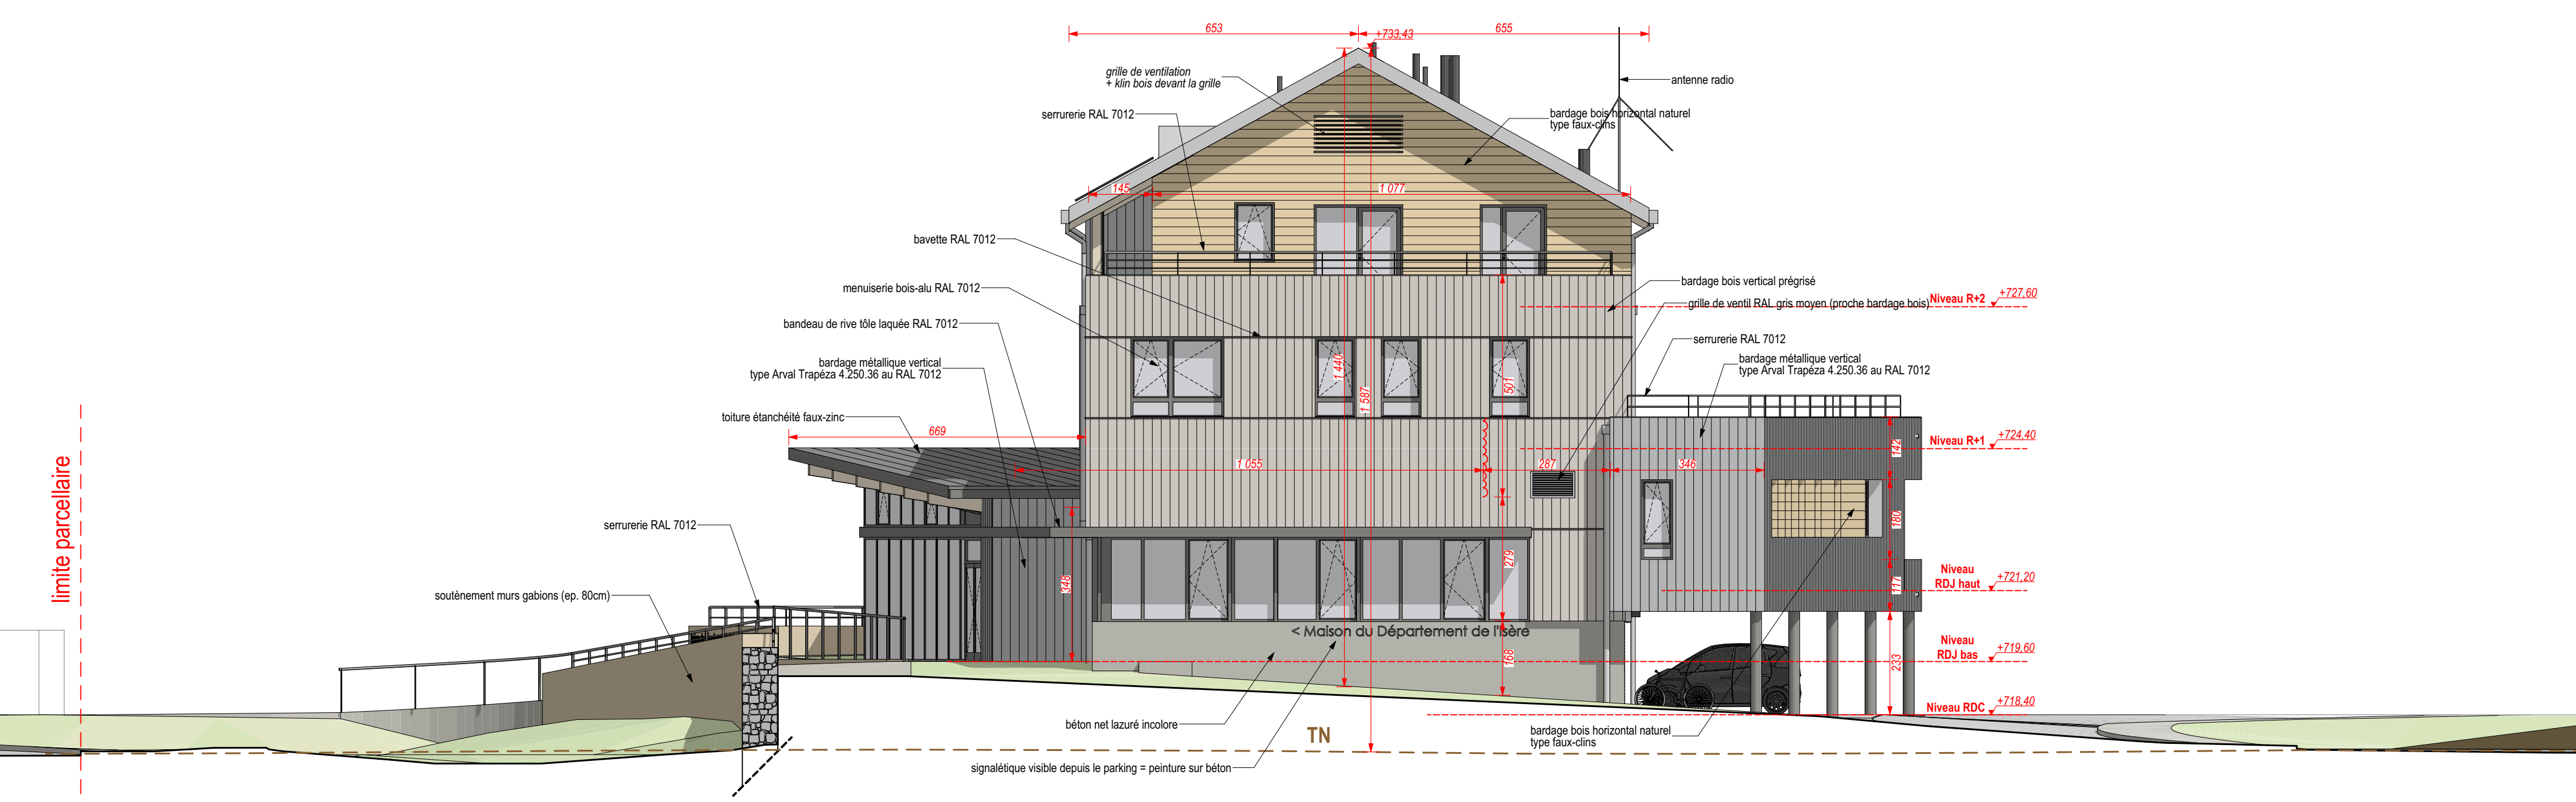

Façade Est - échelle 1/100

Façade Sud - échelle 1/100

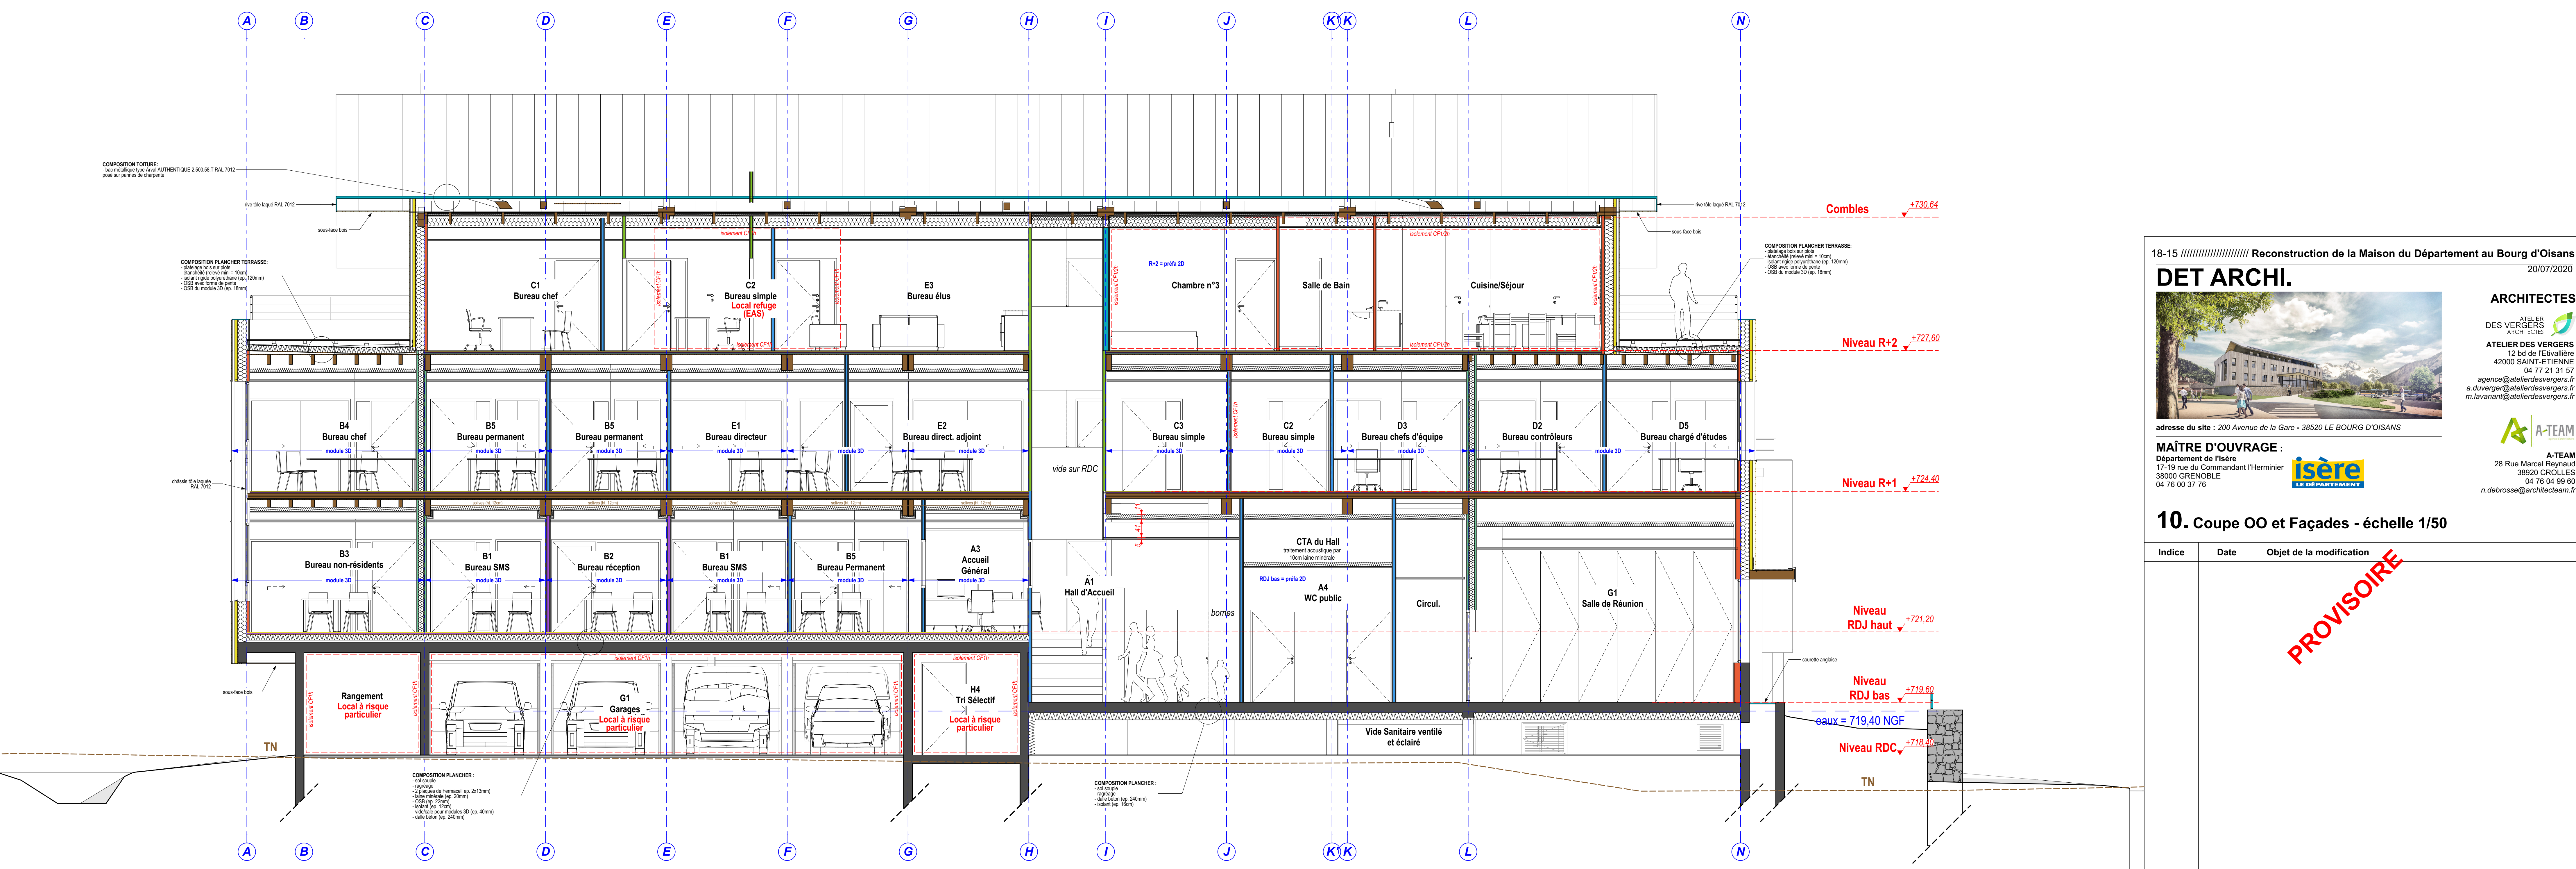

Coupe OO - échelle 1/50

18-15 // Reconstruction de la Maison du Département au Bourg d'Oisans 20/07/2020

**DET ARCHI.**

ARCHITECTES  
DES VERGERS ARCHITECTES  
ATELIER DES VERGERS  
12 bd de l'Éclairière  
42000 SAINT-ETIENNE  
04 77 21 31 57  
a.duverger@atelierdesvergers.fr  
m.lavennant@atelierdesvergers.fr

adresse du site : 200 Avenue de la Gare - 38520 LE BOURG D'OISANS

MAÎTRE D'OUVRAGE :  
Département de l'Isère  
17-19 rue du Commandant l'herminier  
38000 GRENOBLE  
04 76 00 37 76

A-TEAM  
A-TEAM  
28 Rue Marcel Reynaud  
38920 CROLLES  
04 76 04 99 60  
n.dubrosse@architecteam.fr

**10. Coupe OO et Façades - échelle 1/50**

| Indice     | Date | Objet de la modification |
|------------|------|--------------------------|
| PROVISOIRE |      |                          |