


# PLAN EN COUPE 1.100 PC3

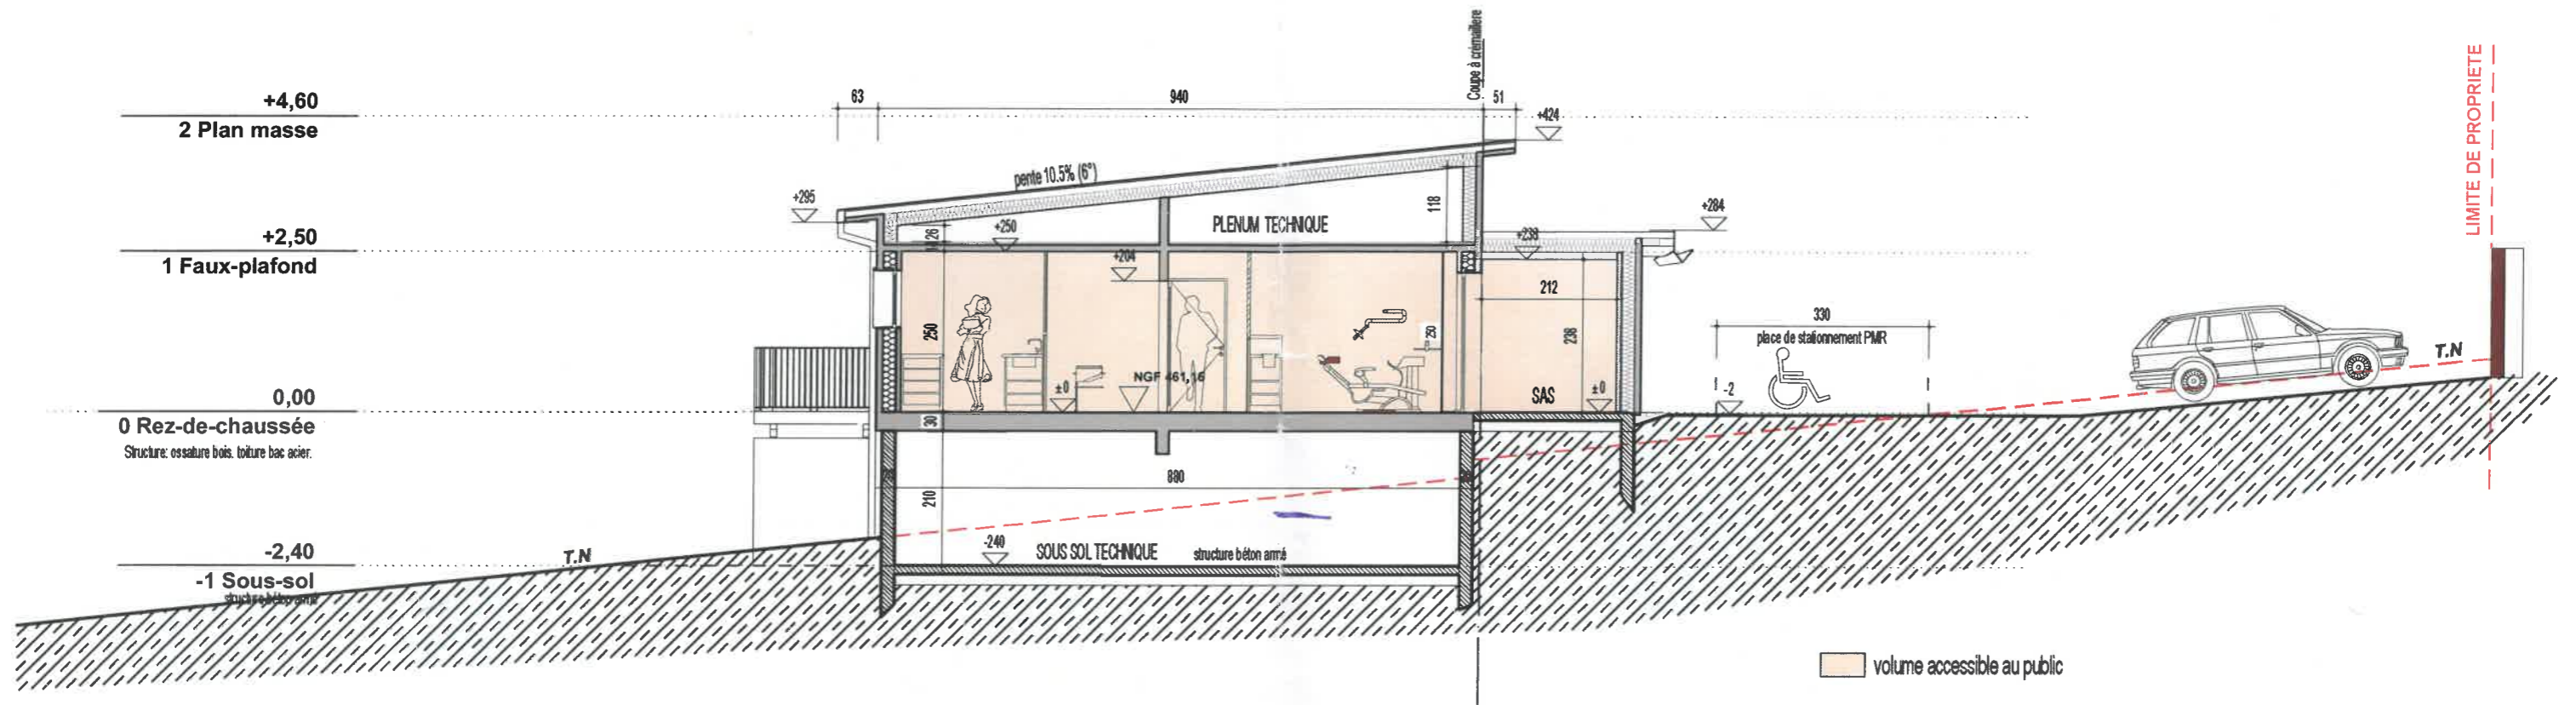

Marie CARTAILLER, architecte DEA et HMONP  
inscrite à l'ordre des architectes Rhône Alpes

Le Son du Crayon  
Atelier d'Architecture

5 rue Javelin Pagnon, 42000 Saint Etienne. lesonducrayon.fr . 06.72.48.11.26. m.cartailier@lesonducrayon.fr  
Société par action simplifiée, NAF 7111Z, au capital social de 5000€. n° siren: 822 846 416