

+65.90

+65.50

+65.70

+65.90

Allée de l'Avenir

Rue Husseynet

+66.05

+66.20

+66.60

+66.60

+66.60

+66.60

+66.60

+66.60


+67.20

+67.20

+67.20

+67.95

Boulevard Gabriel Péri

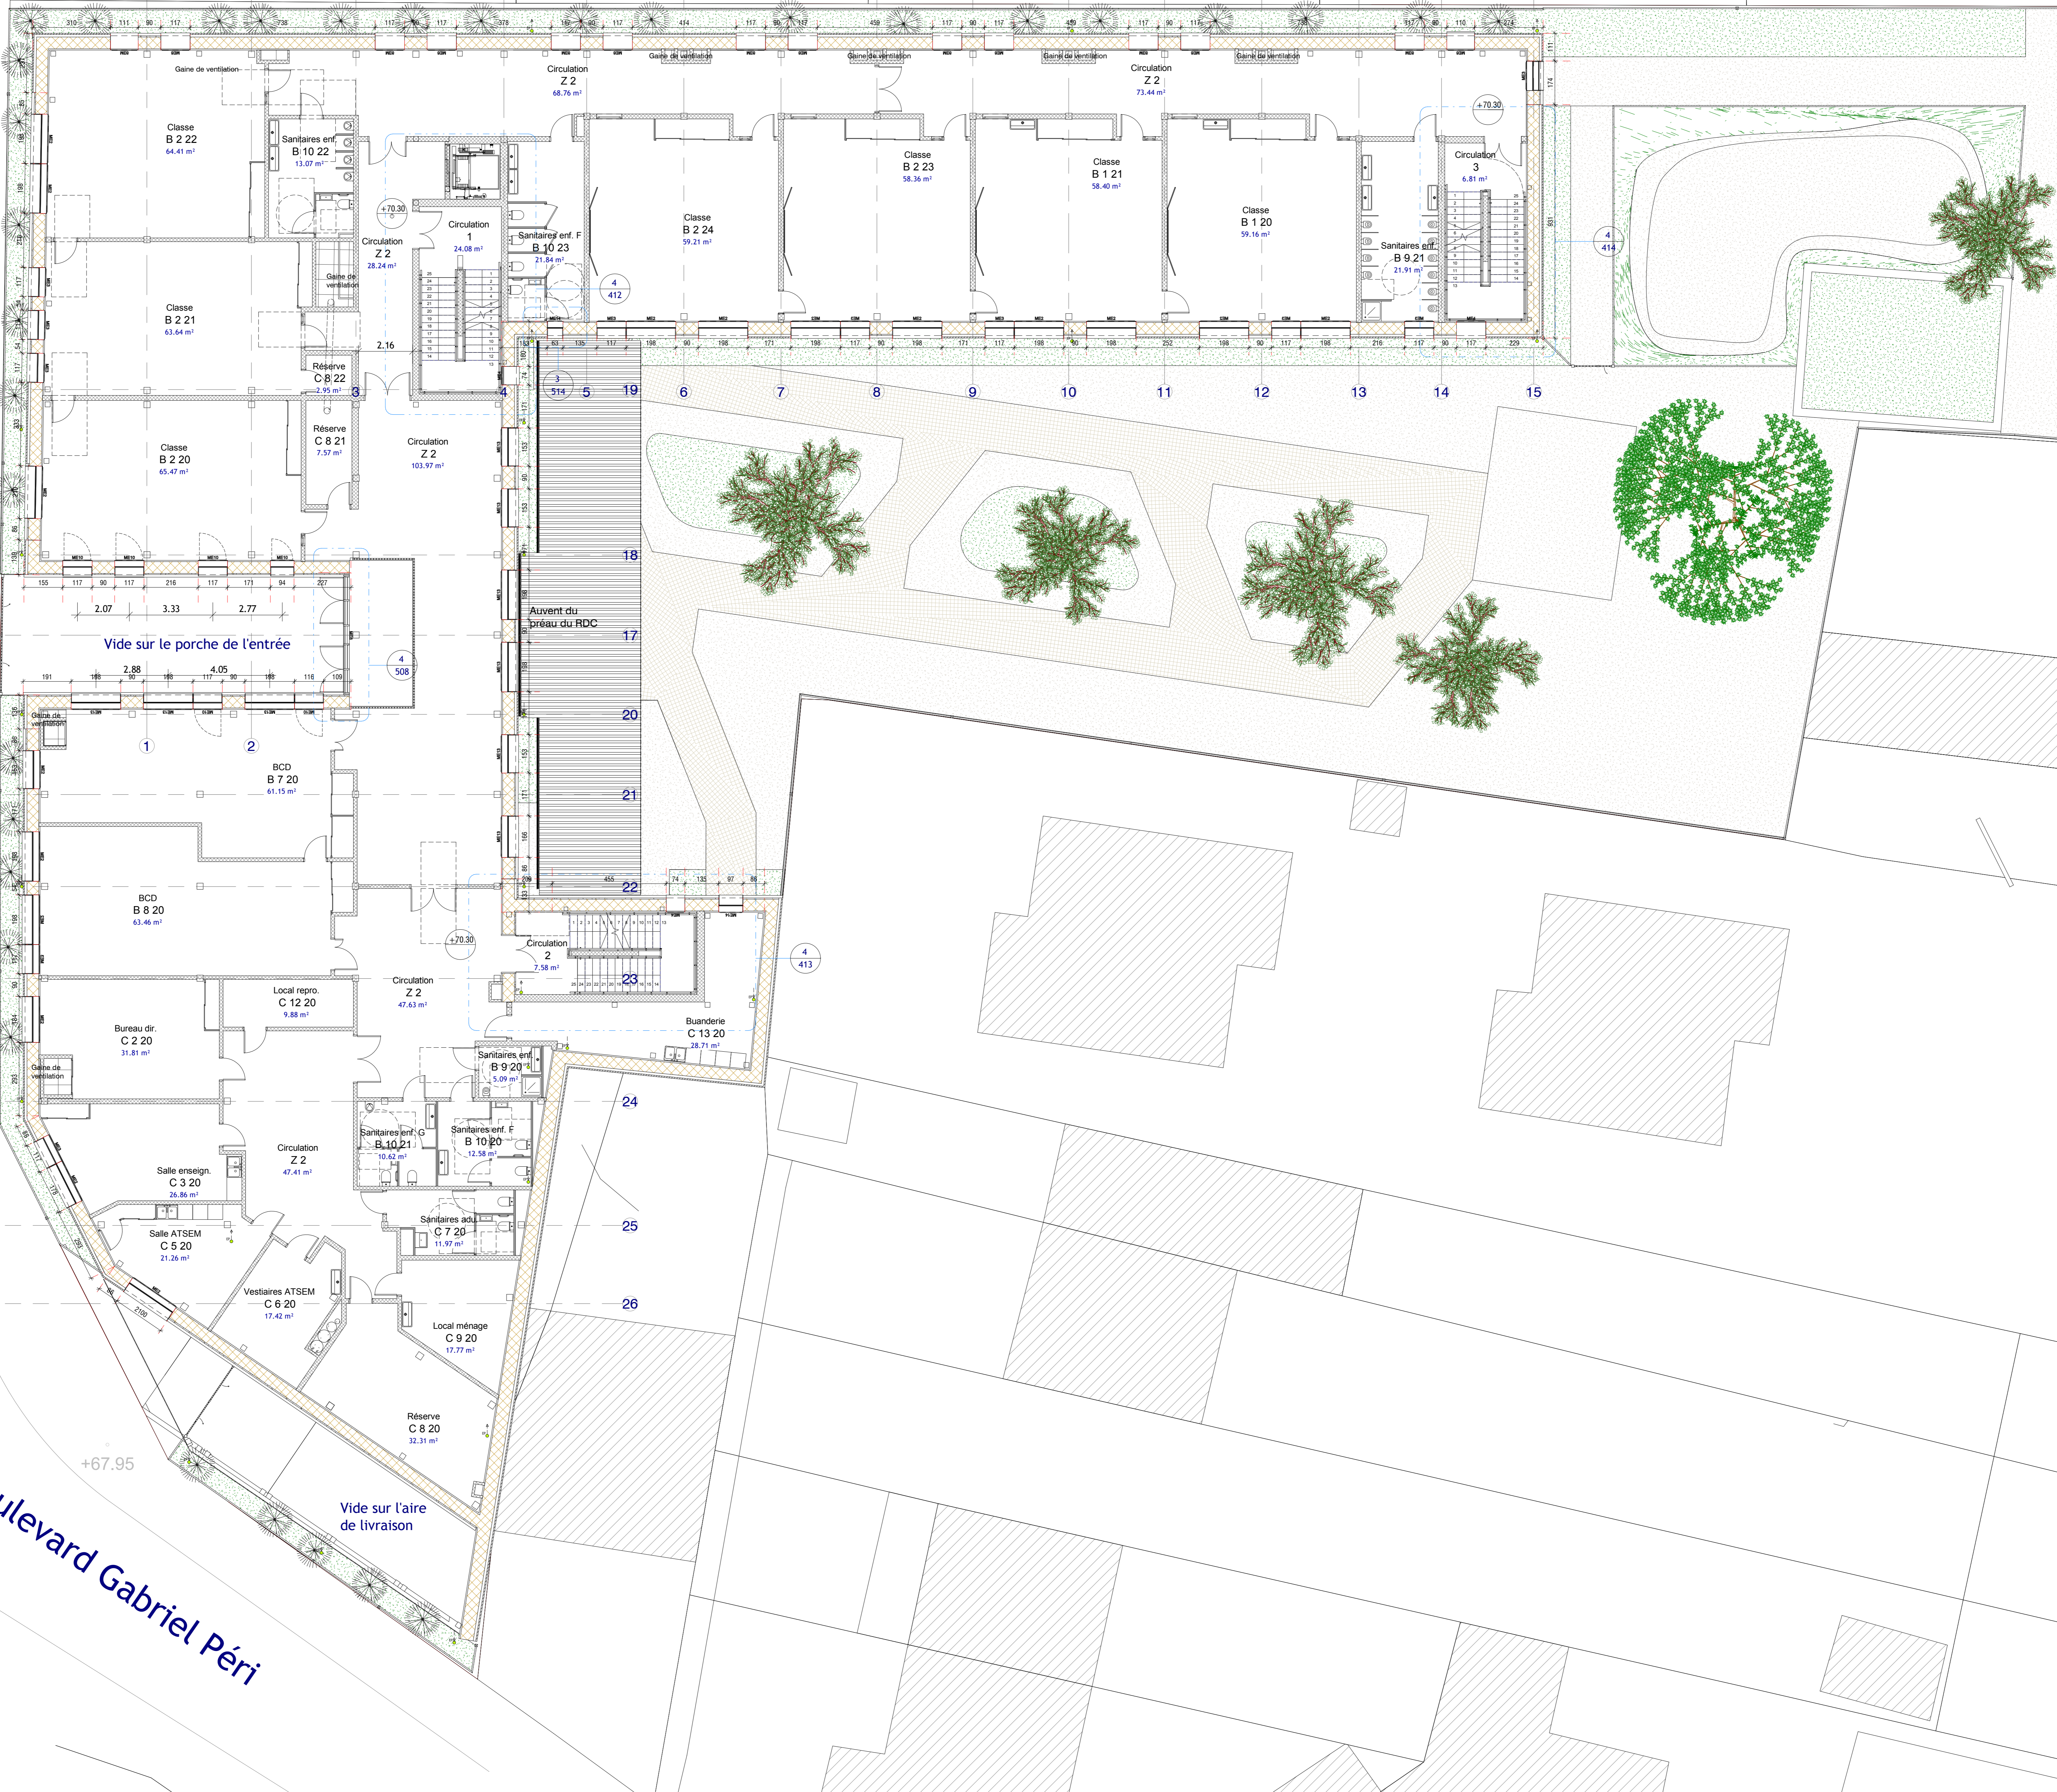

**Groupe scolaire Rosny
Métropolitain**
42 - 48 rue Husseynet
93110 Rosny-sous-Bois

MAITRISE DOUVRAGE Ville de Rosny-sous-Bois
Direction de l'éducation
et de la petite enfance
20 rue Claude Pérois - 93110 Rosny-sous-Bois Cedex
Tél: 01 48 30 37 00
Fax: 01 48 30 37 00

MAITRISE D'ŒUVRE Ville de Rosny-sous-Bois
Direction Recherche et
Innovation
20 rue Claude Pérois - 93110 Rosny-sous-Bois Cedex
courriel: mae@rosny-sous-bois.fr

DATE	LE PROJET	DATE	ÉCHELLE
AO	28/02/19	18/06/19	1 : 100

NOTA : Nivellement rattaché au système "16.N.1989 - ALTITUDES NORMALES"

Plan de R+1