


Allée de l'Avenir

Rue Husenet

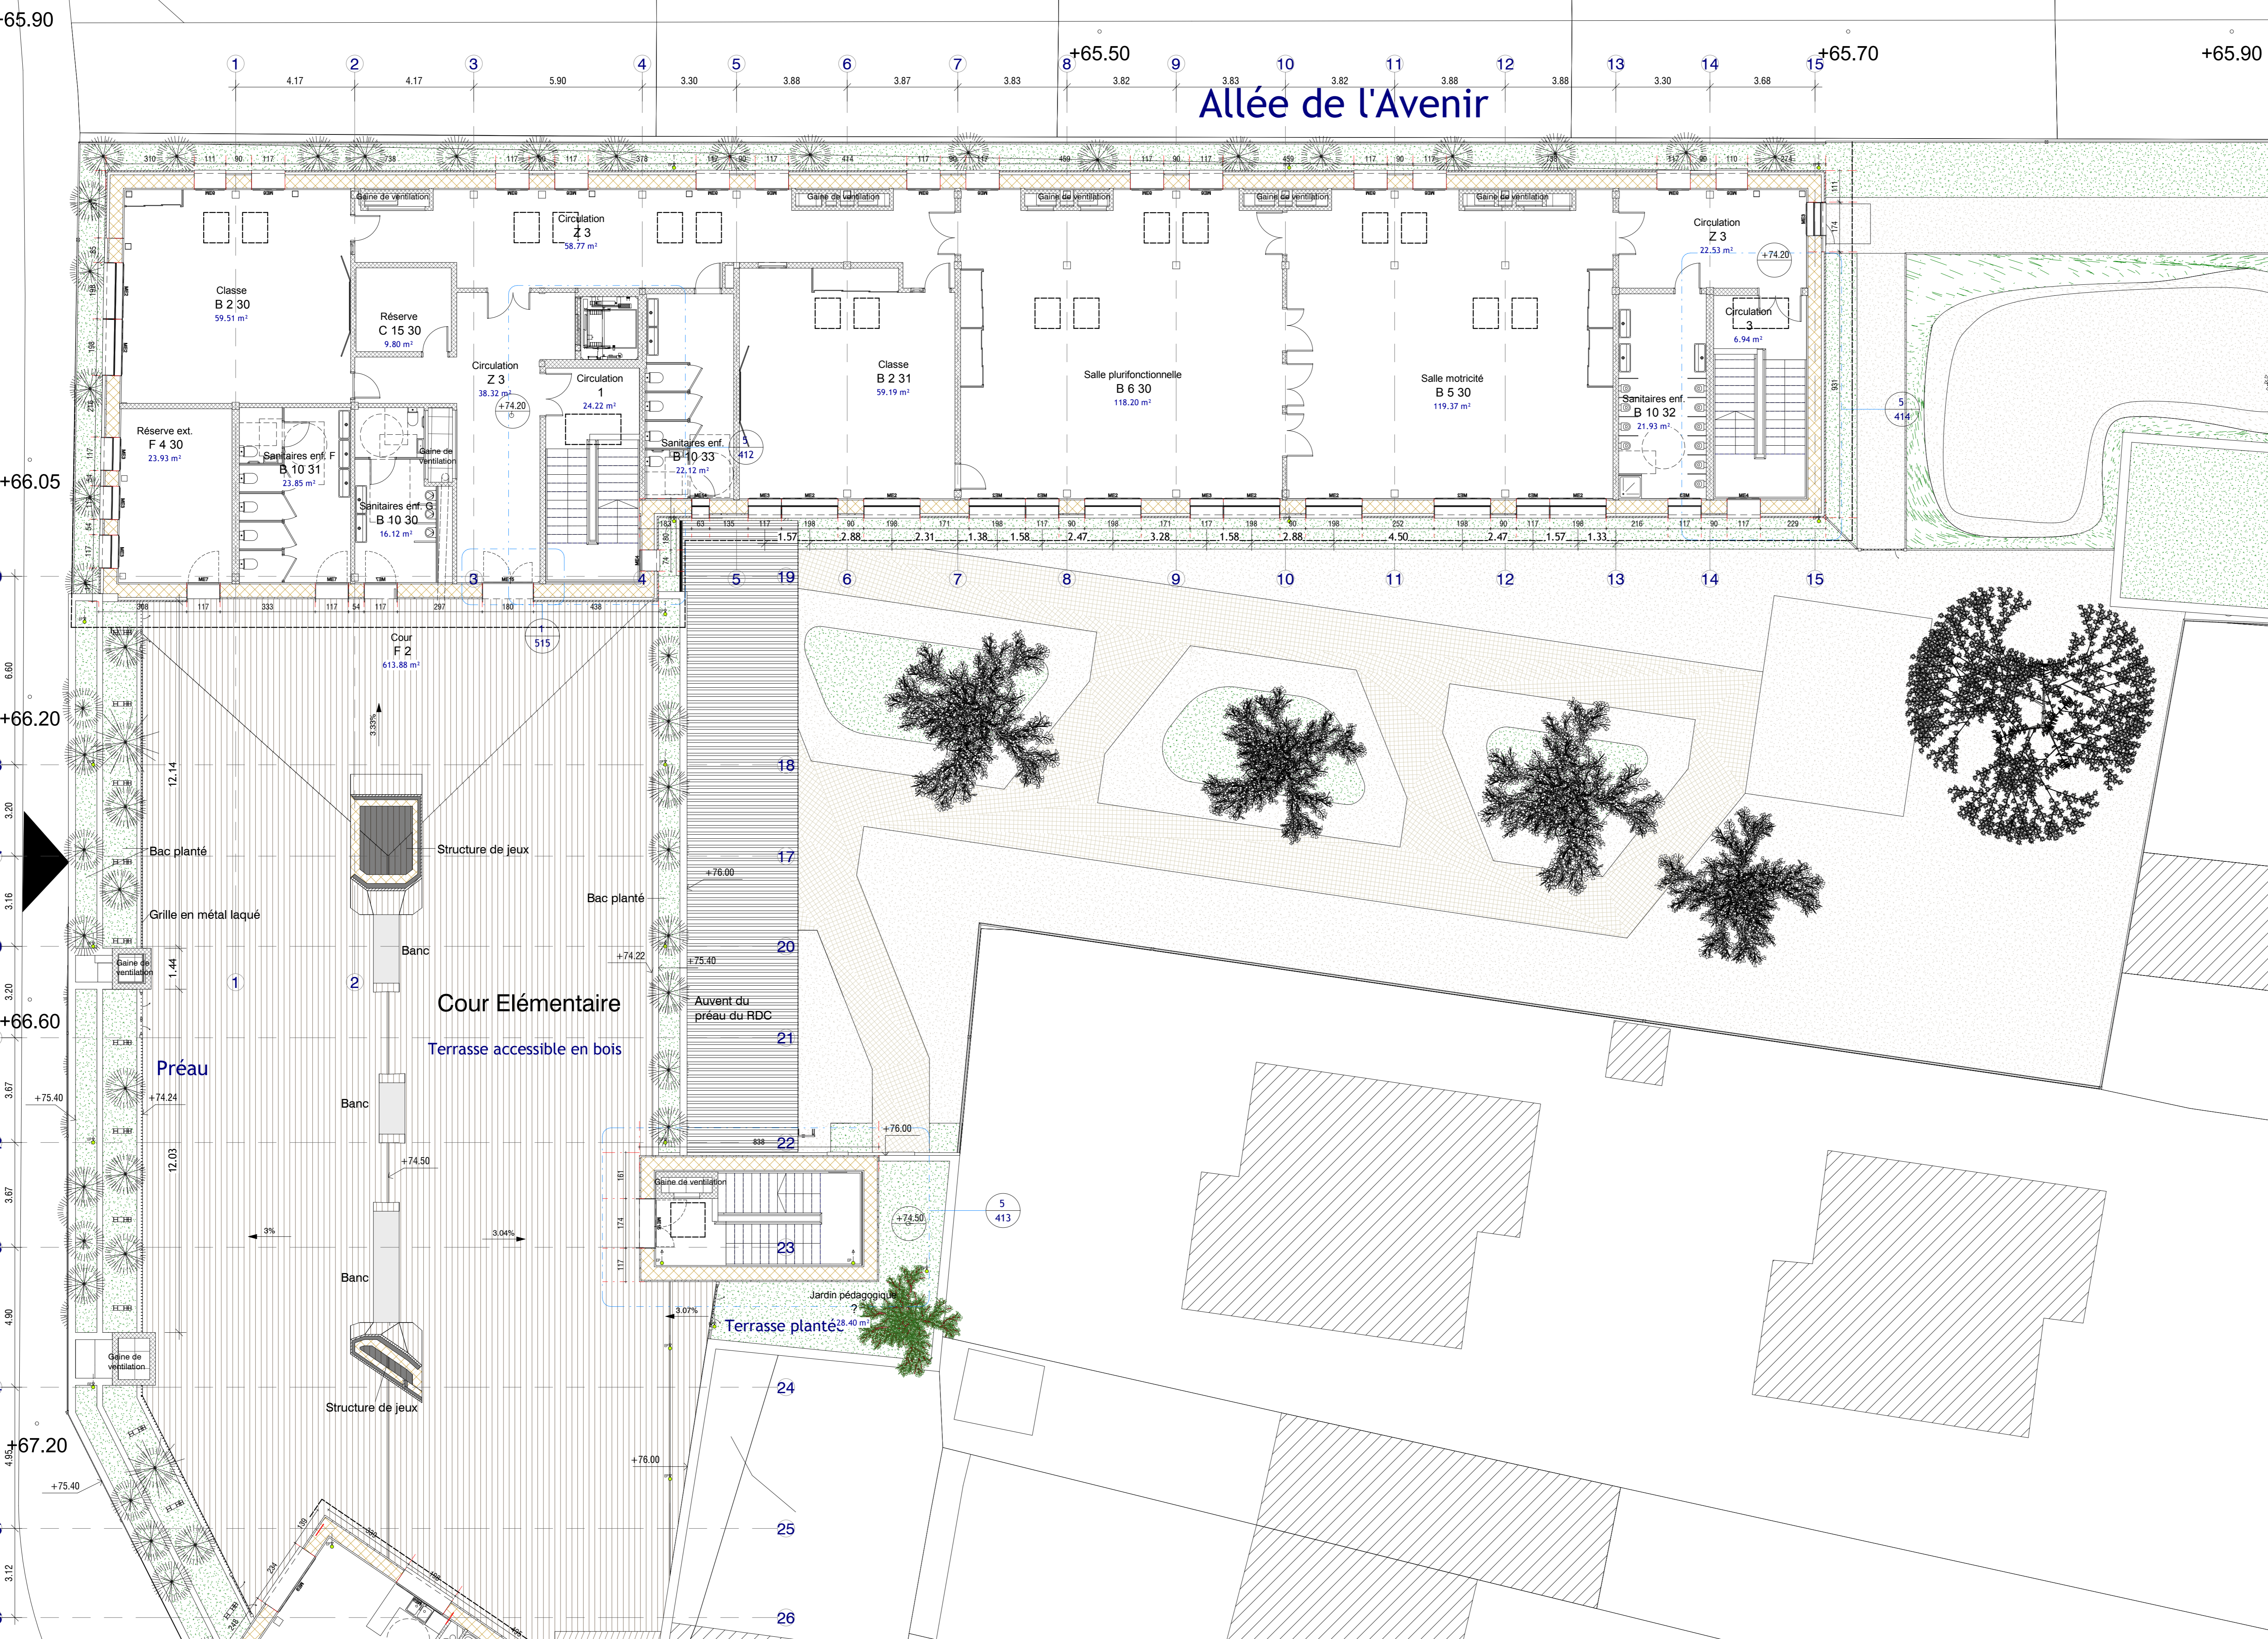

Boulevard Gabriel Péri



**Groupe scolaire Rosny
Métropolitain**
42 - 48 rue Husenet
93110 Rosny-sous-Bois

MAÎTRISE D'OUVRAGE: Ville de Rosny-sous-Bois
Direction de l'éducation et de la petite enfance
20 rue Claude Fémis - 93110 Rosny-sous-Bois Cedex

MAÎTRISE D'ŒUVRE: Ville de Rosny-sous-Bois
Direction Recherche et Innovation
20 rue Claude Fémis - 93110 Rosny-sous-Bois Cedex
courriel: msoe@rosny-sous-bois.fr

| | | | |
|------|----------|----------|---------|
| DATE | 28/02/19 | 18/06/19 | 1 : 100 |
|------|----------|----------|---------|

NOTA: Nivellement rattaché au système "16.N.1989 - ALTITUDES NORMALES"

Plan de R+2