
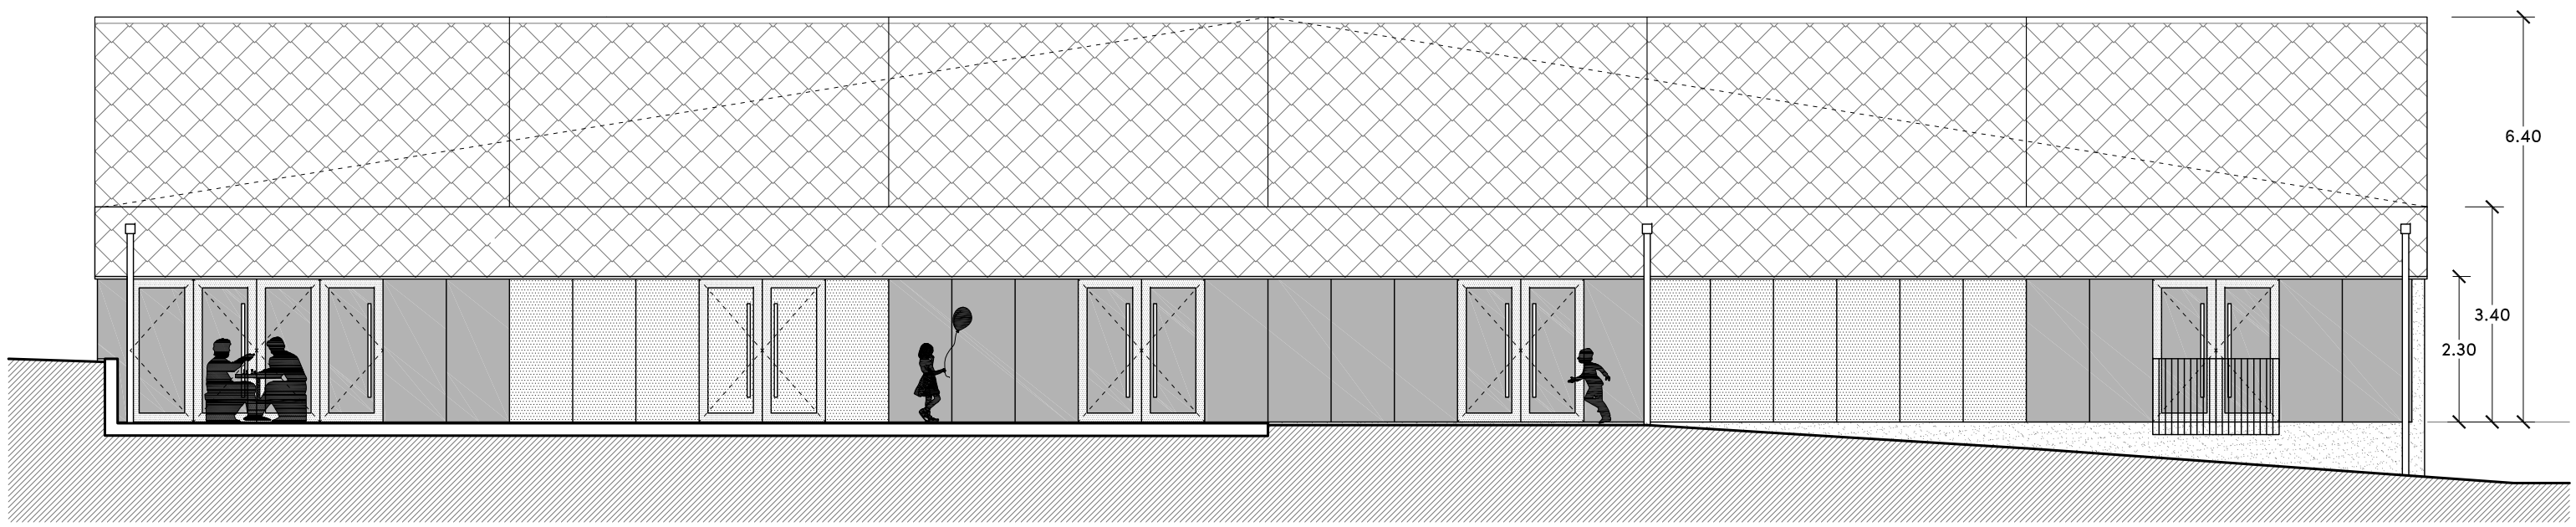


façade est (rue de la Plante)

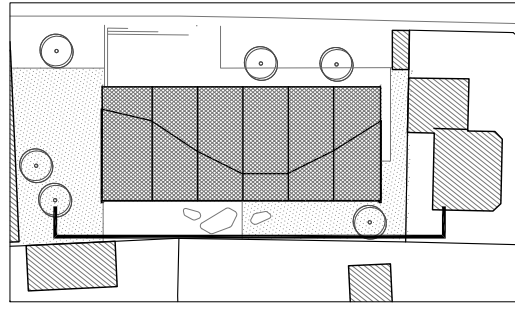

façade ouest