




COUPE L1

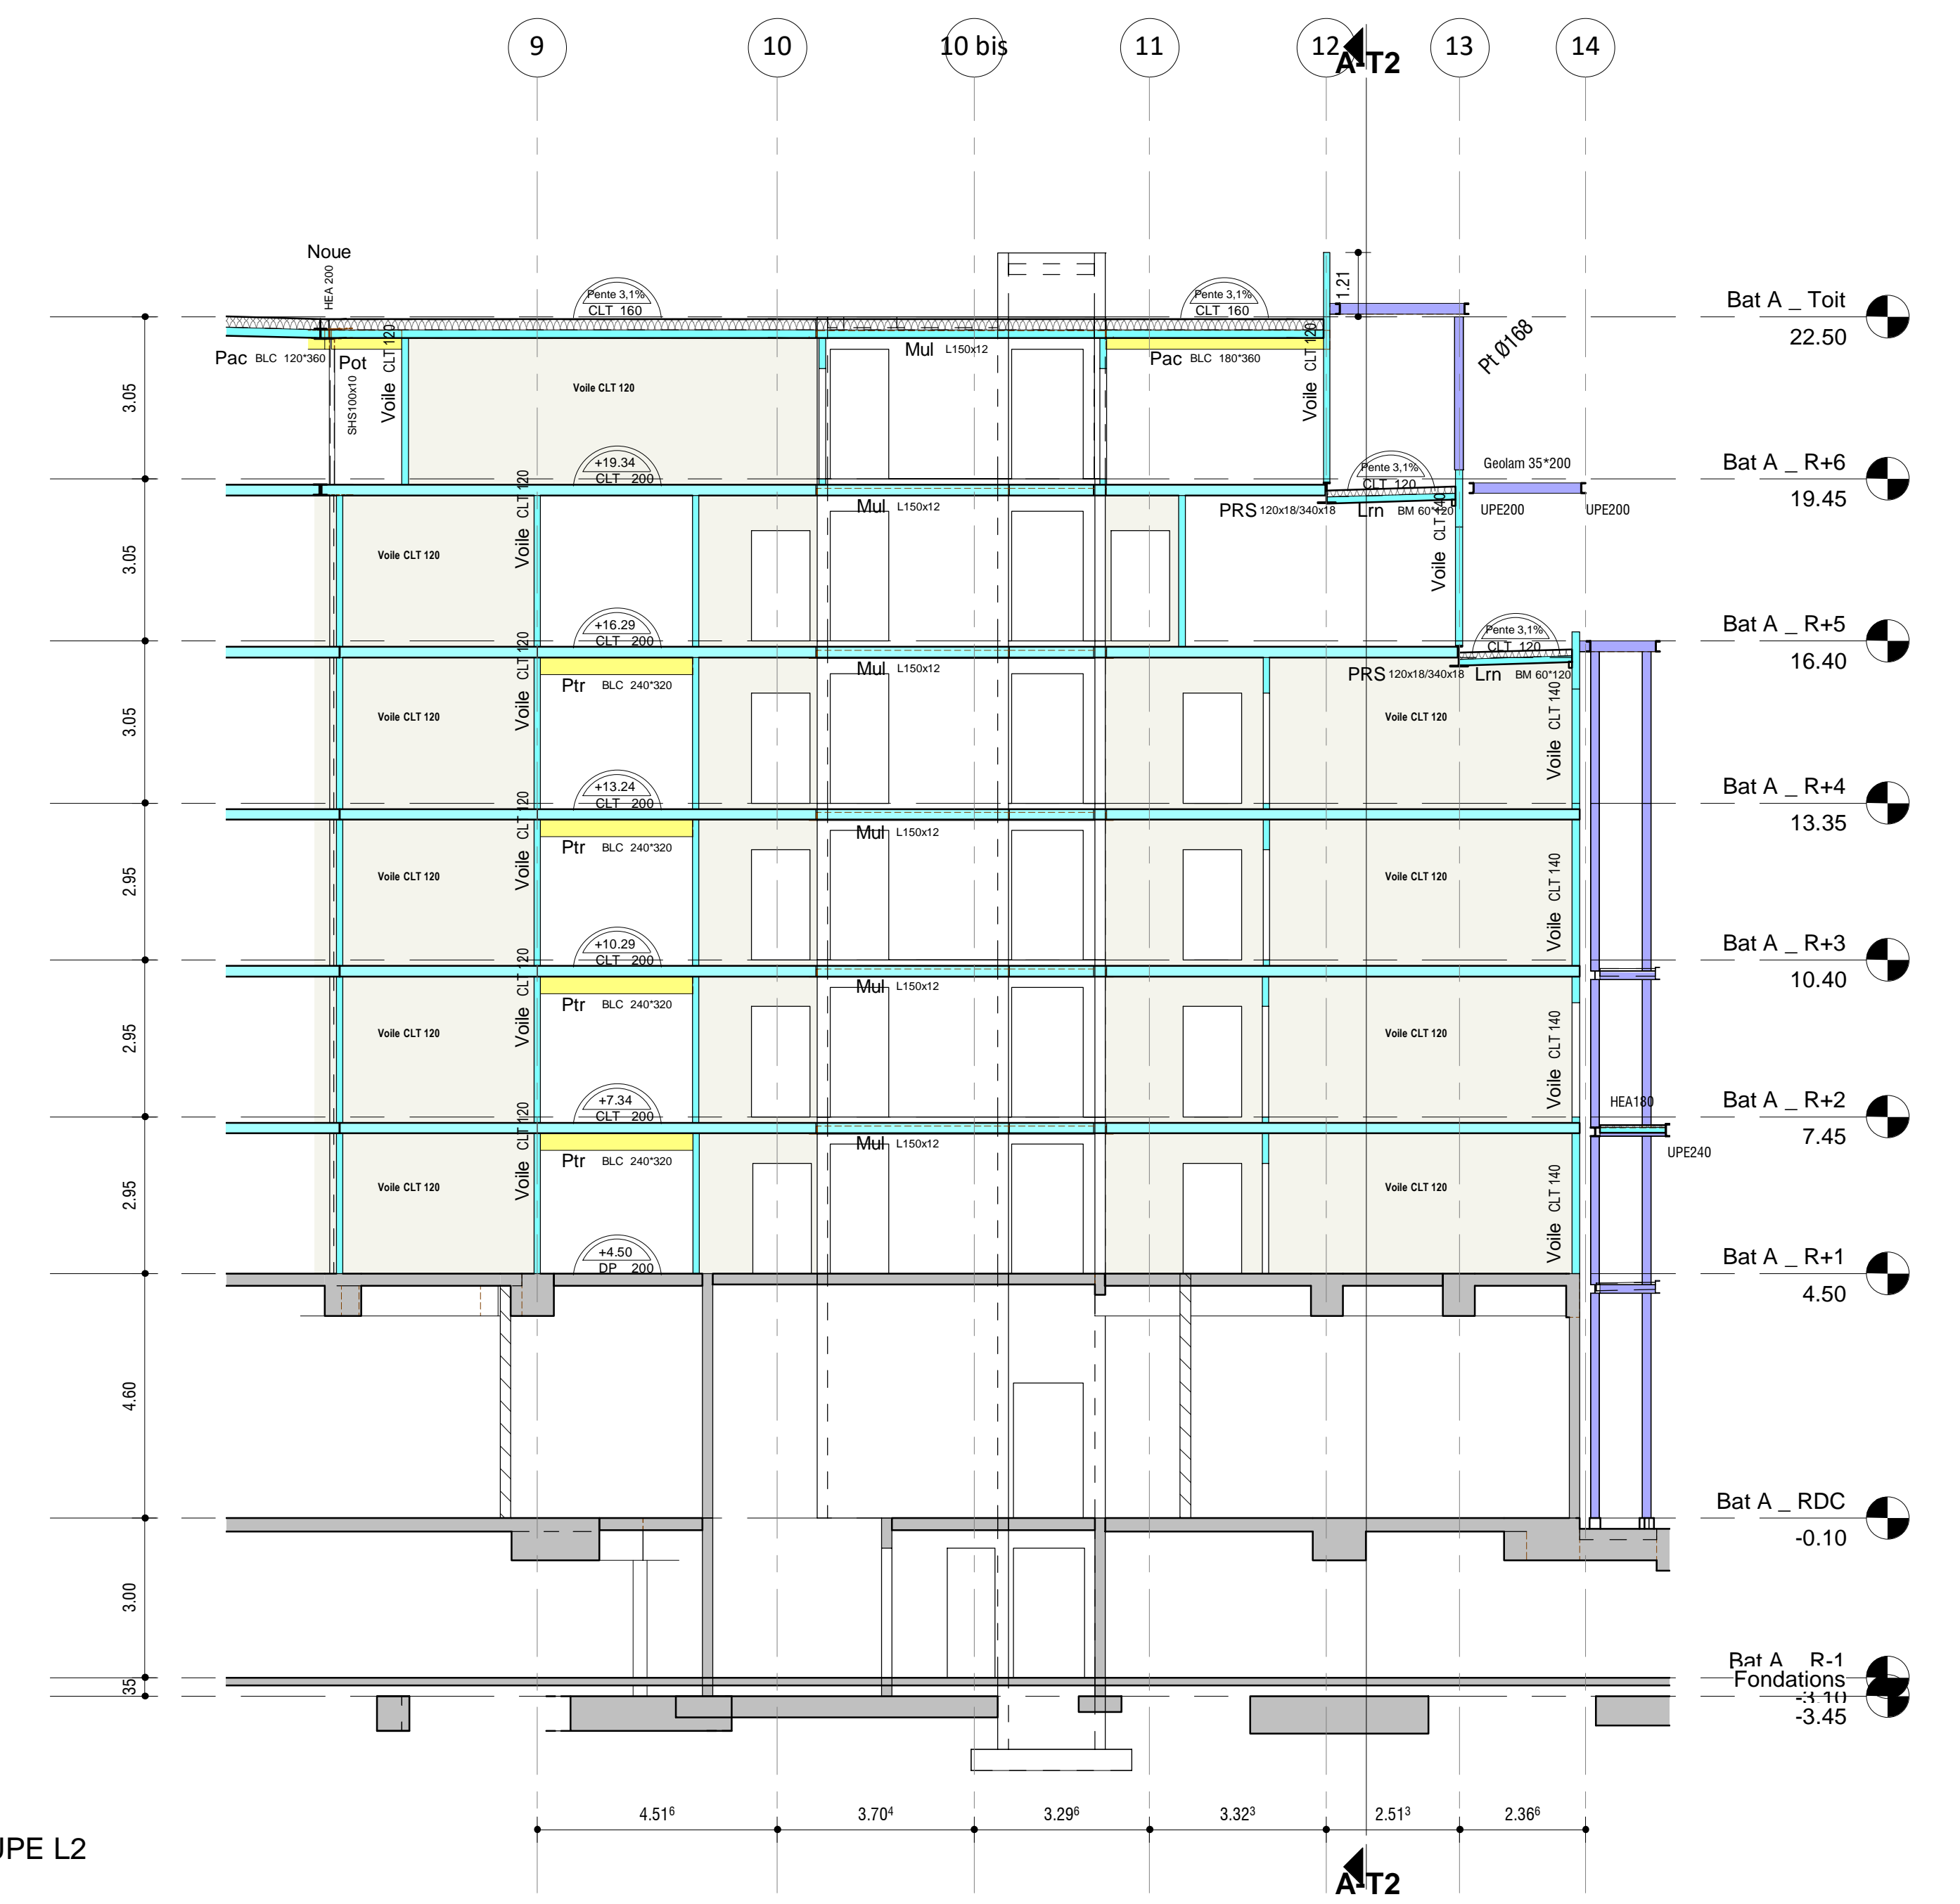

COUPE L2

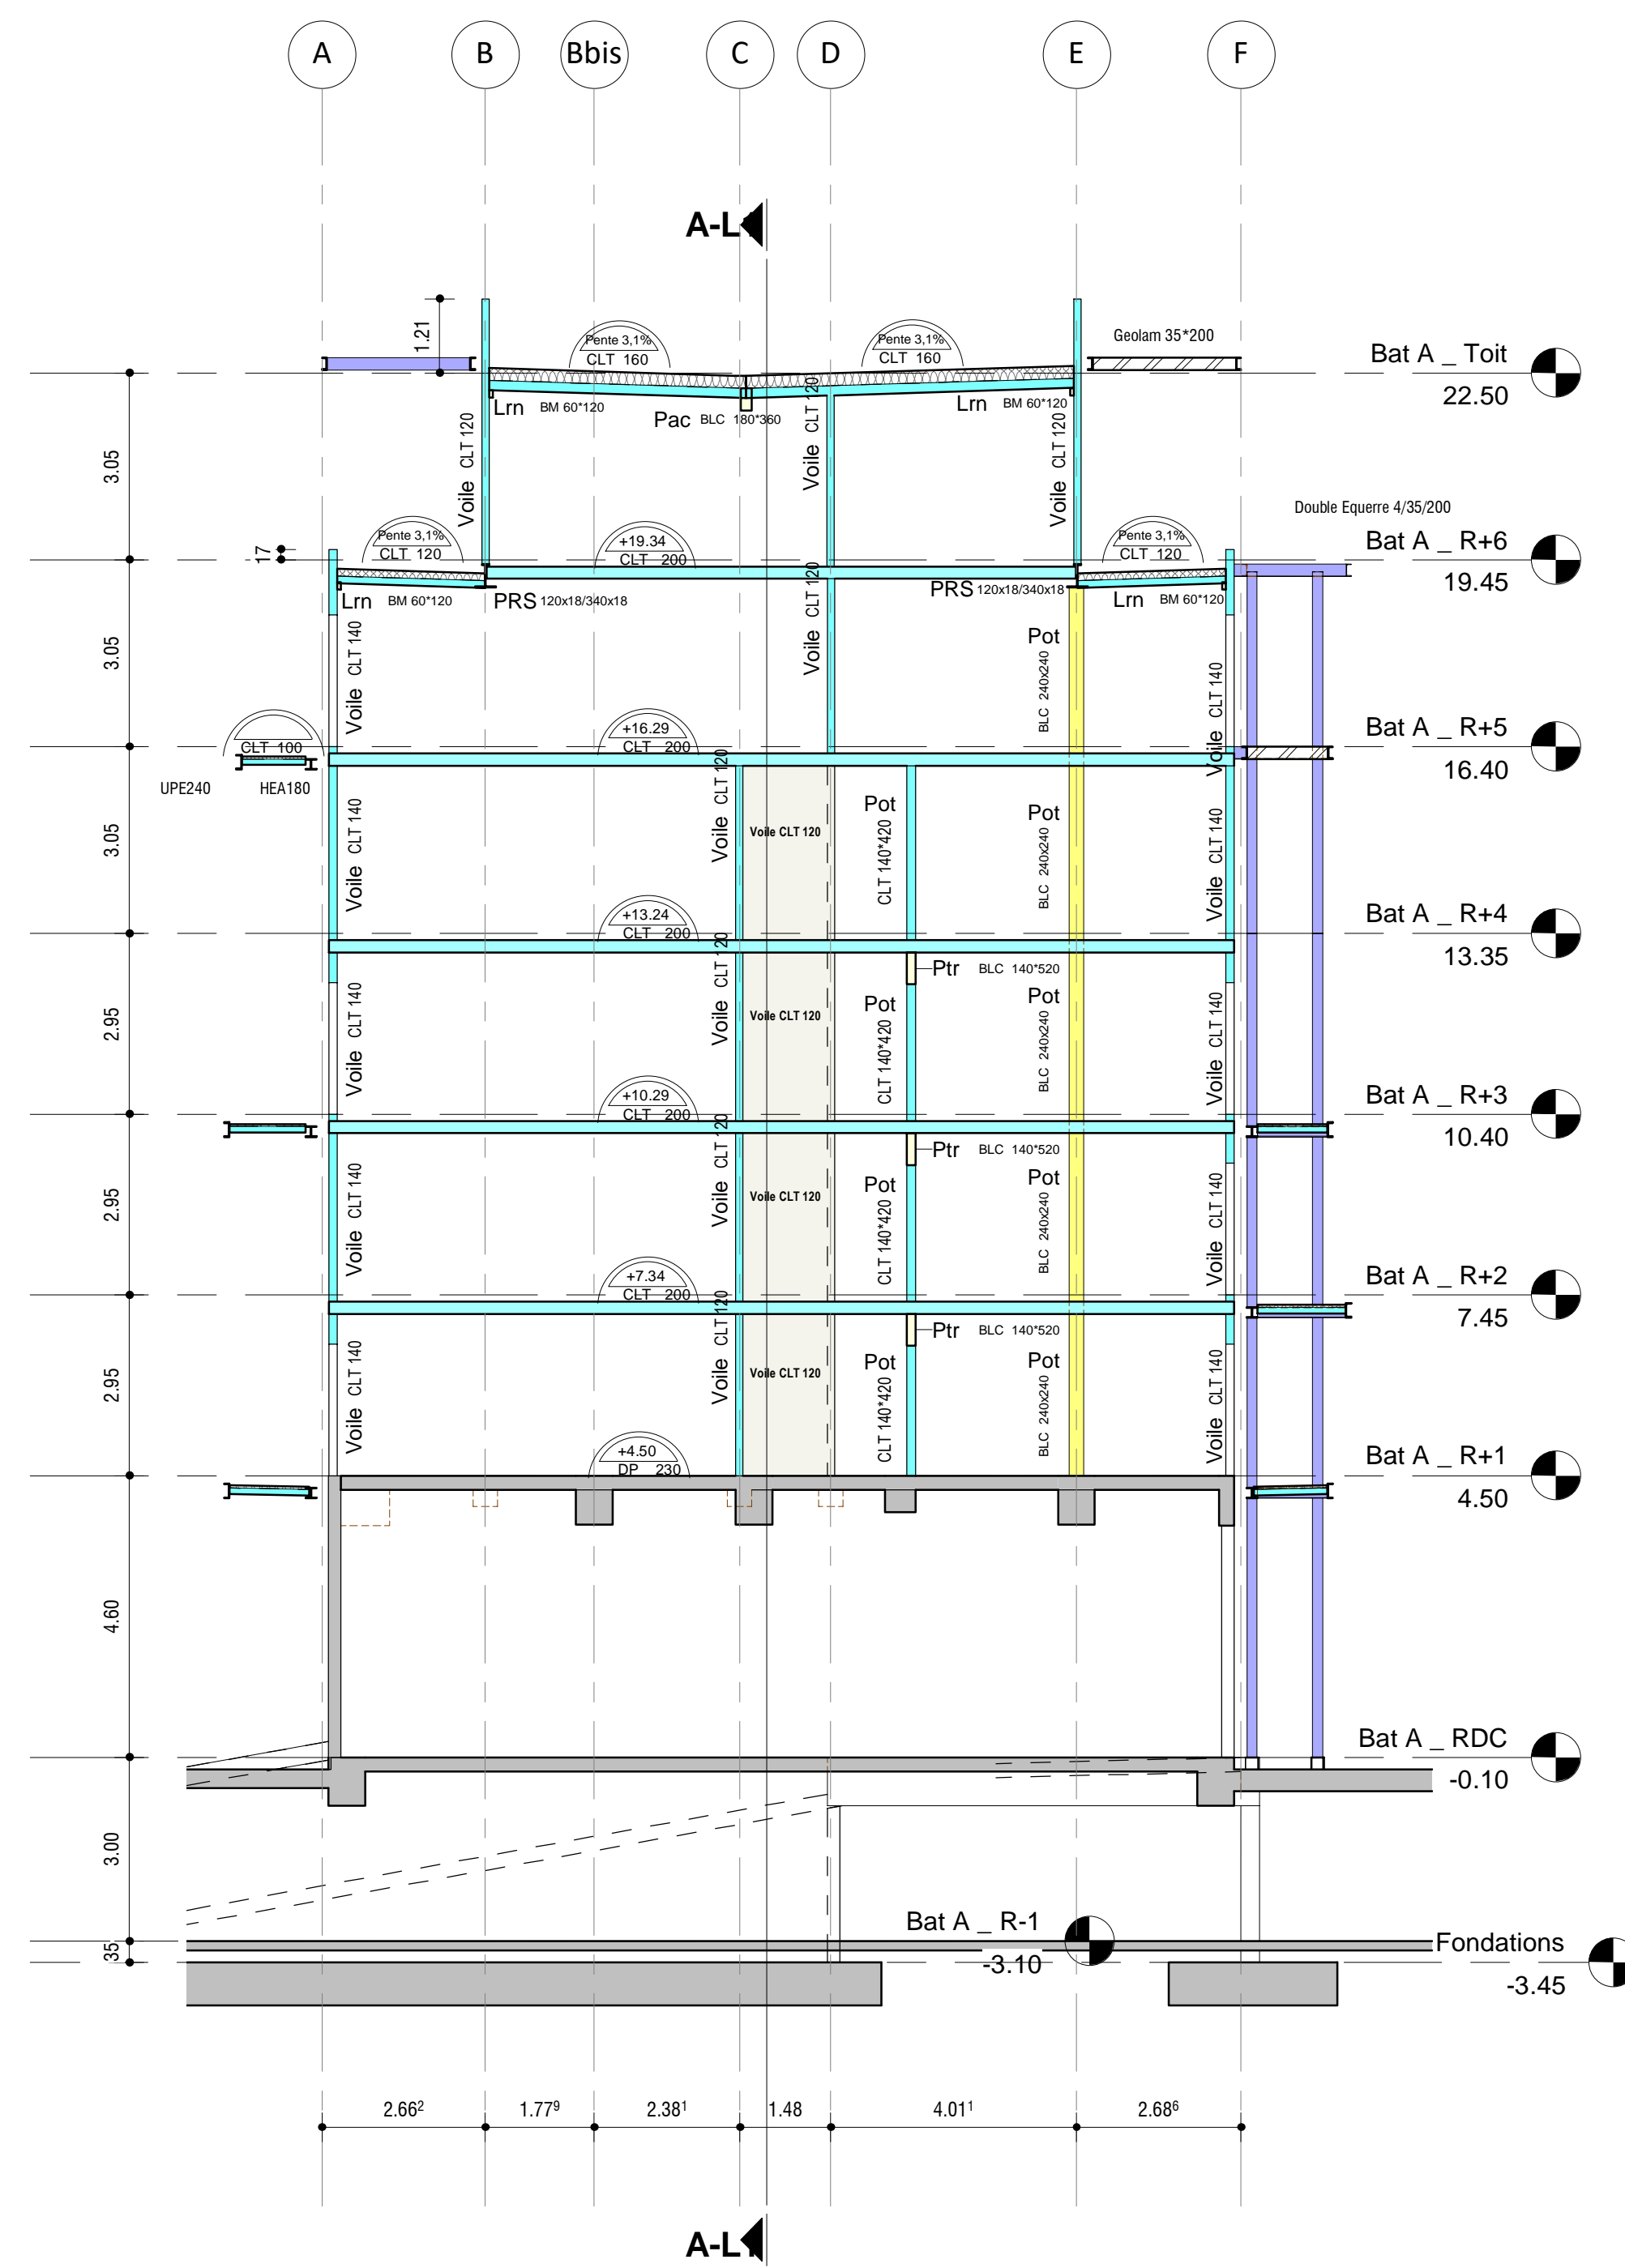

COUPE T1

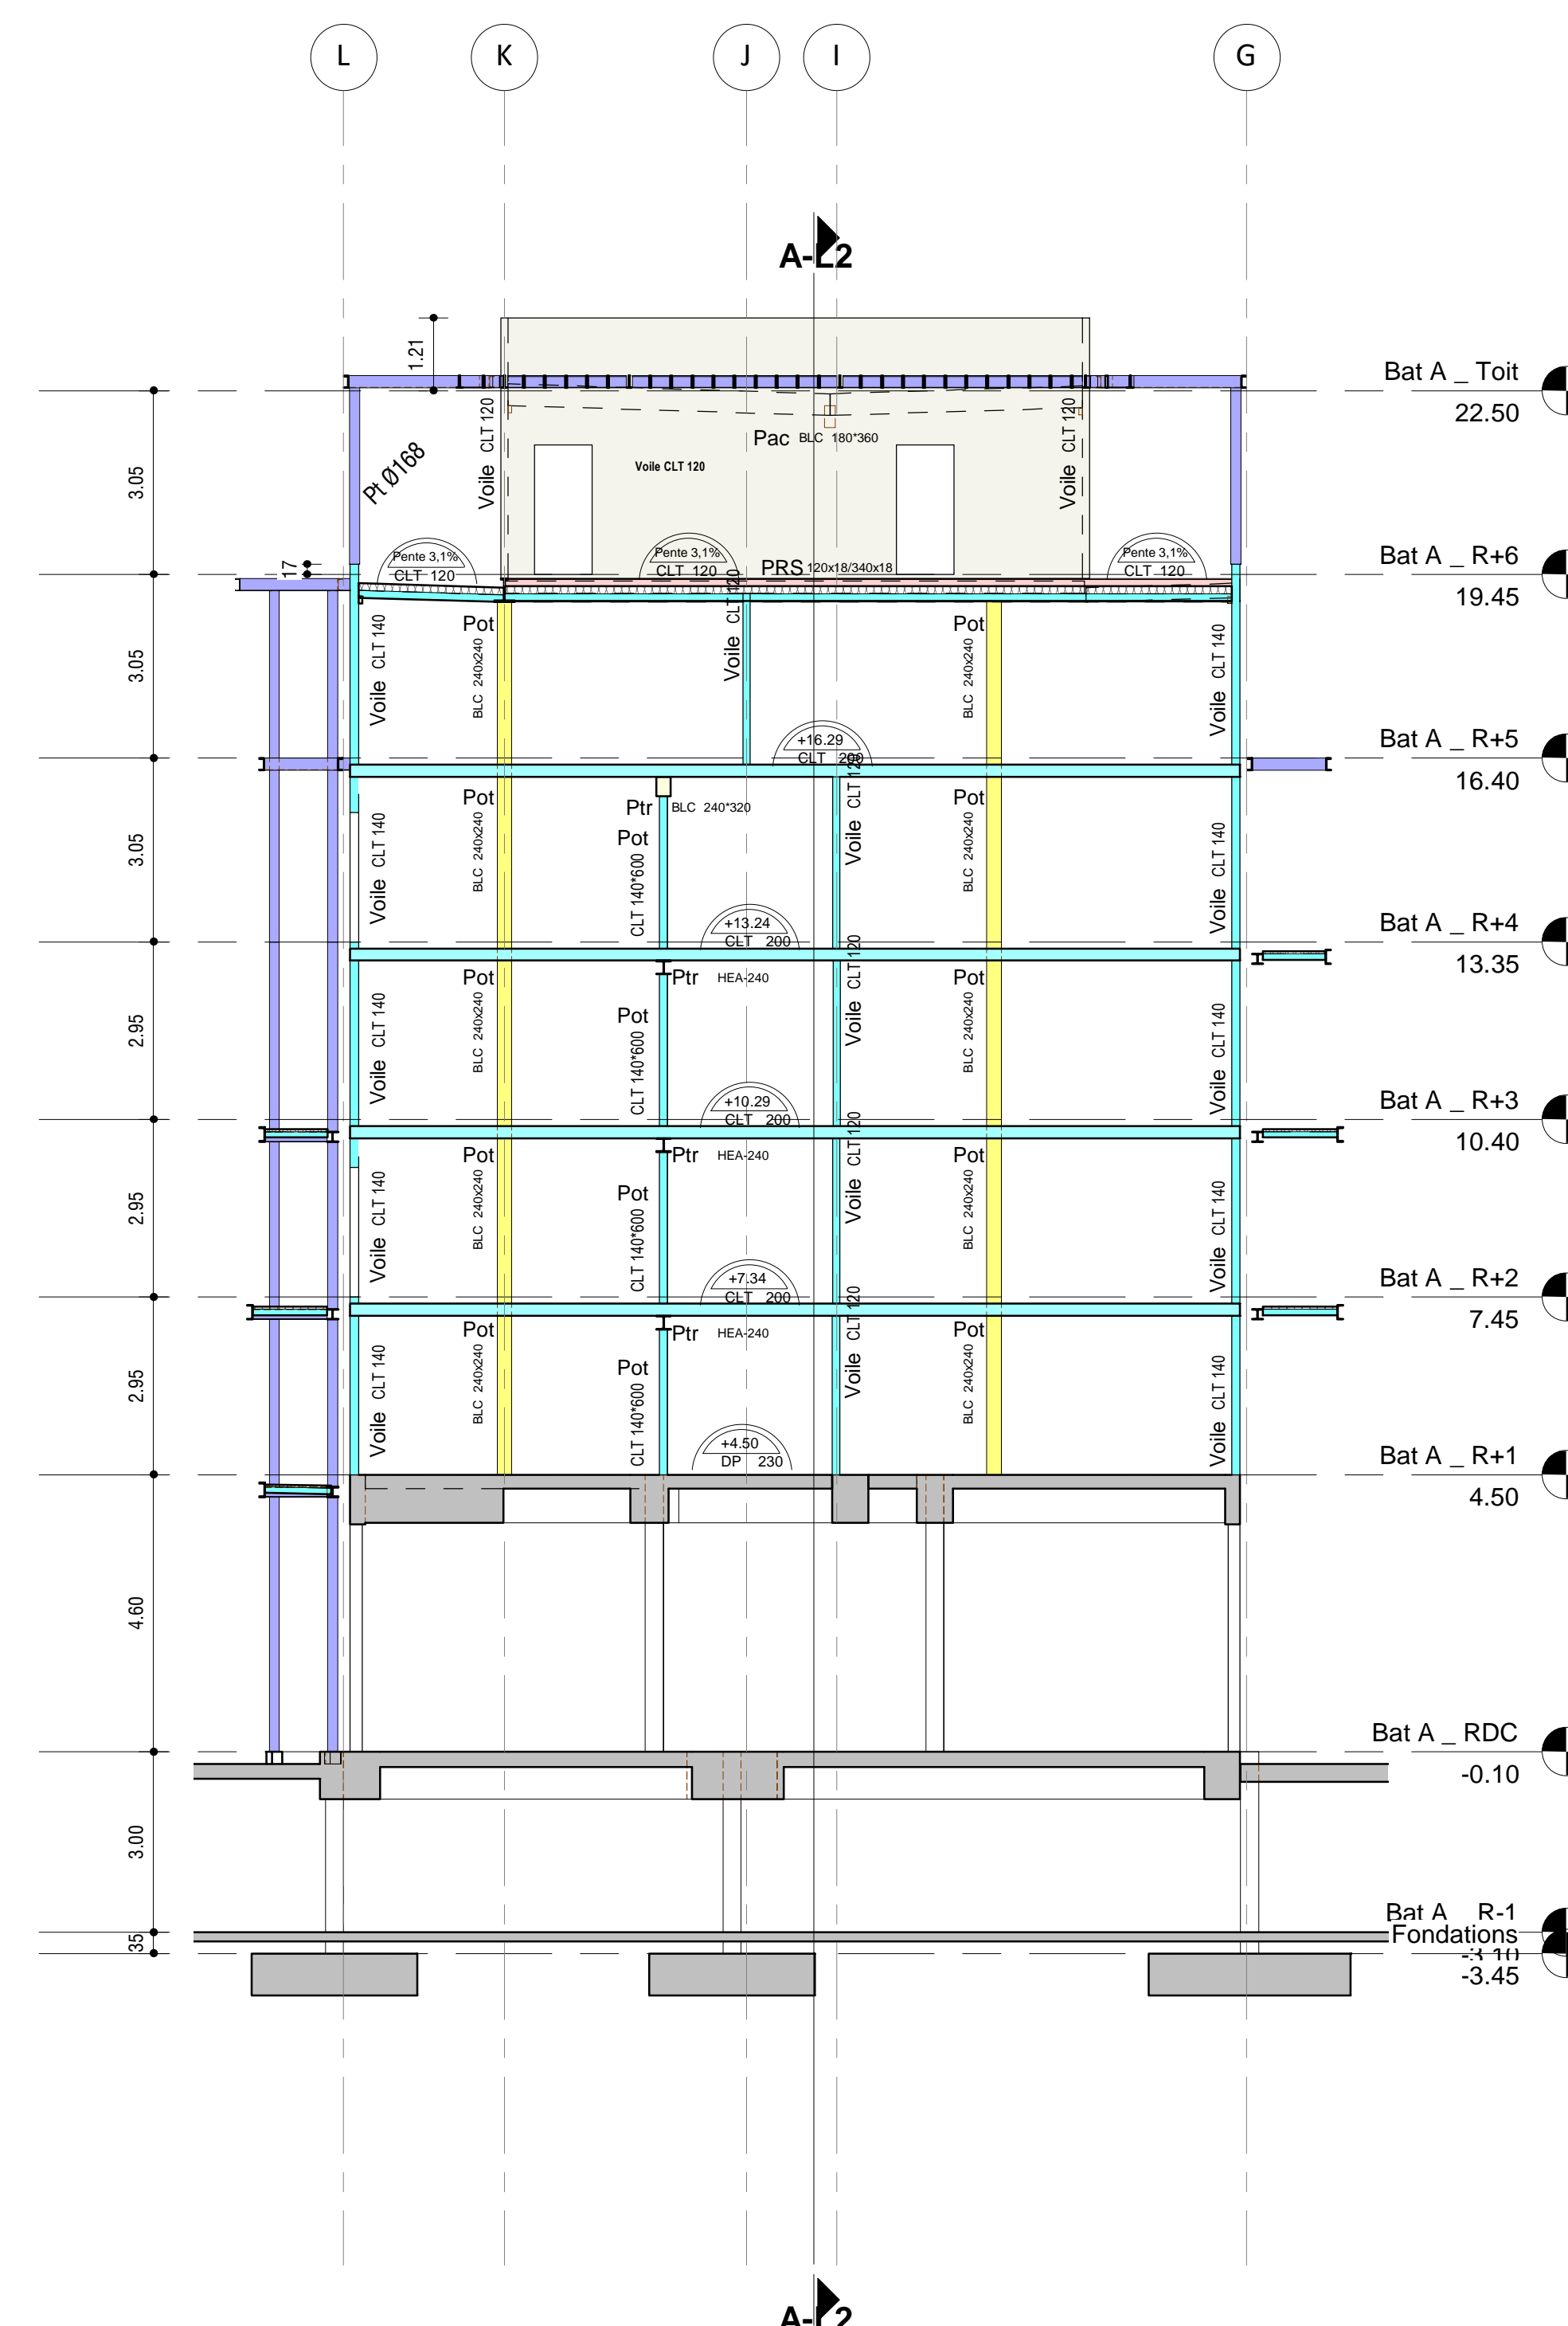

COUPE T2

laigné roussel  
 AVENUE MORANE SAULNIER  
 LOT A - IMMEUBLE DE LOGEMENTS ET COMMERCE  
 Adresse de l'opération : Avenue Morane Saulnier, 78 140 Velizy Villacoublay

<b>Maître d'Ouvrage</b> WOODOUM 8 BOULEVARD DU t.bouklopp@woodoum.com 06 98 54 62 49	<b>Maître d'œuvre Architectes</b> LAIGNE ROUSSEL S. BOURGEOIS sb@lraignroussel.com 01 43 43 10 08
<b>Maître d'œuvre d'Exécution</b> CALO exécution G. CALOUDRE velizy@calo.fr 06 68 97 01 80	<b>BET Structure</b> TERRELL L. GERRAULT l.gerrault@terrelogroup.net 06 21 70 70 03
<b>BET FLUIDE</b> SINTEO G. DUBOIS quartier.dubois@sinteo.fr 07 83 38 43 62	<b>BET Acoustique</b> AIDA C. DE PONTÈVES caroline.deponteves@aida-acoustique.com 06 18 84 64 73
<b>BUREAU DE CONTROLE / CSPS</b> APAVE Y. VILVAUX yvonne.vilvaux@apave.com 06 88 43 30 81	<b>URBANISTE</b> FRANCOIS LECLERCQ architectes urbanistes S. BOURGEOIS f.bourgeois@francoisleclercq.fr 04 78 60 26 08

Dressé le 10/10/2018 fichier Ref.

TITRE : Bat. A - COUPES LONGITUDINALES & TRANSVERSALES

EMETTEUR	PROJET	PHASE	TYPE	ZONE	ECHELLE	FORMAT	PAGE
TER	2759-VELIZY	MARCHE	PL	Bât A	1 : 100	A0	012

Date	Index	Modification
25/10/2018	A	Mise à jour

Non applicable. Kasten doit être rempli à l'issue de l'approbation des plans de la version finale. Toute erreur, omission, contradiction ou manque de clarté dans les plans est de la responsabilité de l'auteur des plans.