


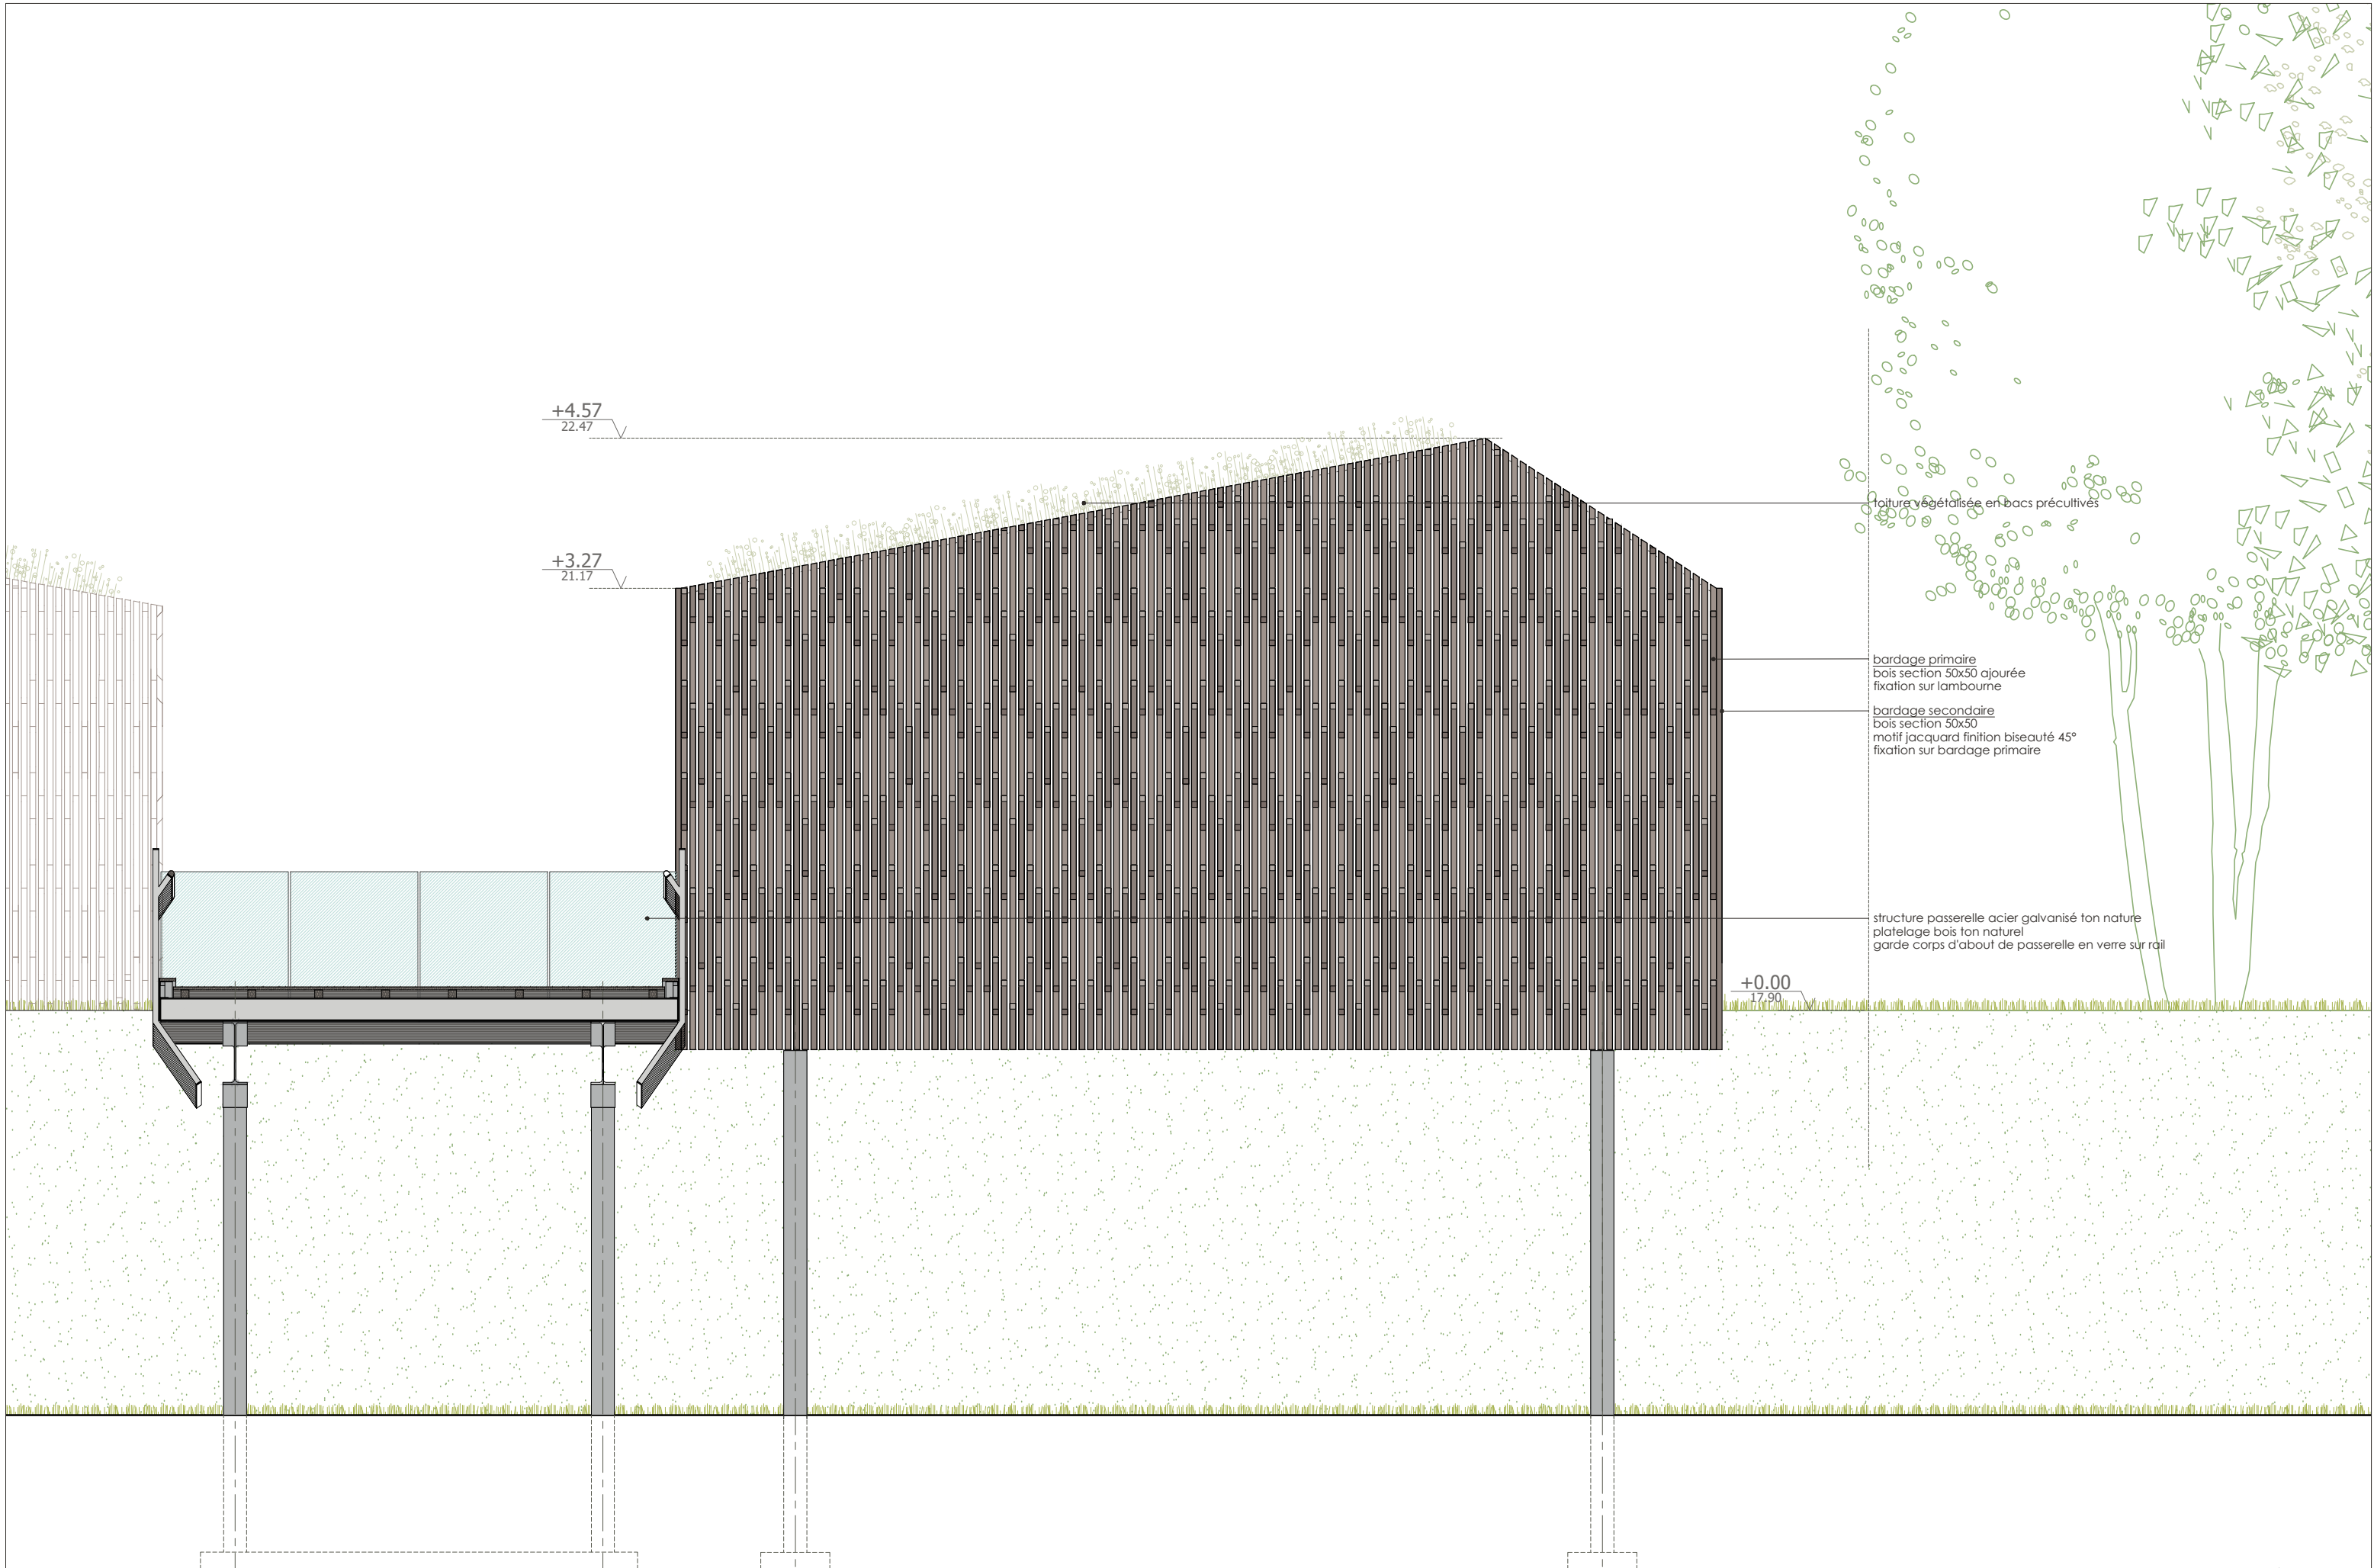

+4.57
22.47

+3.27
21.17

+0.00
17.90

toiture végétalisée en bacs précultivés

bardage primaire
bois section 50x50 ajourée
fixation sur lambourne

bardage secondaire
bois section 50x50
motif jacquard finition biseauté 45°
fixation sur bardage primaire

structure passerelle acier galvanisé ton nature
platalage bois ton naturel
garde corps d'about de passerelle en verre sur rail