

RUE DU COLONEL FABIEN


POTEAU INCENDIE N° 44

BORNE INCENDIE

AVENUE GUY MOQUET

RUE DU 8 MAI 1945

POTEAU INCENDIE N°36

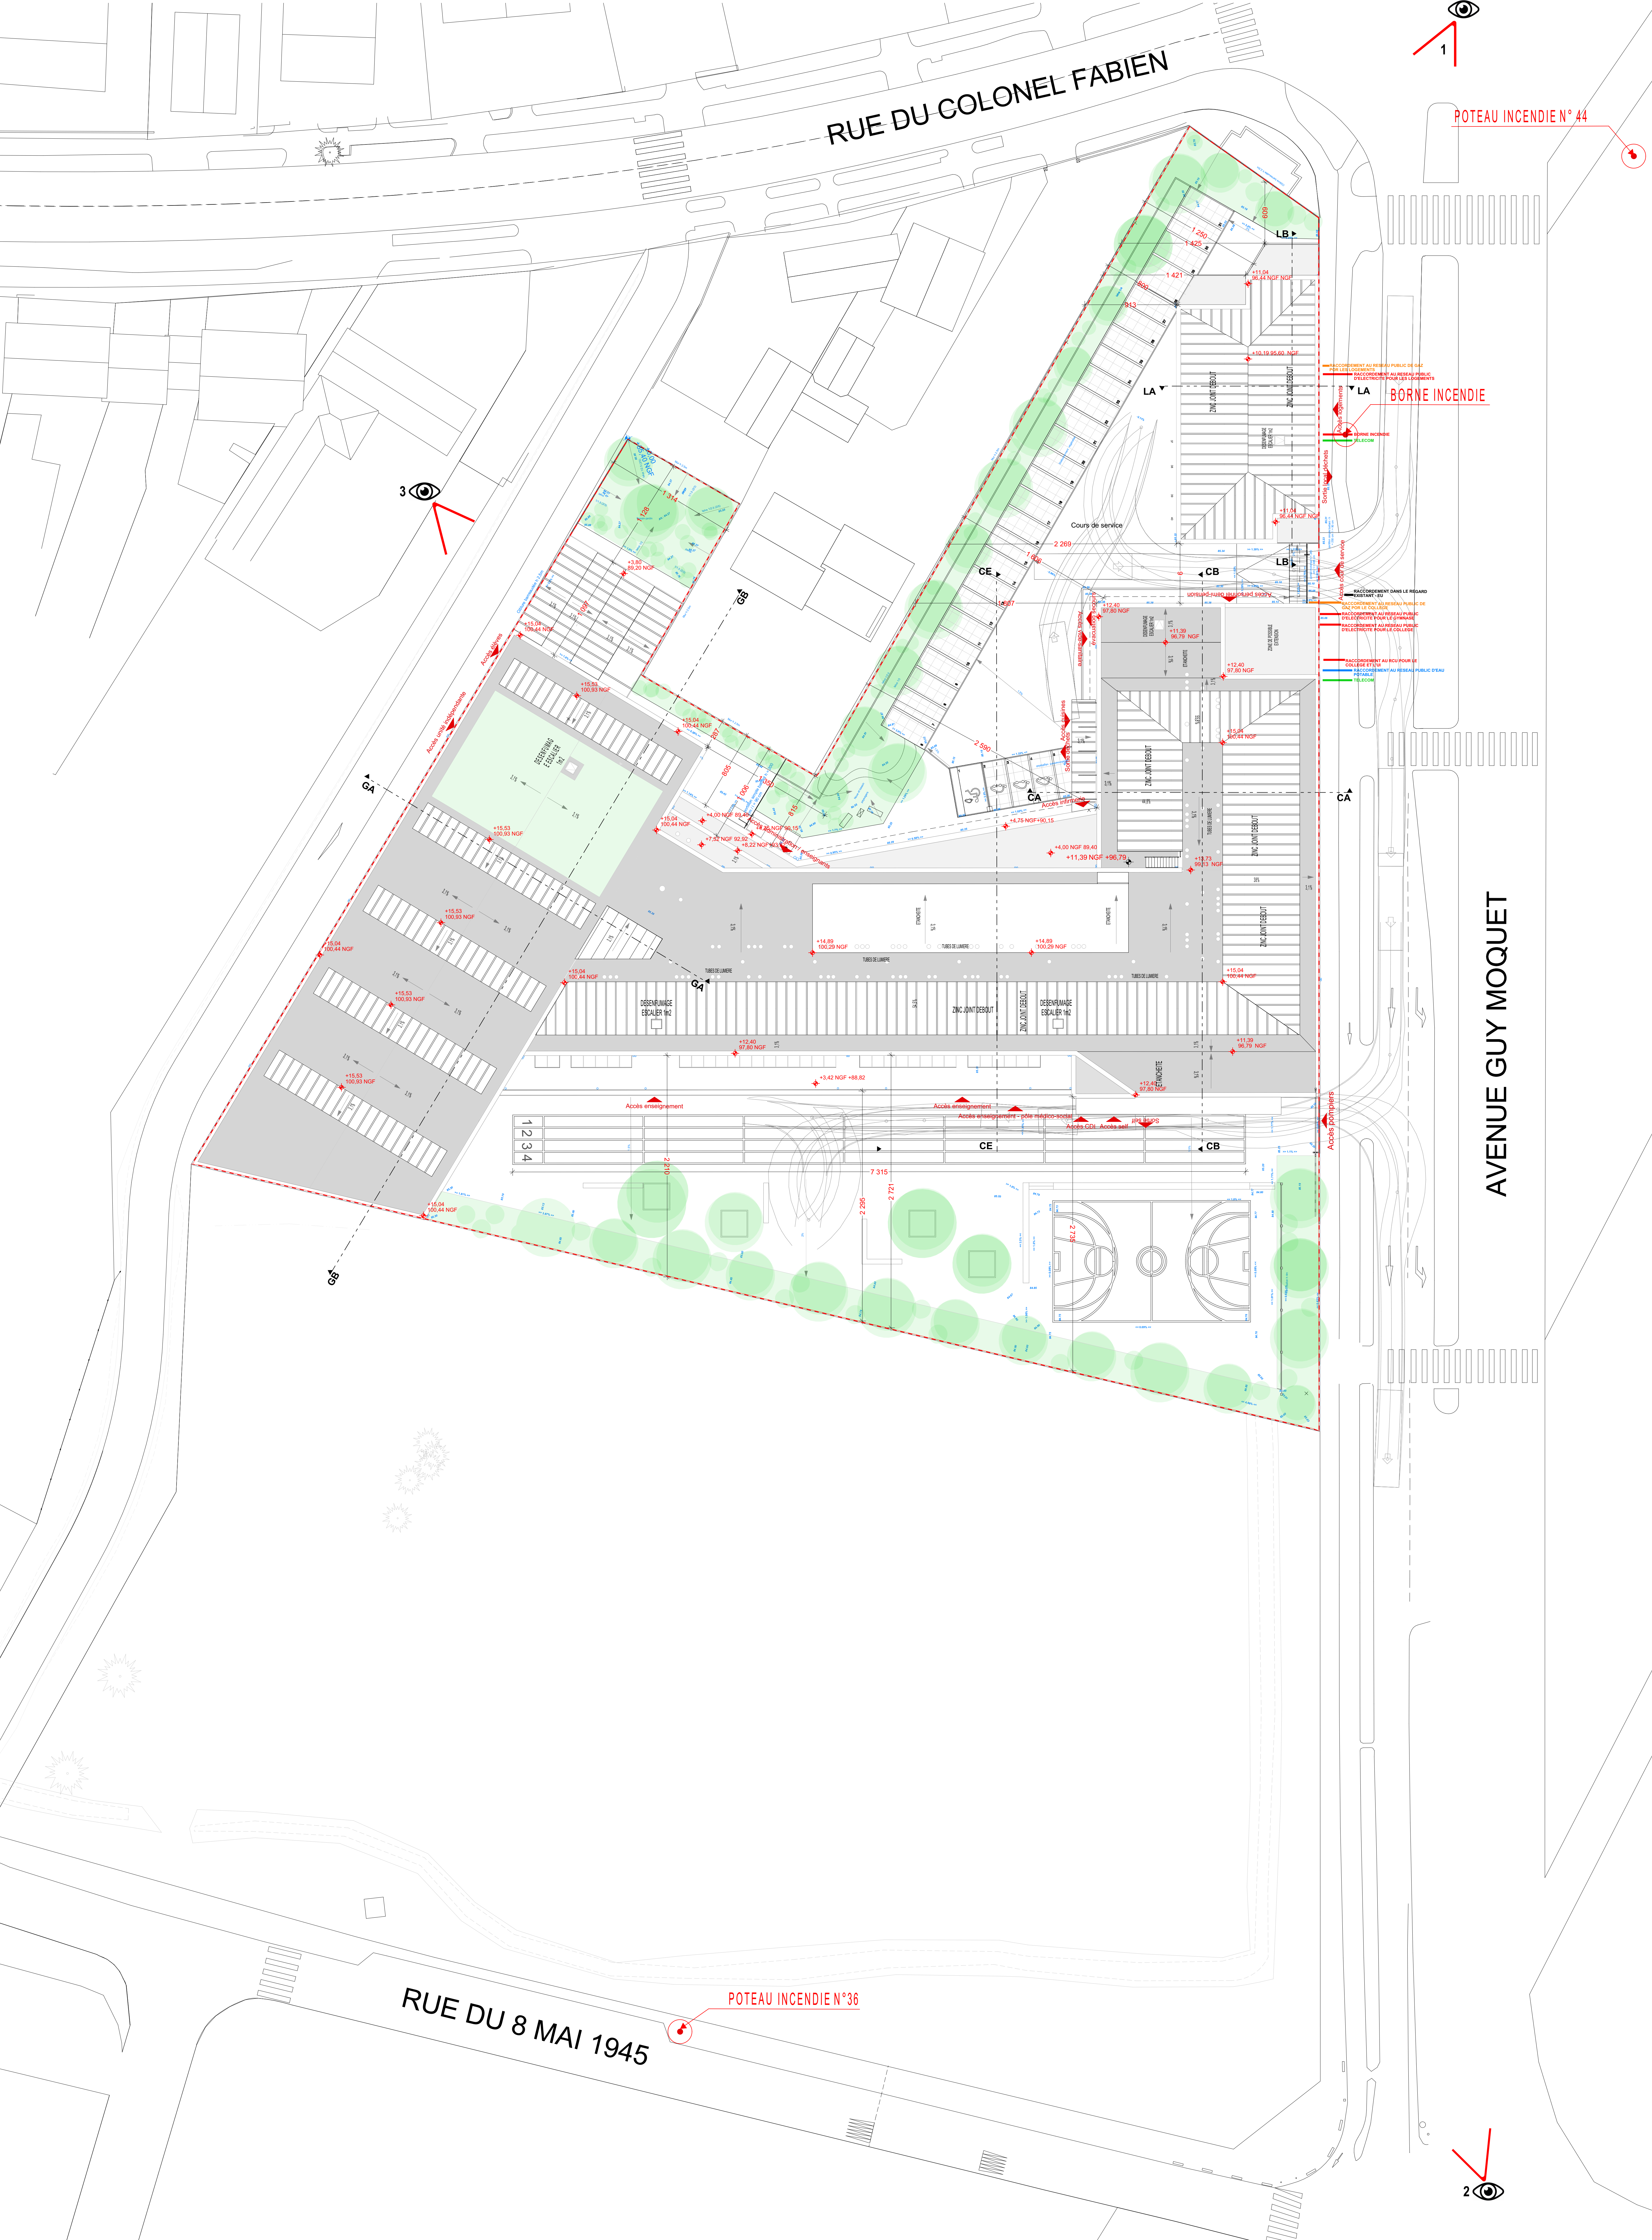

01	PROJET	CONSTRUCTION DU COLLEGE INTERCOMMUNAL A VALENTON	PROJ	06/04/2020	1/200
02	CONSEIL DEPARTEMENTAL DU VAL DE MARNE	CONSEIL DEPARTEMENTAL DU VAL DE MARNE	PROJ	06/04/2020	1/200
03	CONSEIL DEPARTEMENTAL DU VAL DE MARNE	CONSEIL DEPARTEMENTAL DU VAL DE MARNE	PROJ	06/04/2020	1/200
04	CONSEIL DEPARTEMENTAL DU VAL DE MARNE	CONSEIL DEPARTEMENTAL DU VAL DE MARNE	PROJ	06/04/2020	1/200
05	CONSEIL DEPARTEMENTAL DU VAL DE MARNE	CONSEIL DEPARTEMENTAL DU VAL DE MARNE	PROJ	06/04/2020	1/200
06	CONSEIL DEPARTEMENTAL DU VAL DE MARNE	CONSEIL DEPARTEMENTAL DU VAL DE MARNE	PROJ	06/04/2020	1/200
07	CONSEIL DEPARTEMENTAL DU VAL DE MARNE	CONSEIL DEPARTEMENTAL DU VAL DE MARNE	PROJ	06/04/2020	1/200
08	CONSEIL DEPARTEMENTAL DU VAL DE MARNE	CONSEIL DEPARTEMENTAL DU VAL DE MARNE	PROJ	06/04/2020	1/200
09	CONSEIL DEPARTEMENTAL DU VAL DE MARNE	CONSEIL DEPARTEMENTAL DU VAL DE MARNE	PROJ	06/04/2020	1/200
10	CONSEIL DEPARTEMENTAL DU VAL DE MARNE	CONSEIL DEPARTEMENTAL DU VAL DE MARNE	PROJ	06/04/2020	1/200