Architecte des bâtiments et du développement durable
Christophe BERTHOMÉ

Direction du Patrimoine Bâti
Téléphome: 01 41 70 34 36
Email: Christophe.berthome@livry-gargan.fr

VILLE DE Livry-Gargan

MAITRE D'OUVRAGE:
VILLE DE LIVRY-GARGAN-Seine-Saint-Denis

PLAN DE REZ-DE-CHAUSSEE ECOLE PRIMAIRE VAUBAN - ETAT PROJETE

ECHELLE: 1/100e

PHASE: PRO
Indice 1
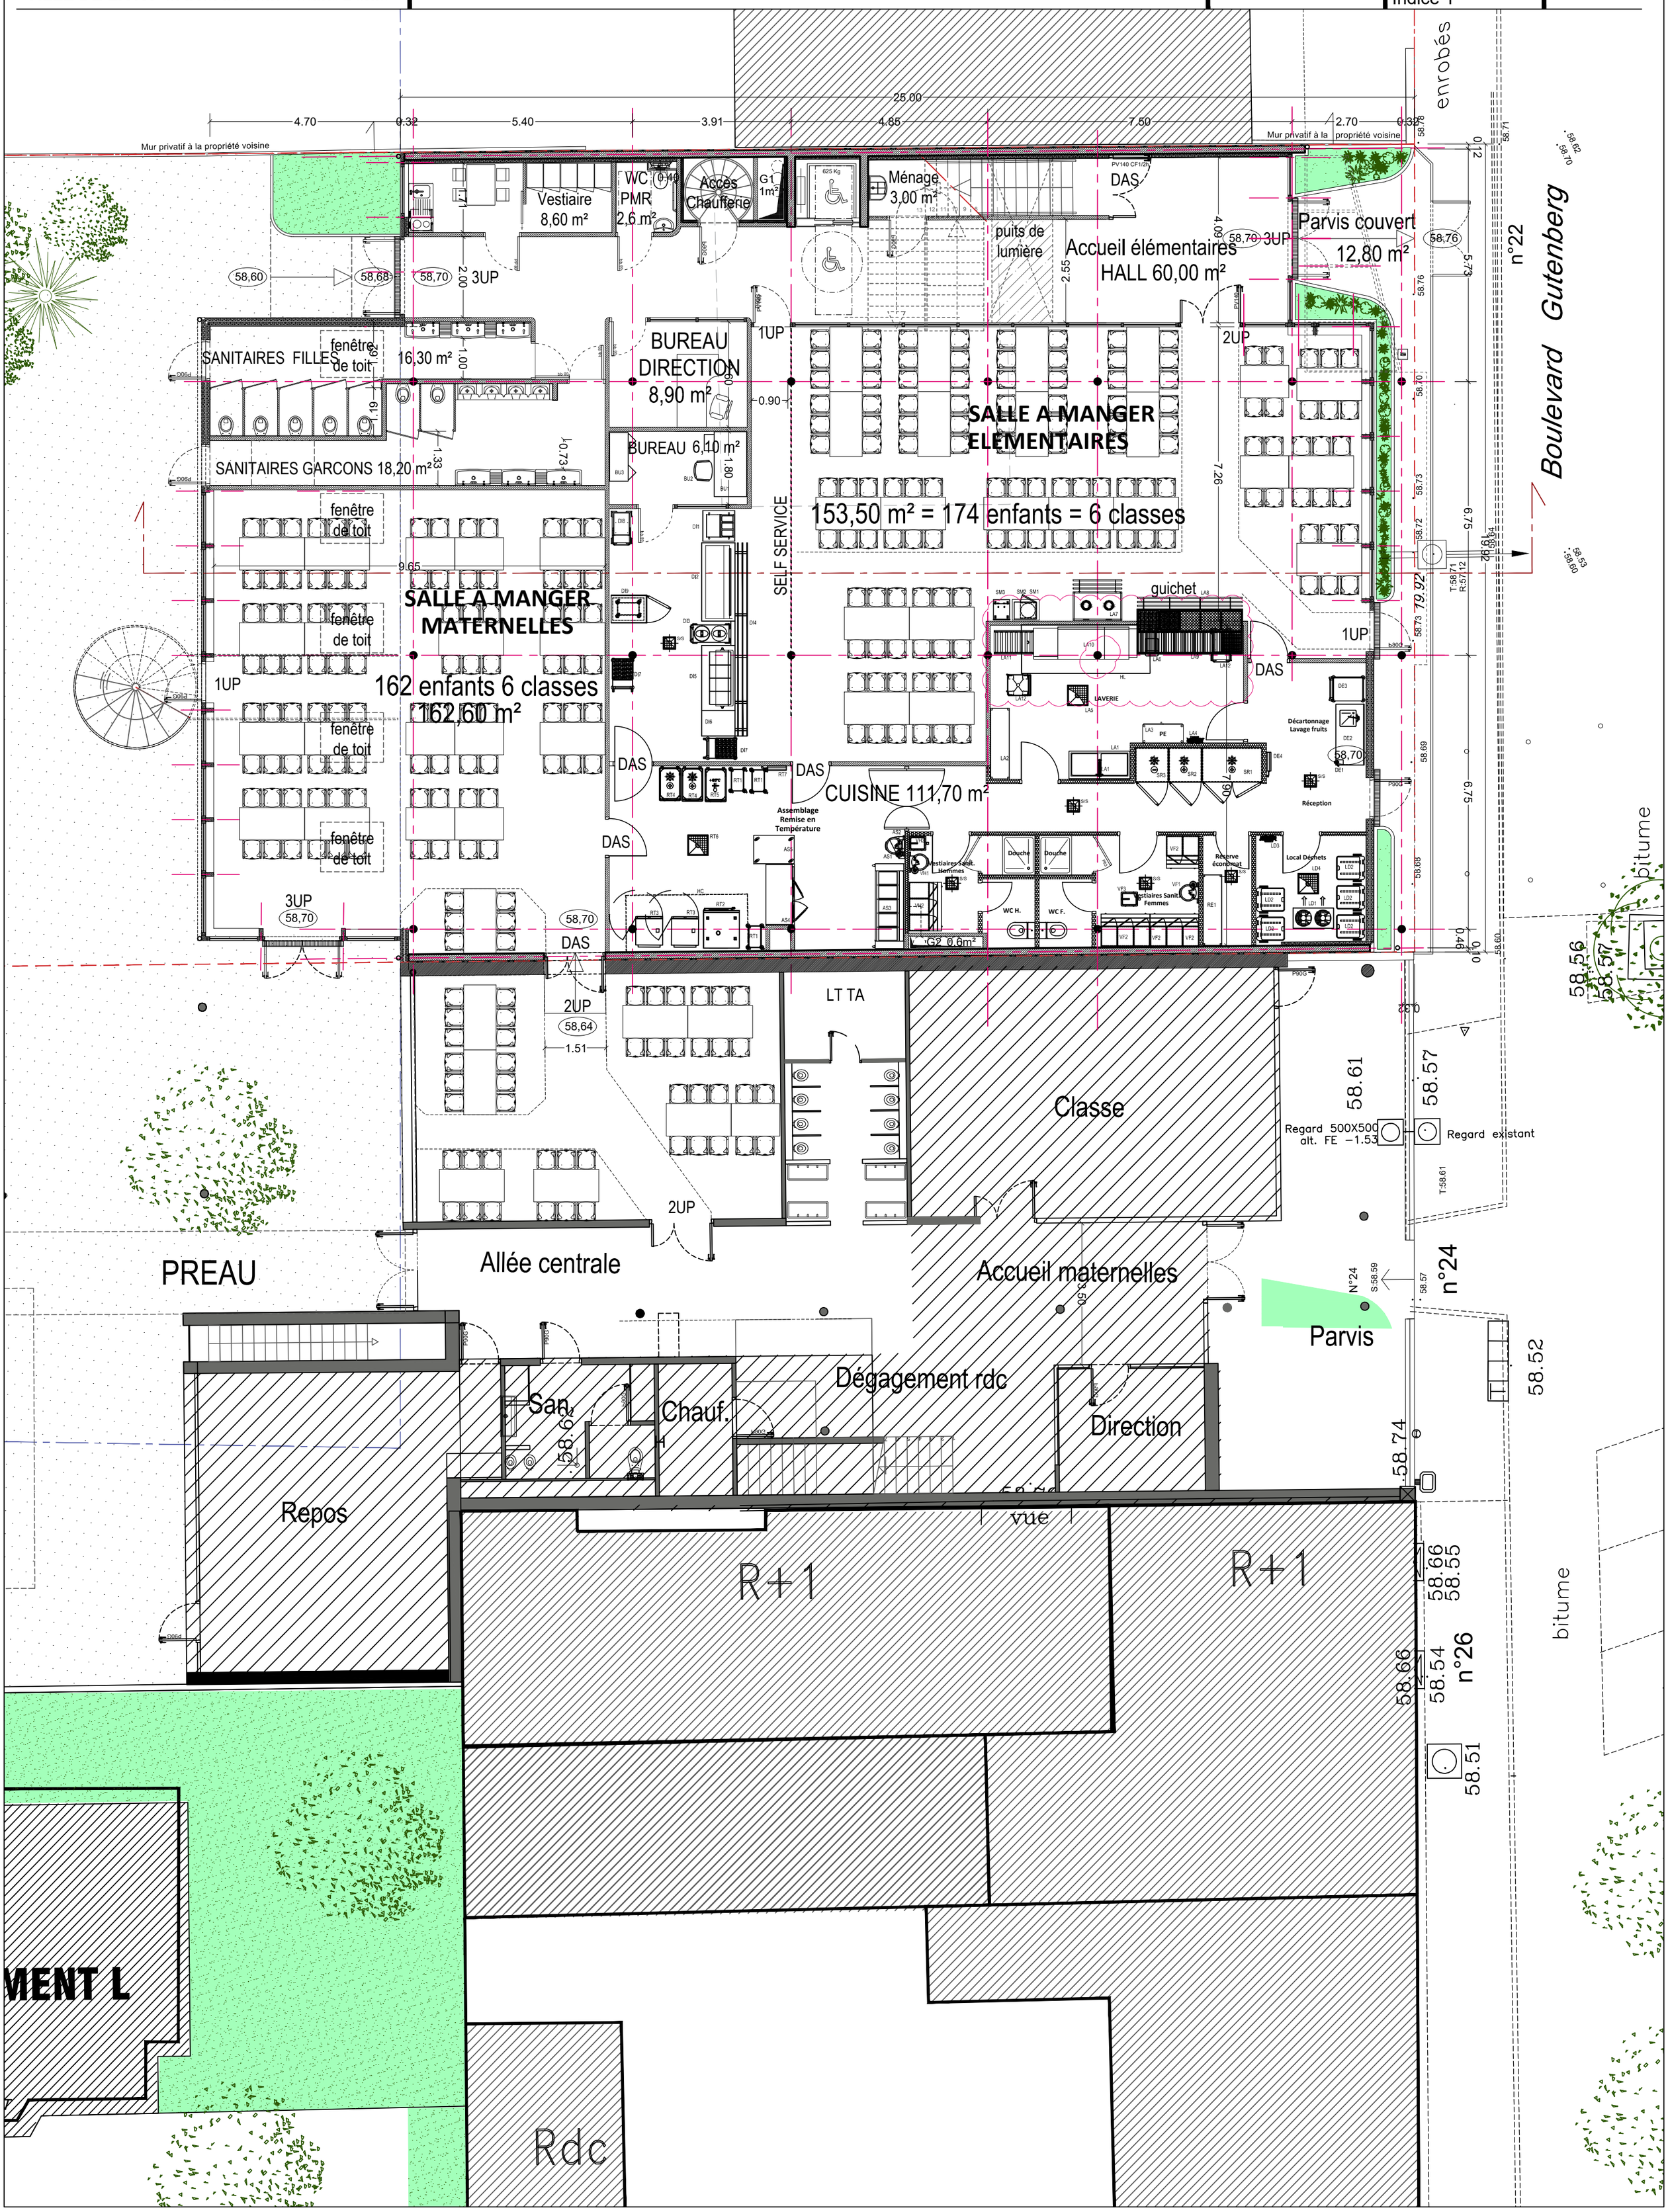
22/05/2019