


ETAGE

A

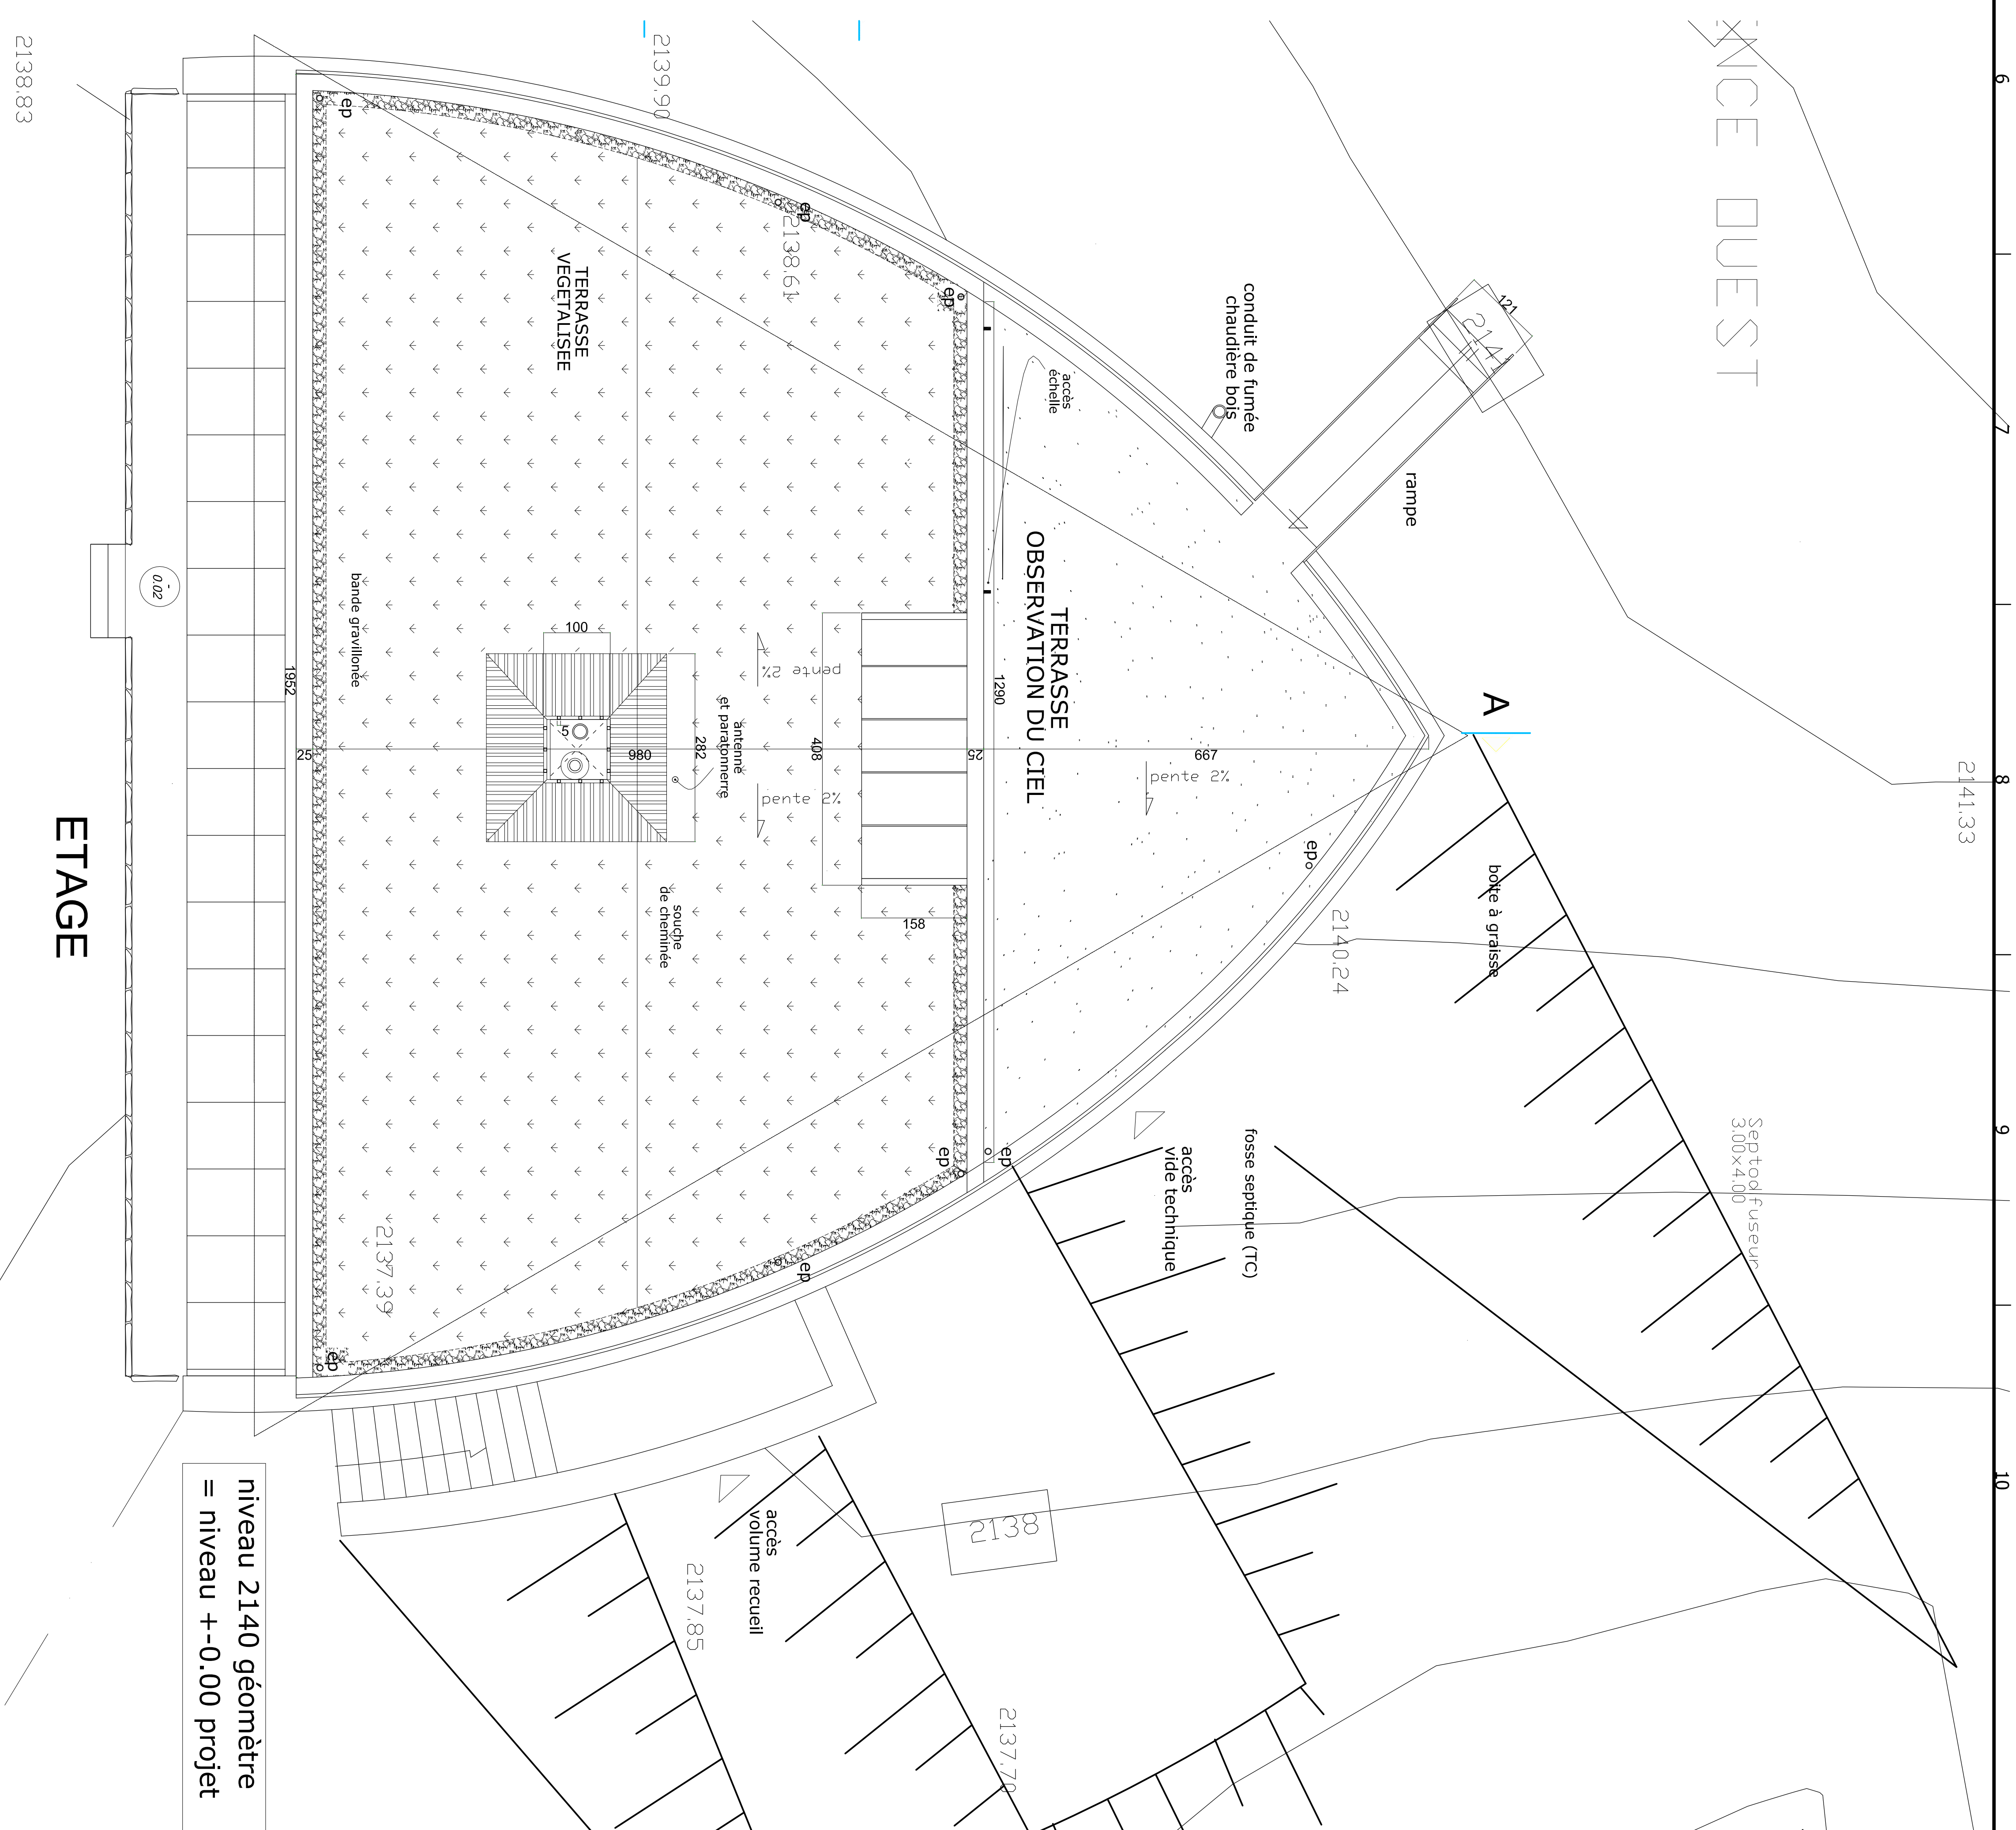

ETAGE

A

niveau 2140 géomètre
= niveau +-0.00 projet

Mairie d'ourme
Communauté de Communes de la vallée des Gaves
Construction du refuge d'Aygues Cluses

B

Index	Date	Description
1	15/01/2023	PROJET PRELIMINAIRE
2	15/01/2023	PROJET PRELIMINAIRE

Architecte:	NATHALIE OTT
Pro. Structure:	PEL
Pro. Fluides:	Quark ingénierie

N° du projet :	Refuge d'Aygues Cluses
Fichier DWG :	210412-aygues_cluses-dde.dwg
Dessiné par :	not
Vérifié par :	not
Droit d'auteur :	Agence OIK

Titre de la feuille

PRO
plans de l'étage
et du toit

1504

Feuille 1 sur 4