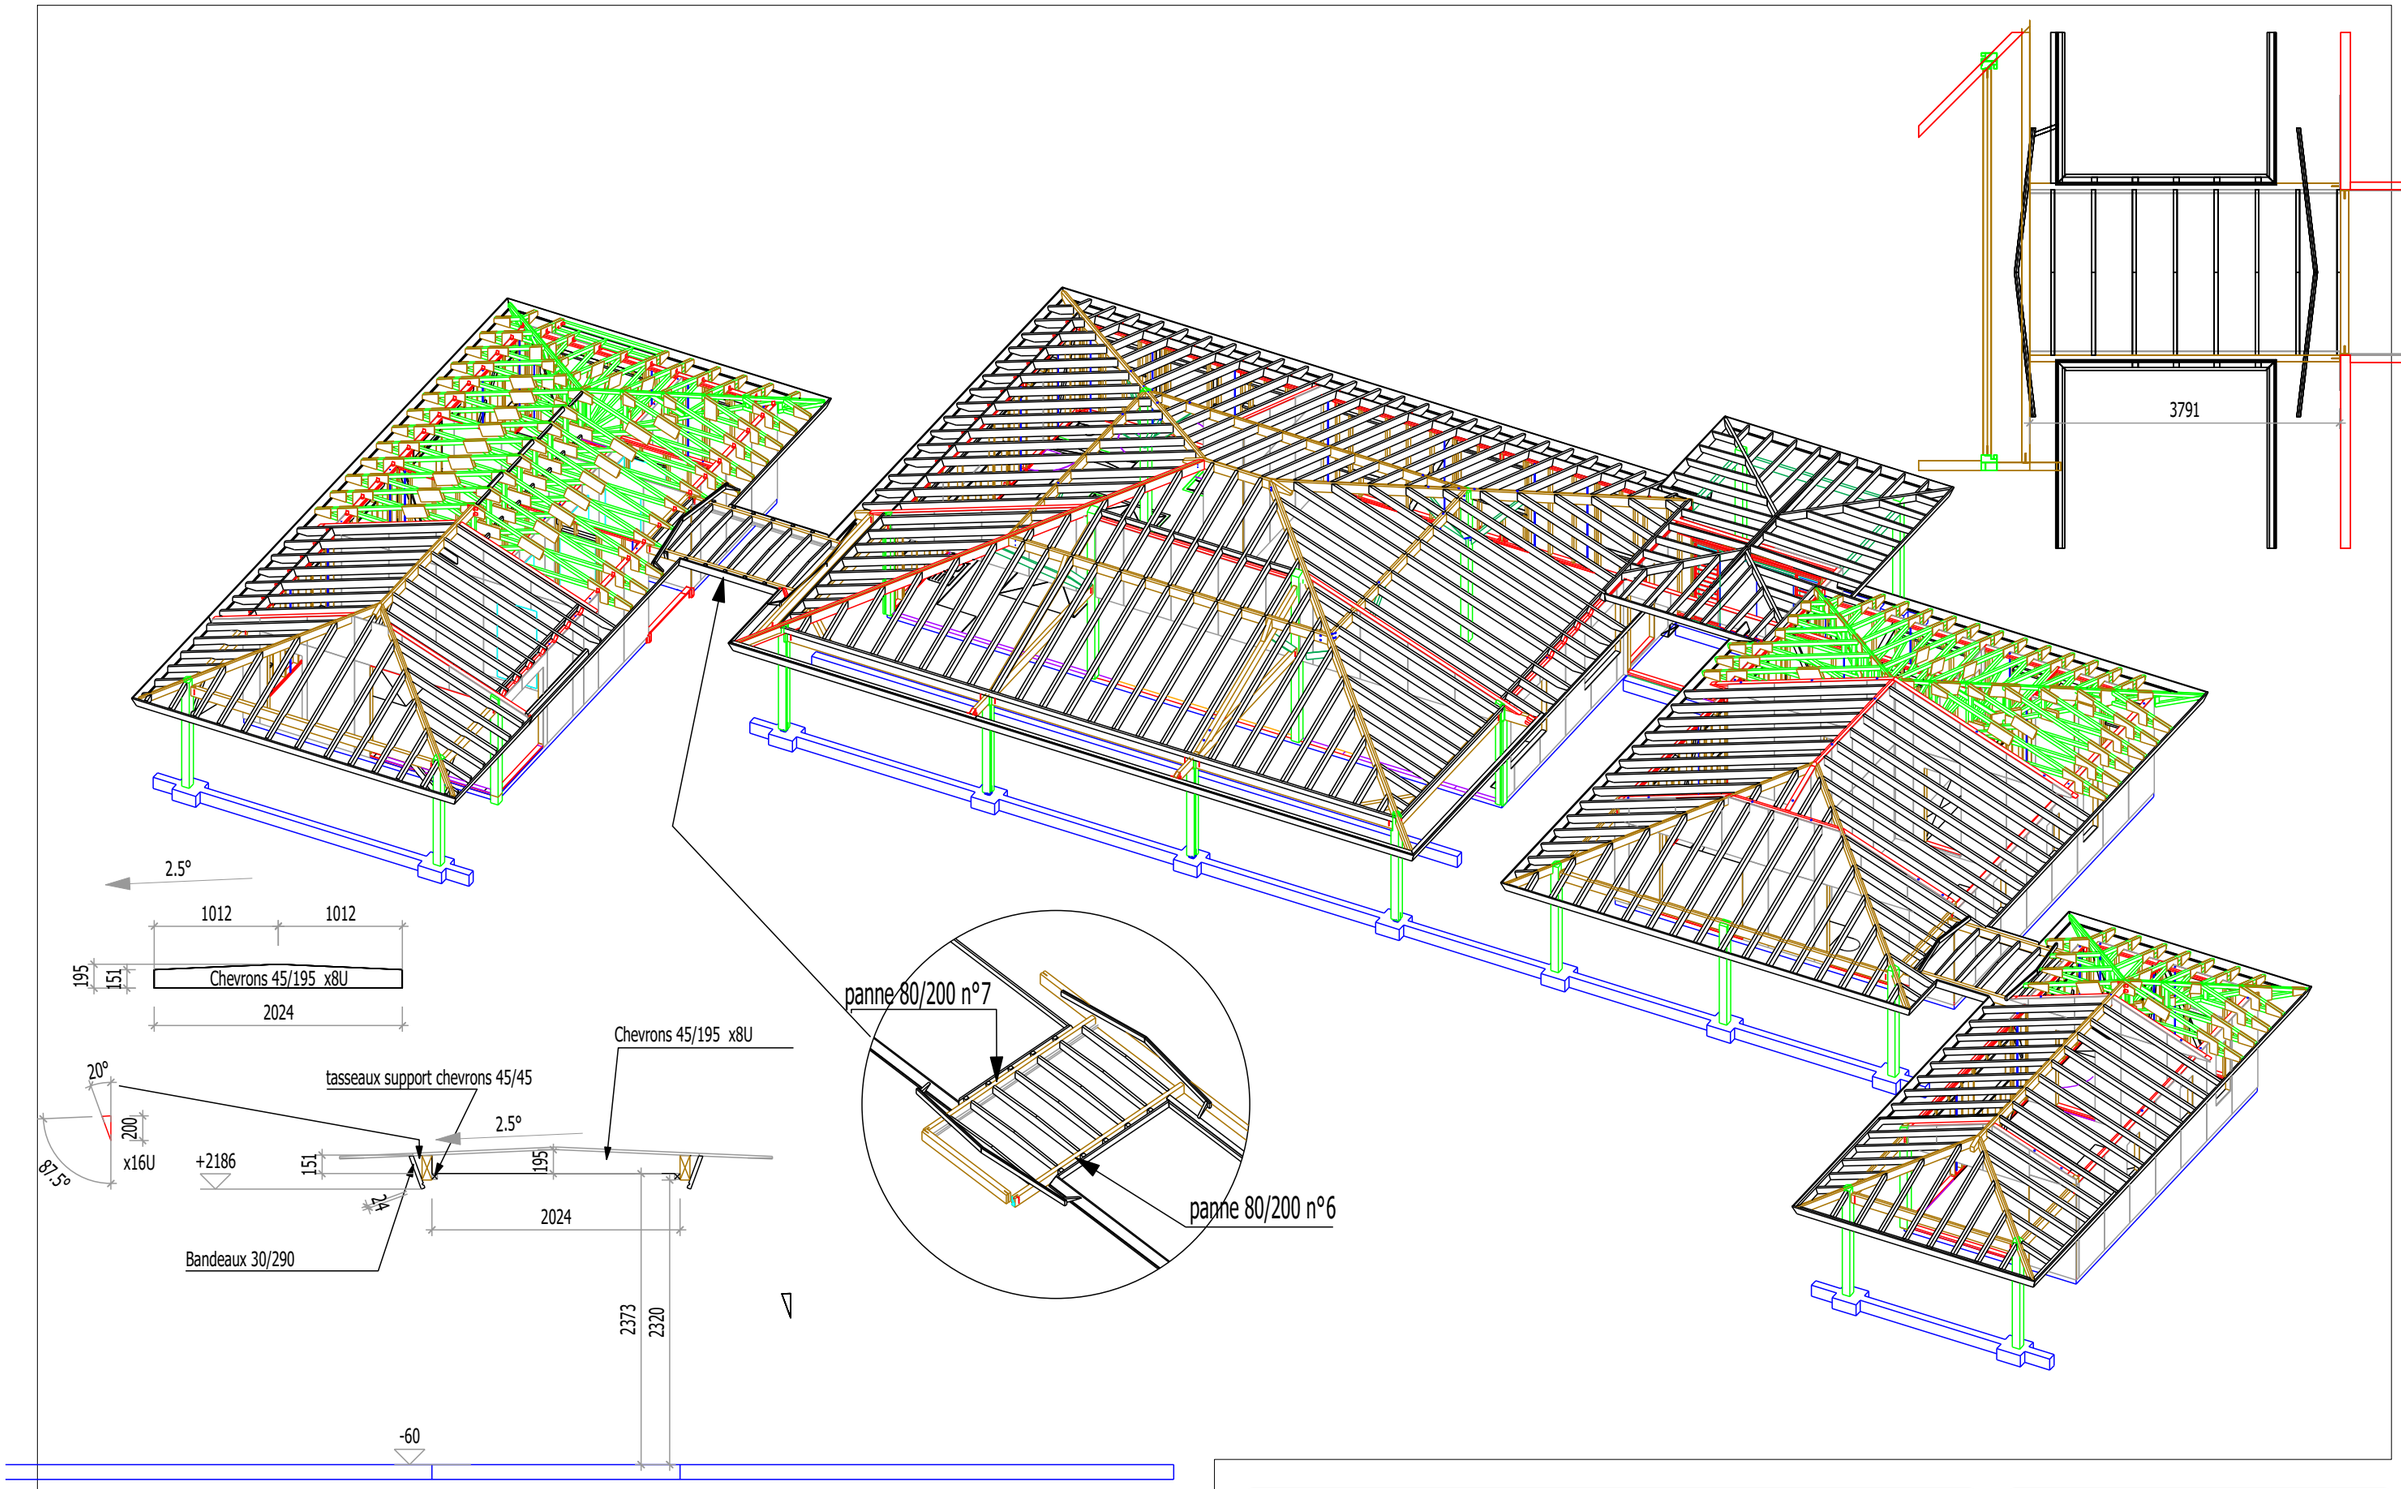

Nom du fichier 3d:

Nom projet: besson

BOIS CONCEPT
CRÉATEUR DE VOTRE HABITAT

BOIS CONCEPT SARL - 189 Hauts de KARIKATÉ - BP 2424 98890 PAITA - RIDET : 908293.001
Tél/Fax : 25.25.82 - mail : boisconcept@gmail.com

Date: 09.07.2013

Dessiné par: BOULDOIRES Nicolas

Modifié le: 02-02-22