



01 Coupe AA
1:50

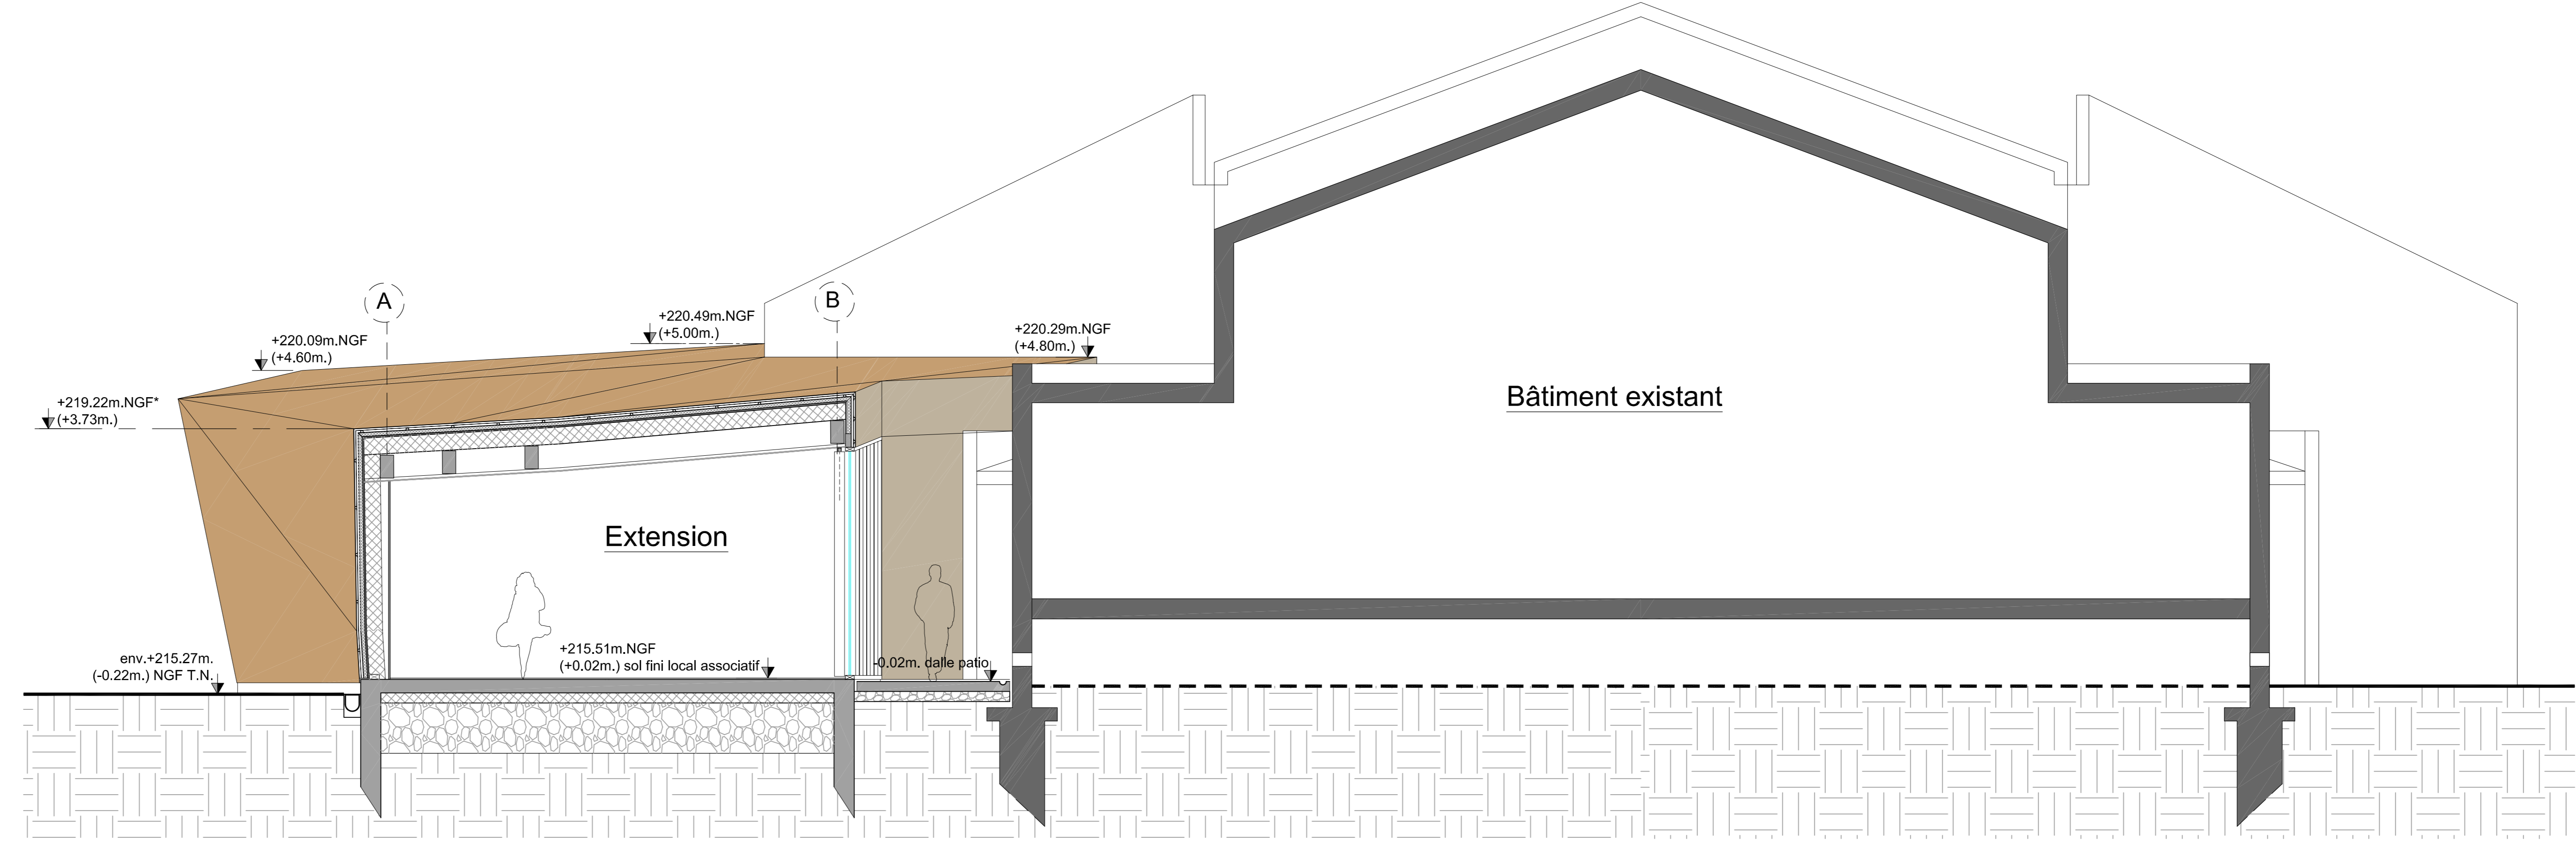

02 Coupe BB
1:50

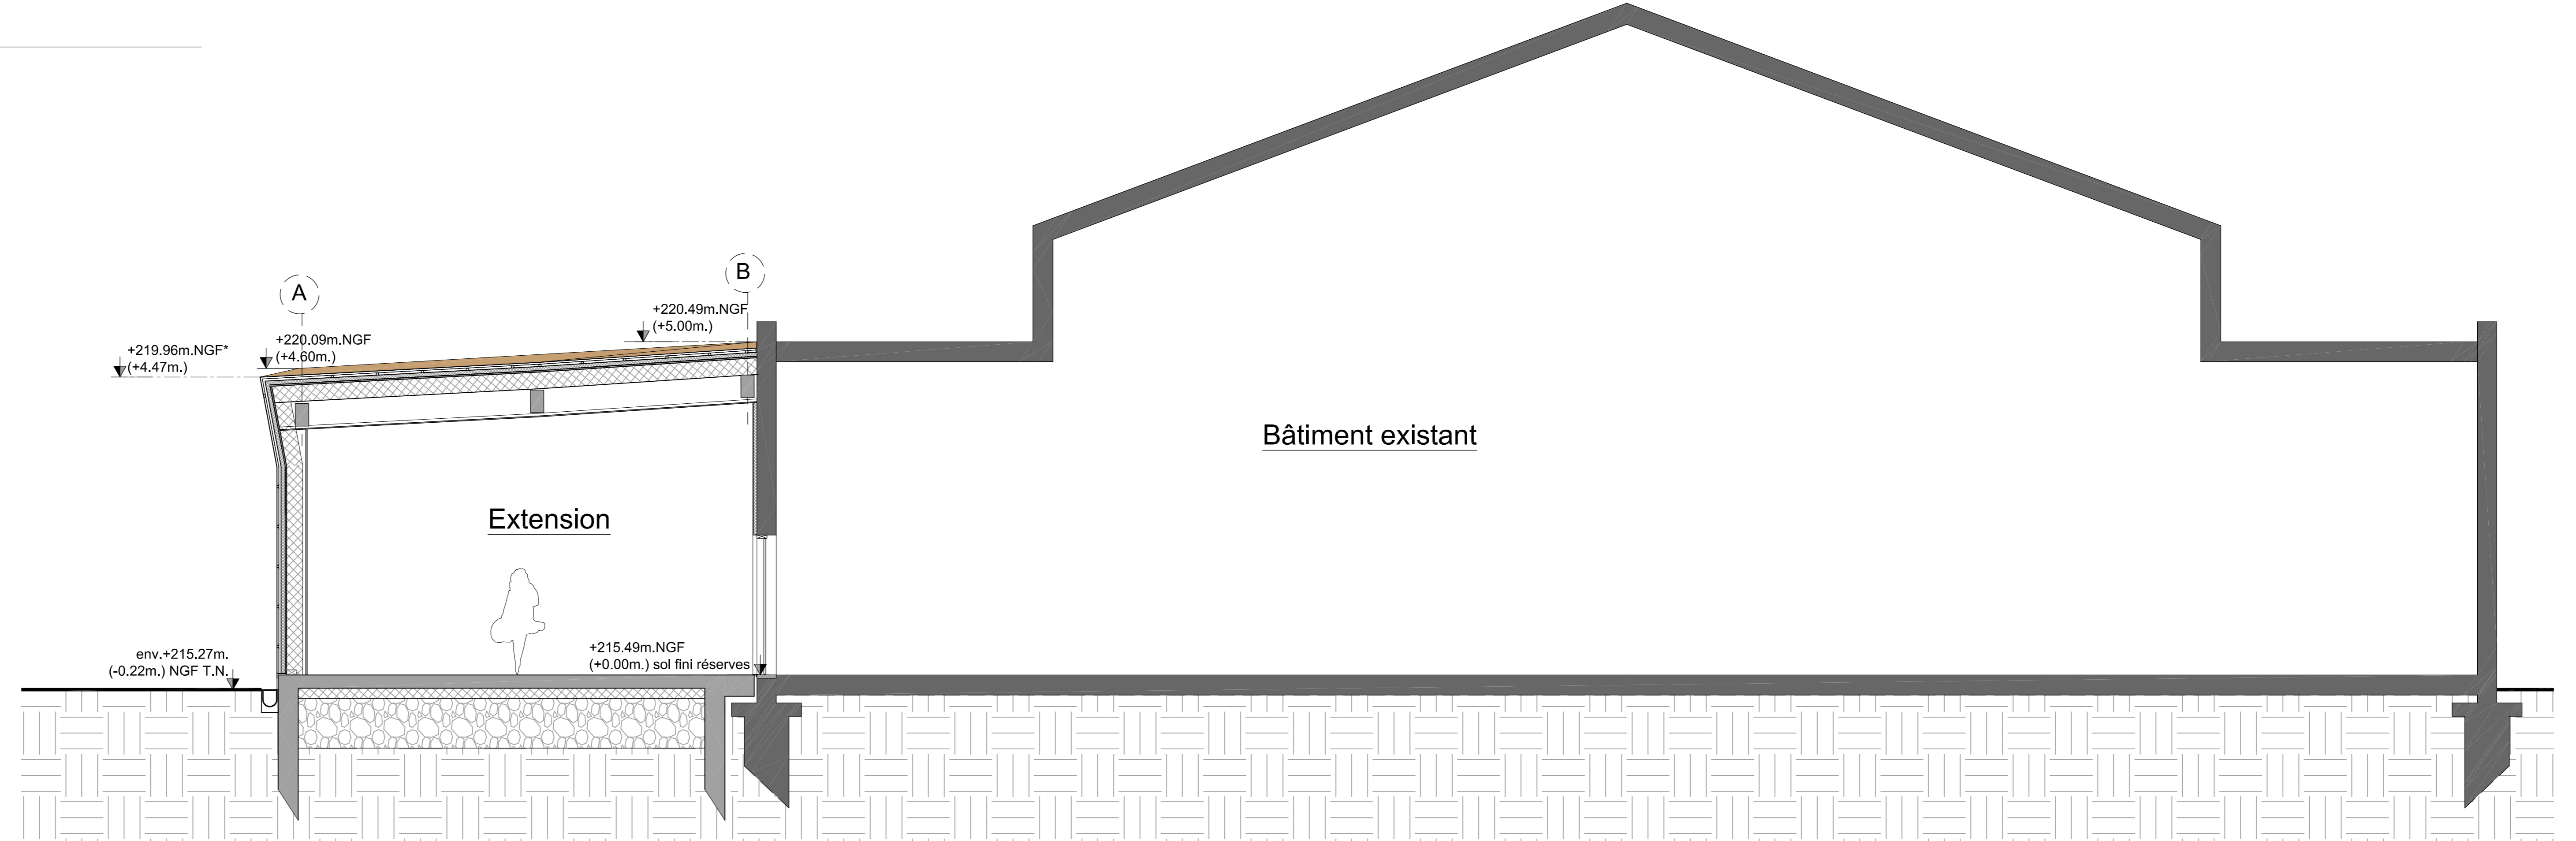

03 Coupe CC
1:50

NOTES:
1- Les cotes sont ici données finies (au extérieur du Corten).
2- Les cotes munies d'une astérisque (*) sont ajustables en fonction des pentes et du bâtiment existant. Les autres sont fixes, extérieur fini.

MAITRE D'OUVRAGE:
Commune de Peyrolles-en-Provence
Rue de la Mairie
13860 PEYROLLES-EN-PROVENCE

OPERATION:
Extension de l'Espace Mistral - Parcelle 000 AN 48
Rue Aimé Bernard
13860 PEYROLLES-EN-PROVENCE

PHASE: PCG
Coupes

Plan n° MIST-30-PCG	PHASE: PCG		
Dwg MISTRAL PCG	Date 14/04/2020	Echelle 1/50	Dessinateur MH
MODIFICATIONS			
Indice	Date	Désignation	Diffusion/Validation
0	14/04/2020	Edition originale	

MAXarchitecture
7 Rue Joseph d'Arbaud
13650 Meyrargues
Tél: +33(0)6 07 11 76 04
Email: info@maxarchitecture.fr

BET géotechnique: MERIDION
Bureau de Contrôle: DEKRA
BET certification thermique: EFFI THERMIC

