

01 Façade Nord
1:50



CARNET DE MENUISERIES

04 Façade Ouest local associatif - menuiseries alu + métal déployé
1:50

05 Façade Ouest IS patio - métal déployé uniquement
1:50

06 Façade Sud sur patio
1:50

07 Façade Retour IS sur patio
1:50

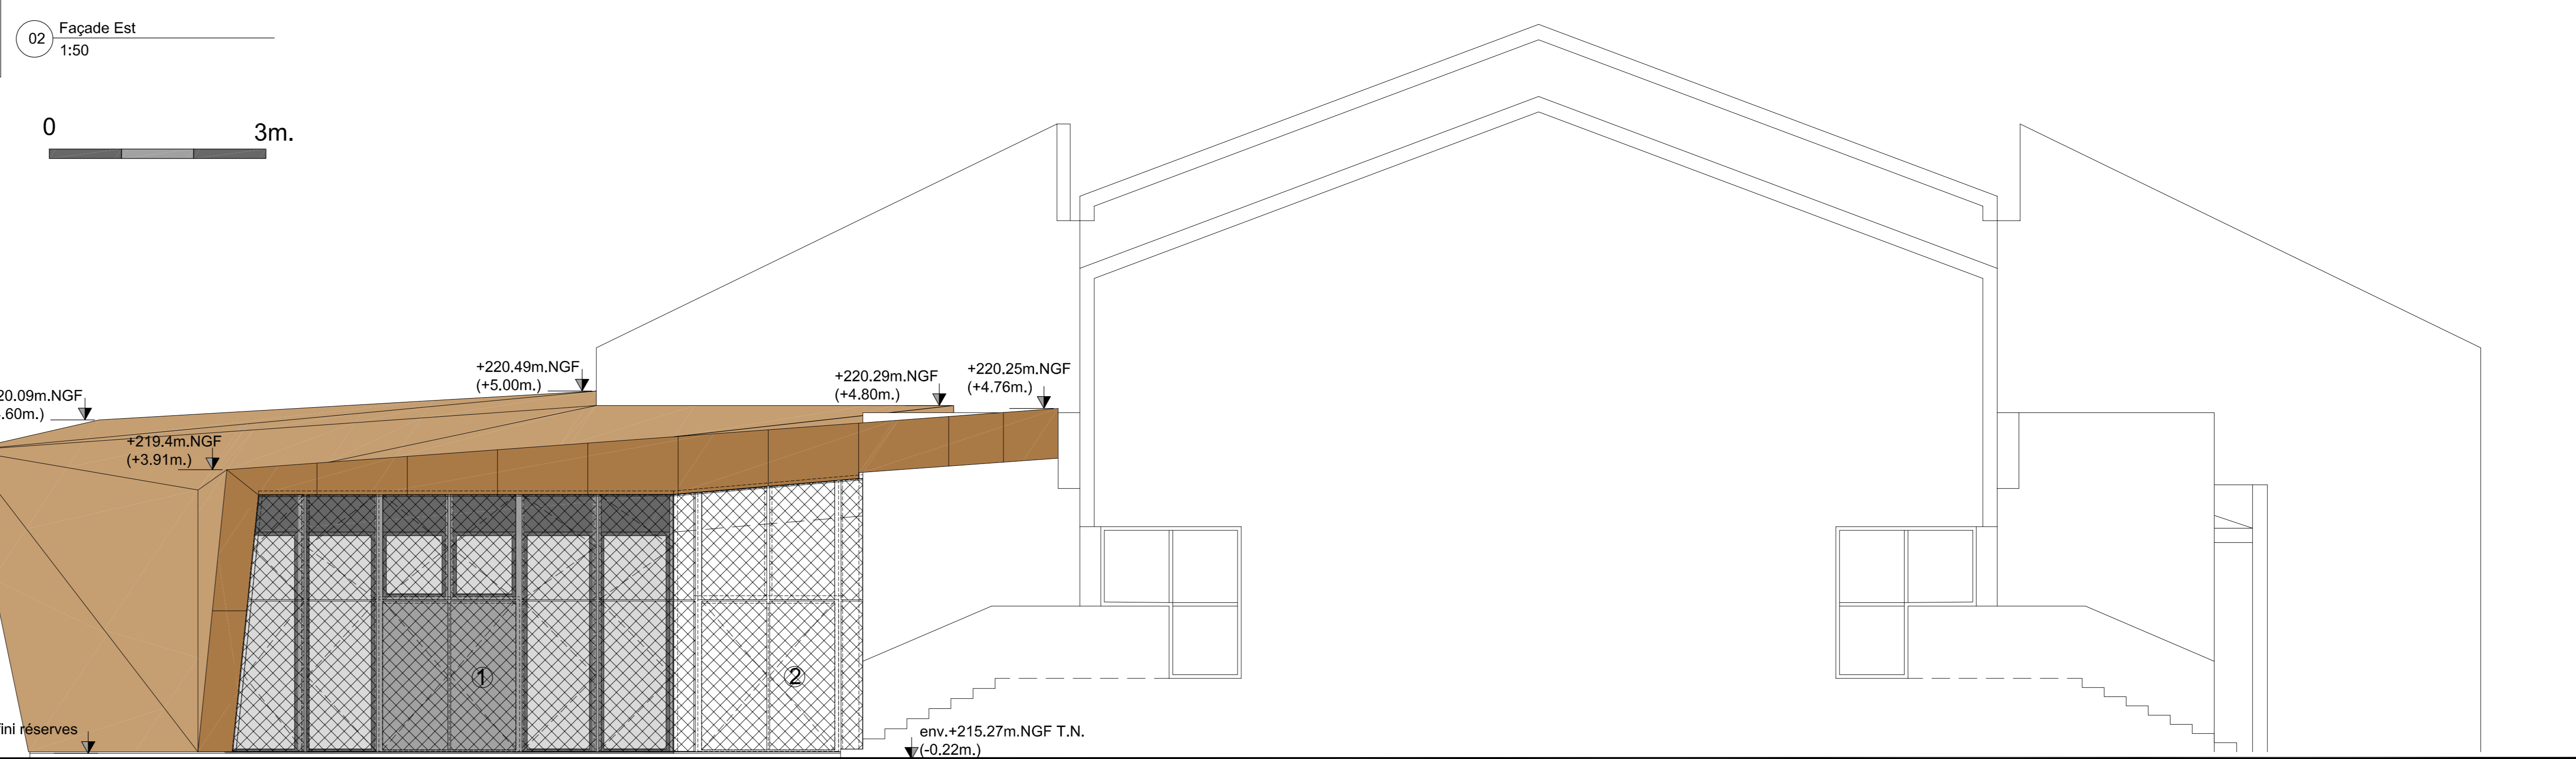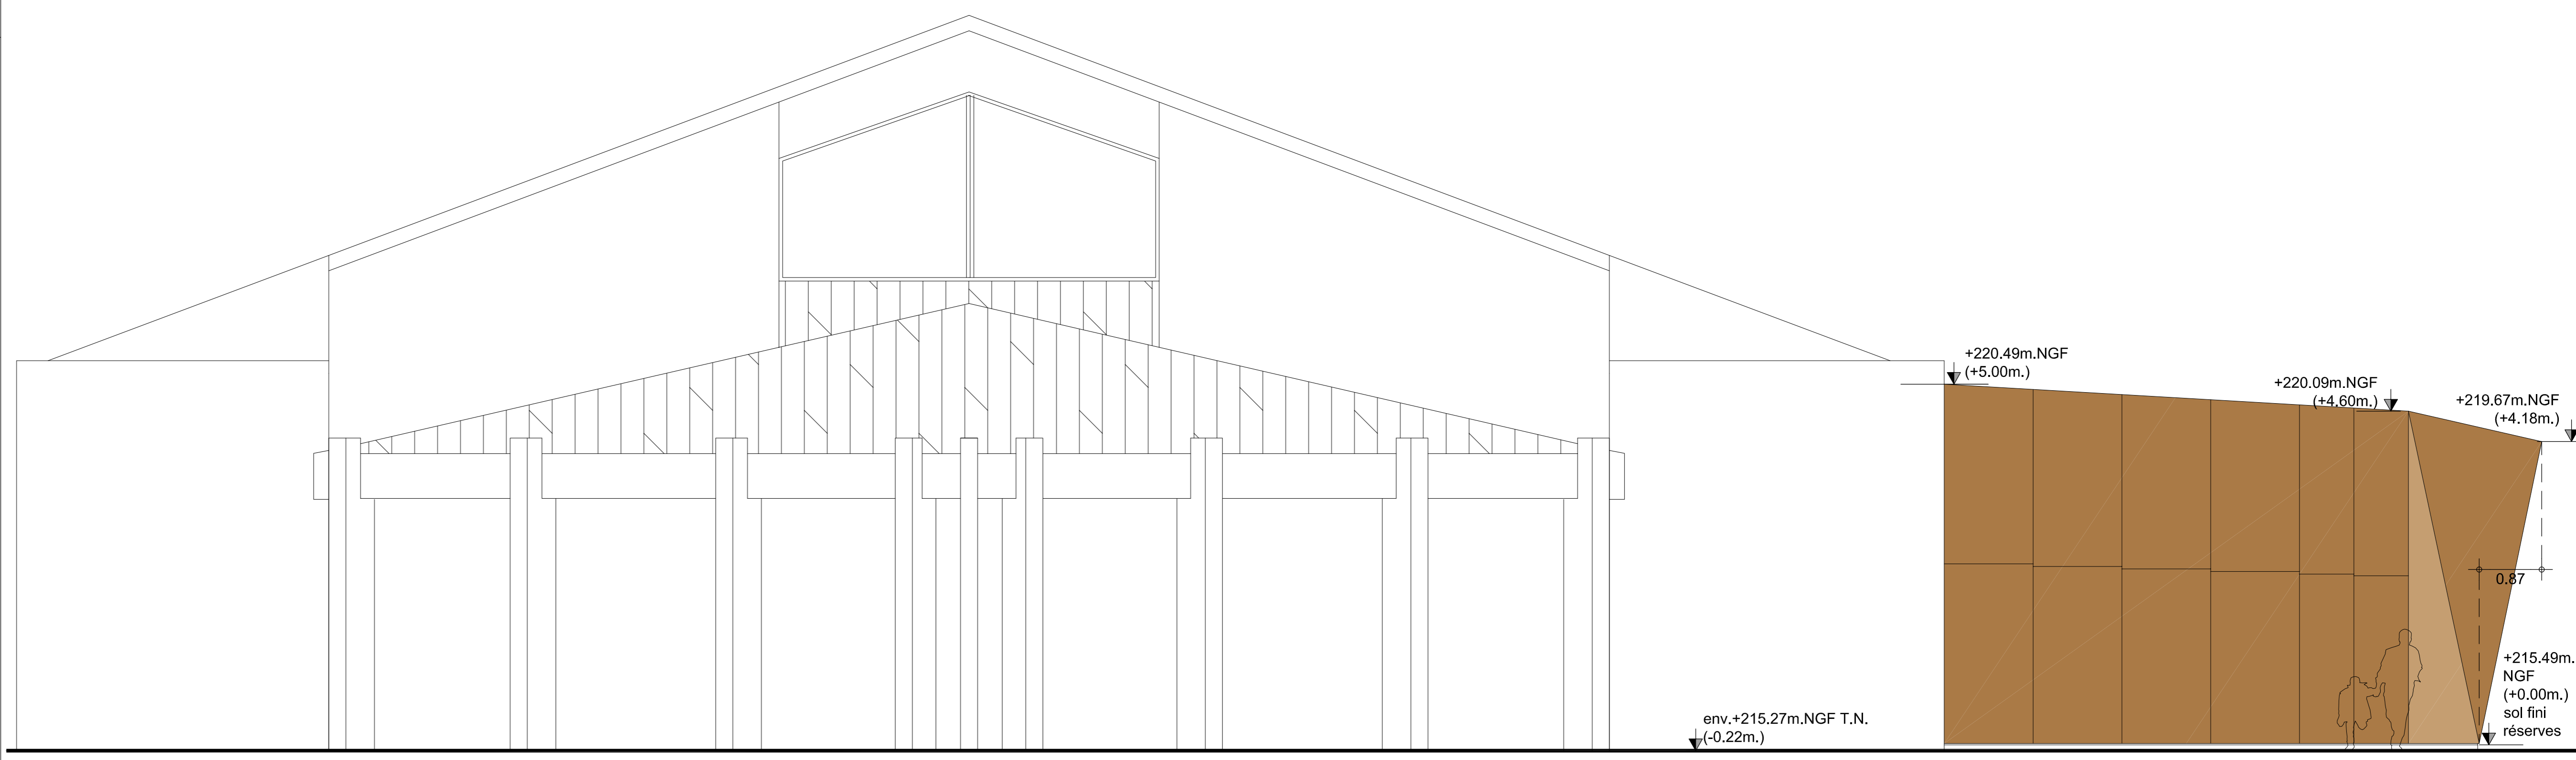

MAITRE D'OUVRAGE:
Commune de Peyrolles-en-Provence
Rue de la Mairie
13860 PEYROLLES-EN-PROVENCE

OPERATION:
Extension de l'Espace Mistral - Parcelle 000 AN 48
Rue Aimé Bernard
13860 PEYROLLES-EN-PROVENCE

PHASE: PCG

Façades + Carnet de menuiseries

Plan n° MIST-40-PCG	PHASE: PCG		
Dwg MISTRAL PCG	Date: 14/04/2020	Echelle: 1/50	Dessinateur: MH

MODIFICATIONS			
Indice	Date	Désignation	Diffusion/Validation

MAXarchitecture
7 Rue Joseph d'Arbaud
13650 Meyrargues
Tél: +33(0)6 07 11 76 04
Email: info@maxarchitecture.fr

BET géotechnique: MERIDION
Bureau de Contrôle: DEKRA
BET certification thermique: EFFI THERMIC