



CHEVRON PORTEUR SECTION 5 X 24.5 ENTRAXE 62.5 CM

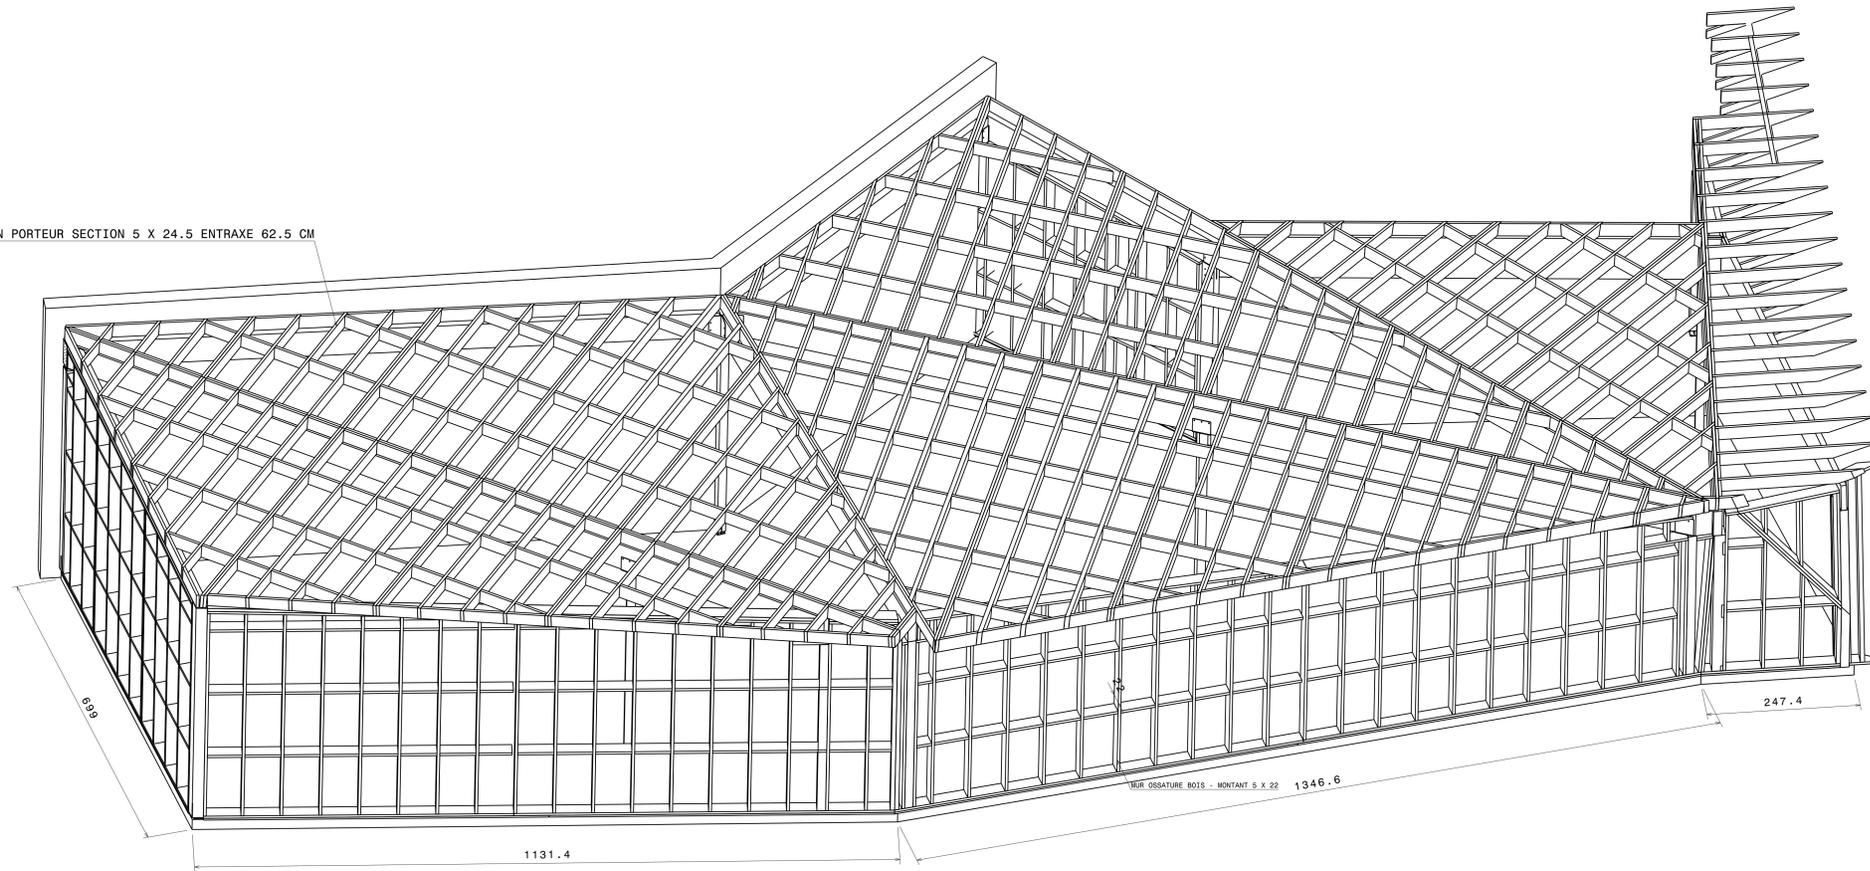

NORD

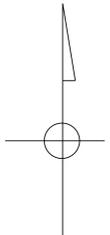

PERSPECTIVE TOTALE



charpentes - structures
bois et lamellé collé

LES CHARPENTERS DES ALPES ET PROVENCE
14 rue d'HELSINKI 13127 VITROLLES - tel : 04.42.89.15.09 - fax : 04.42.89.68.12
E-mail : ca.p@netcourrier.com site web : caplameillecolle.com

maître d'oeuvre: Maxence HORVATH- architecte DESA

maître de l'ouvrage: Mairie de PEYROLLES

aff. n°	049-0	EXTENSION DE L'ESPACE FREDERIC MISTRAL		
plan n°	2	VUE EN PLAN MACONNERIE / VUE EN PLAN PENTES TOITURES		
dates	indices	observations	échelle :	date :
			1/50	12-03-21
PERSPECTIVE TOTALE				