


- 3 767 m² Surface de la parcelle
- 1 062 m² Emprise au sol
- 757 m² Pelouse sur pleine terre
- 455 m² Stationnement drainant (dalles à joints enherbés)
- 728 m² Enrobé
- 766 m² Enrobé clair
- 82 Places de stationnement dont 4 P.M.R.
- 49 arbres

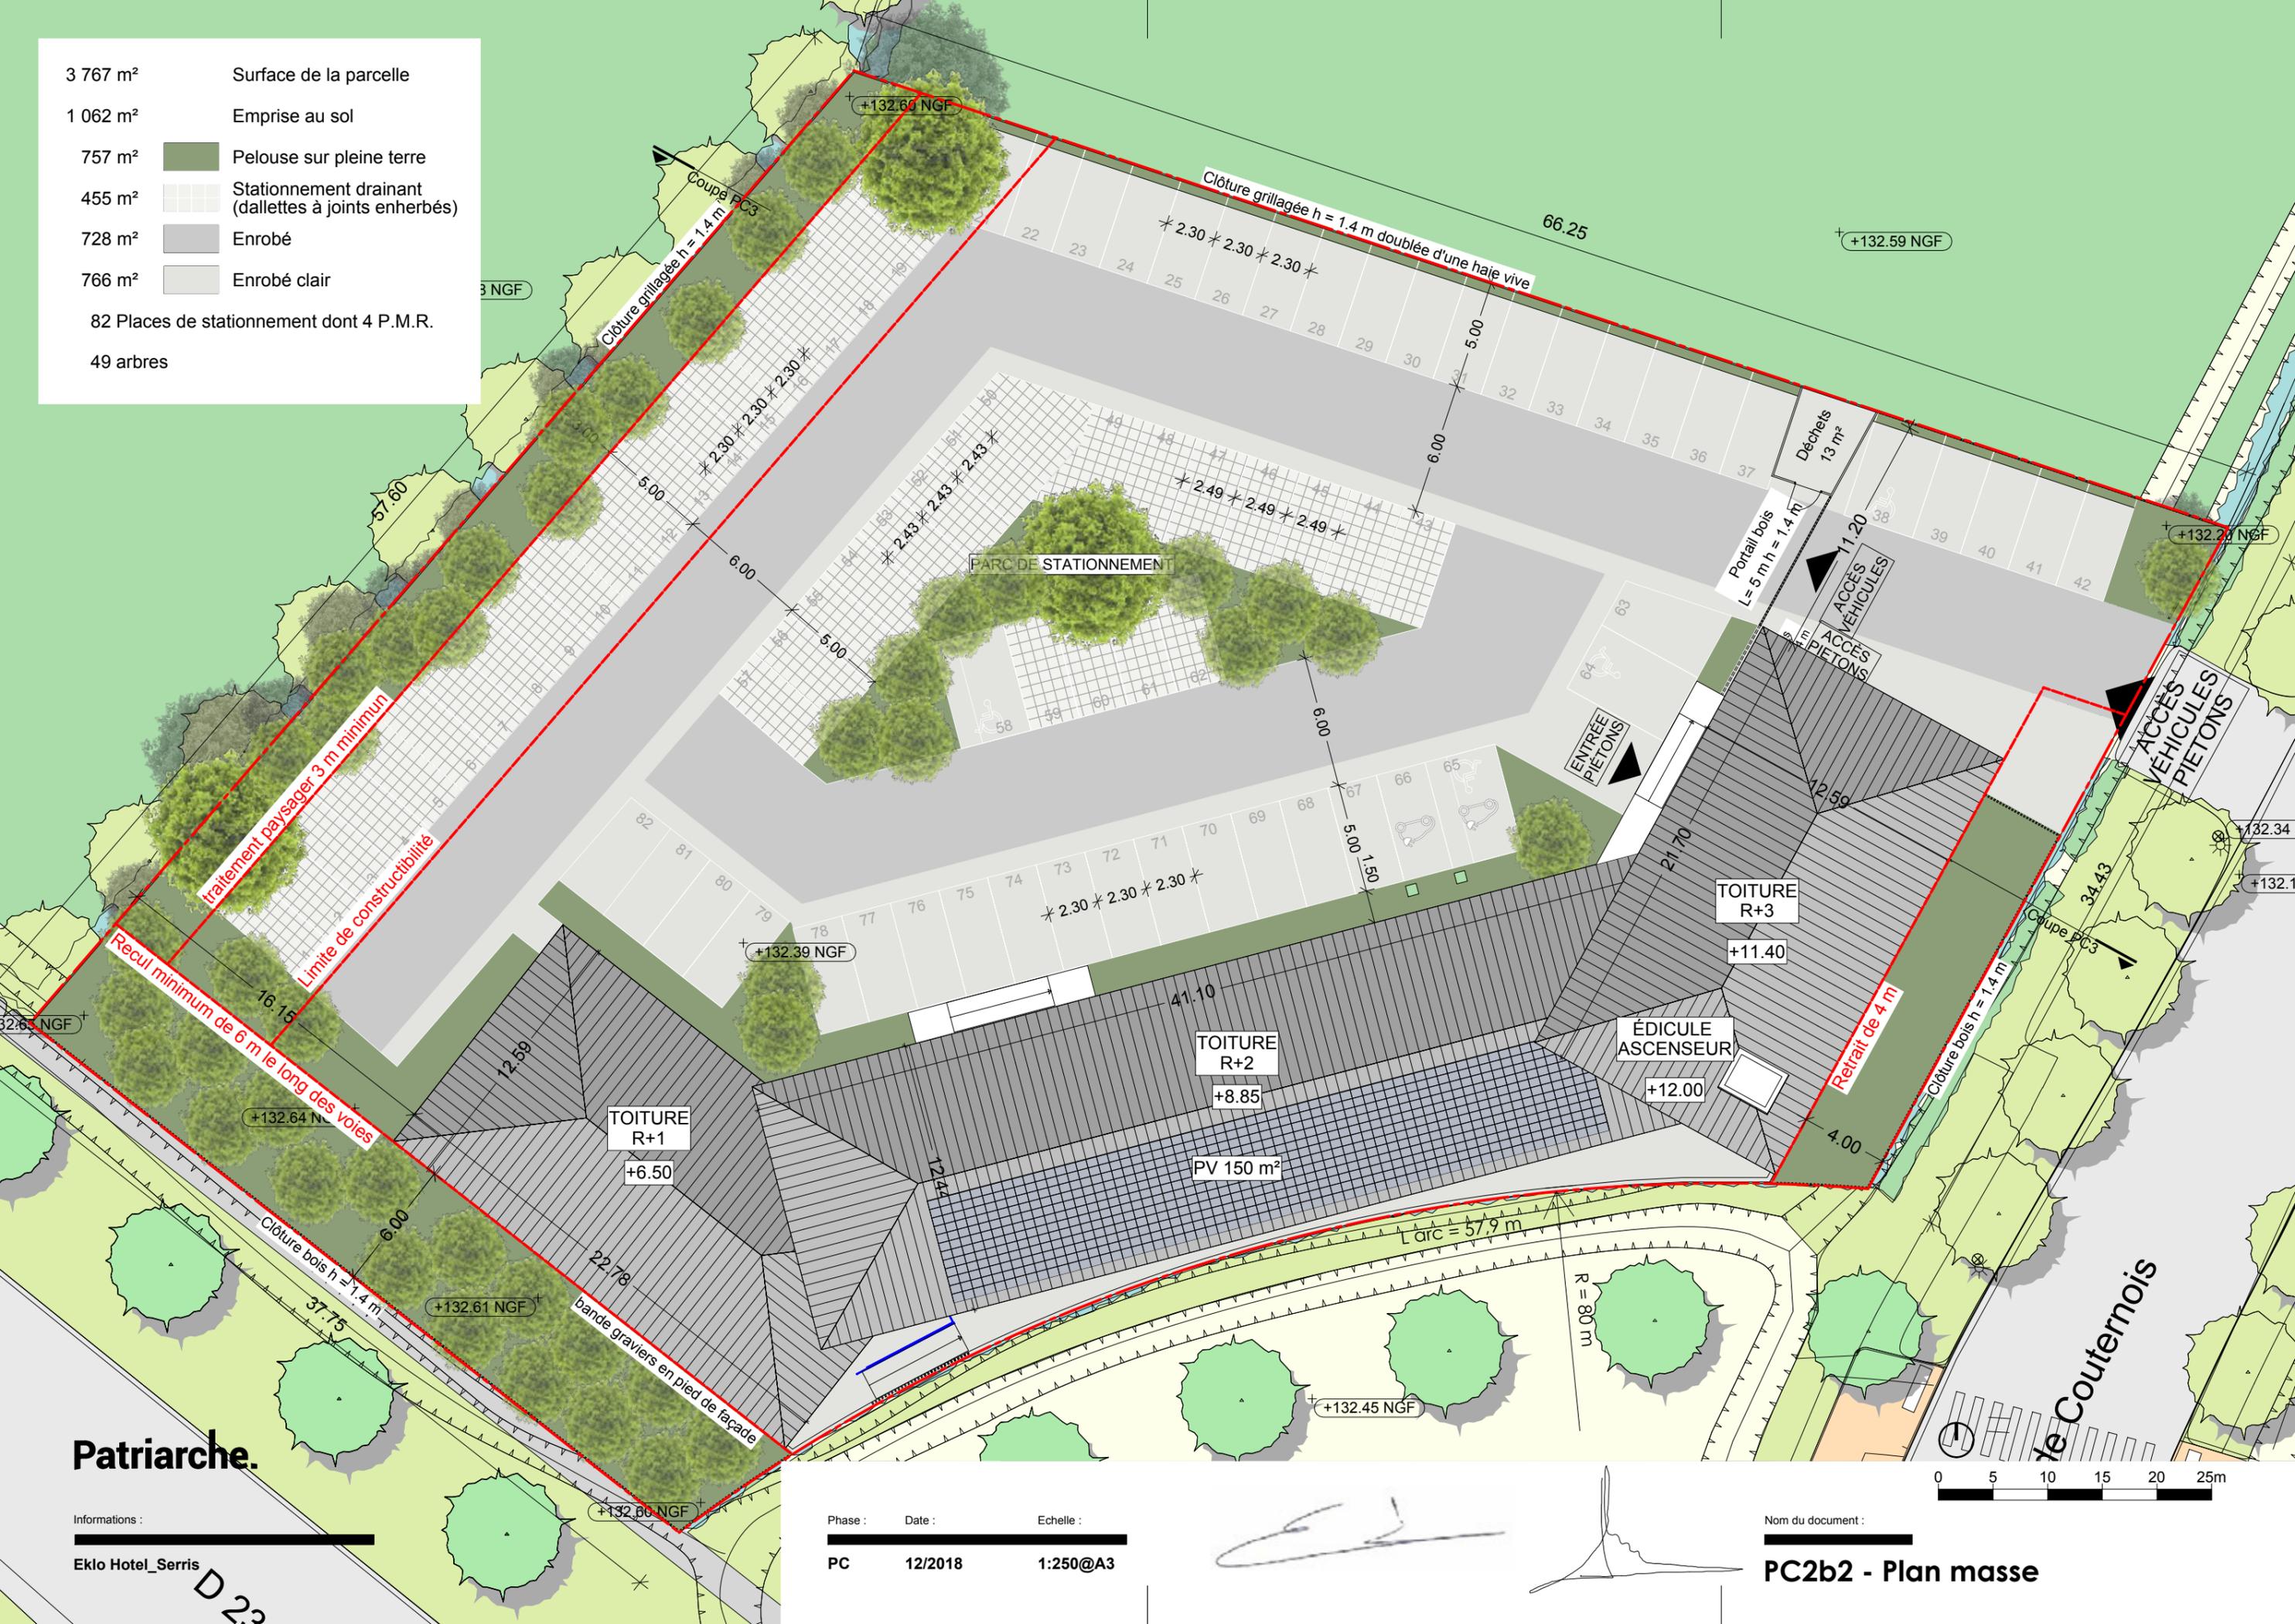

Patriarche.

Informations : _____

Eklo Hotel_Serris

D 23

Phase : Date : Echelle :

PC 12/2018 1:250@A3

[Signature]

Nom du document :

PC2b2 - Plan masse

