


LIMITE PARCELLAIRE

CÔTÉ RUE

RECU DE 4 M

CÔTÉ JARDIN

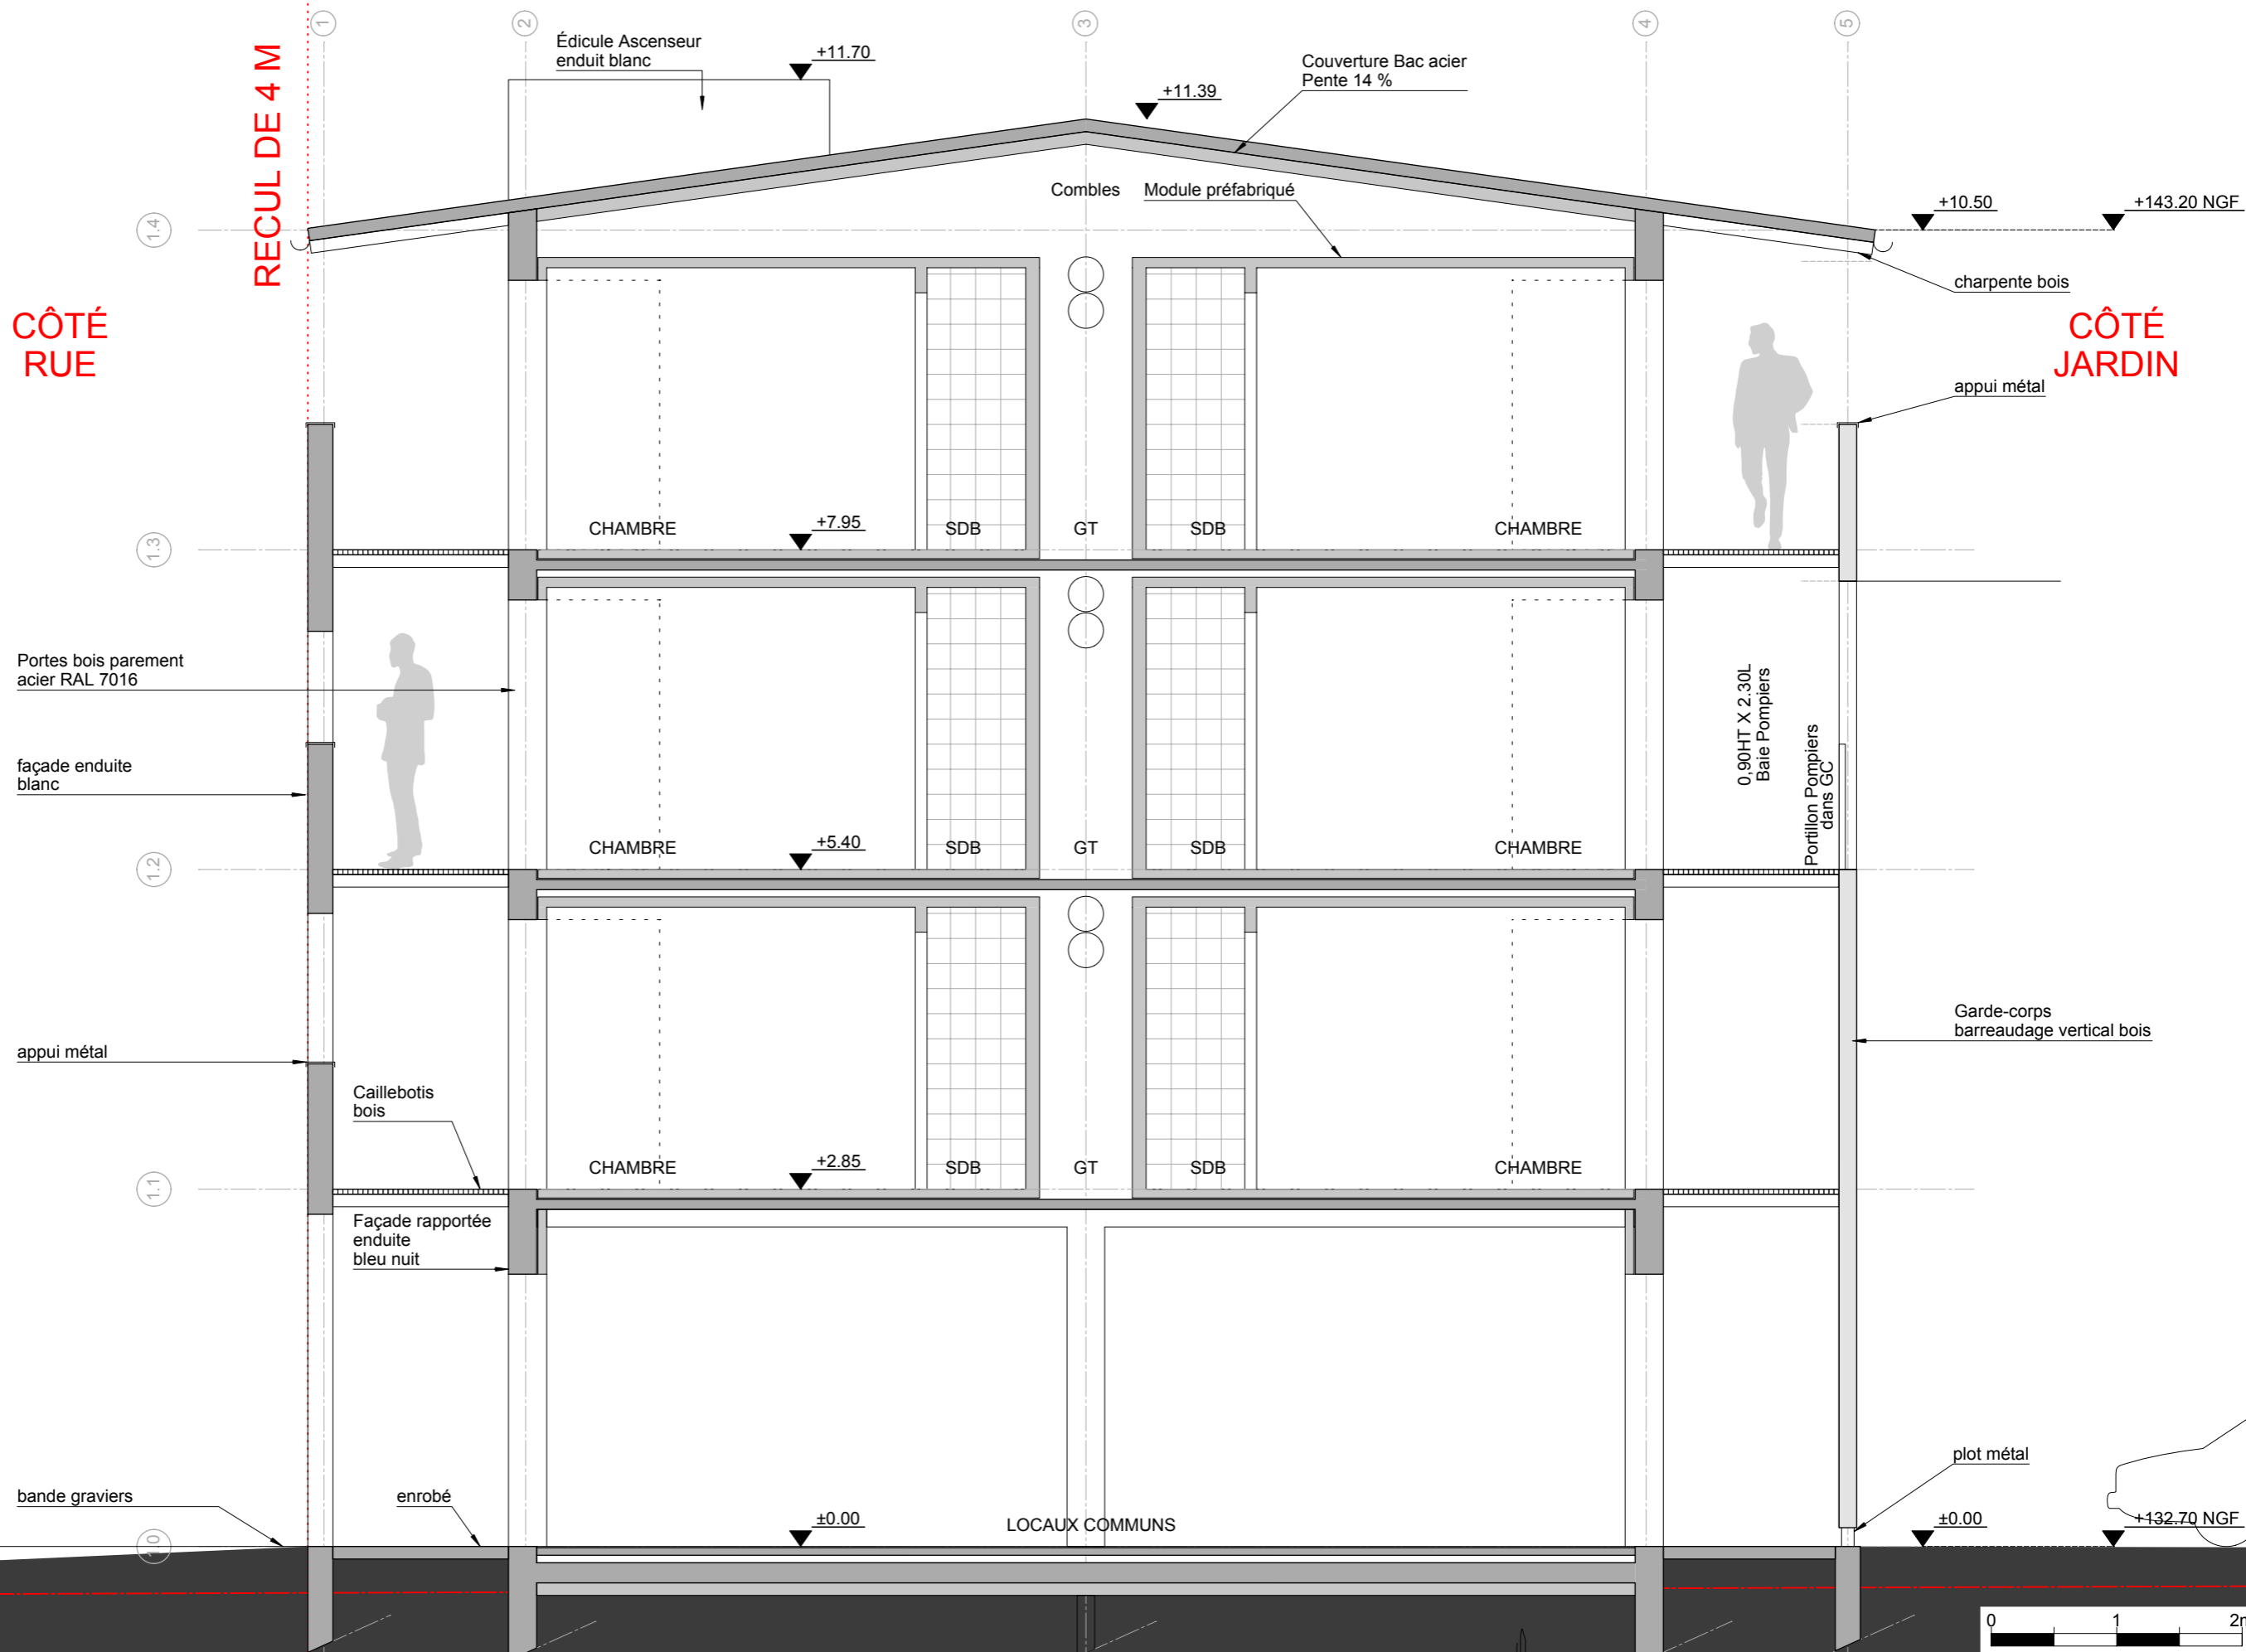

Patriarche.

Informations :
Eklo Hotel_Serris

Phase : PC Date : 12/2018 Echelle : 1:50@A3

Nom du document :
PC40f - Coupe

