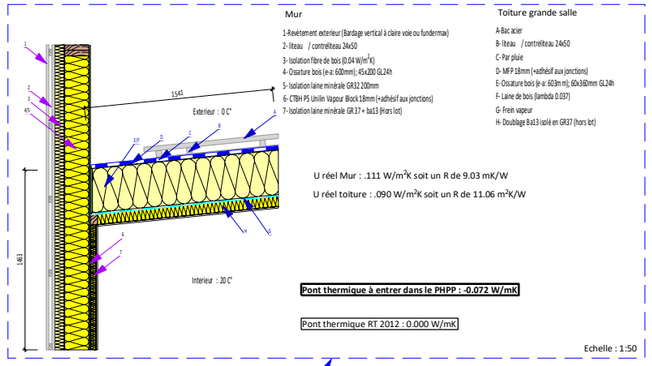

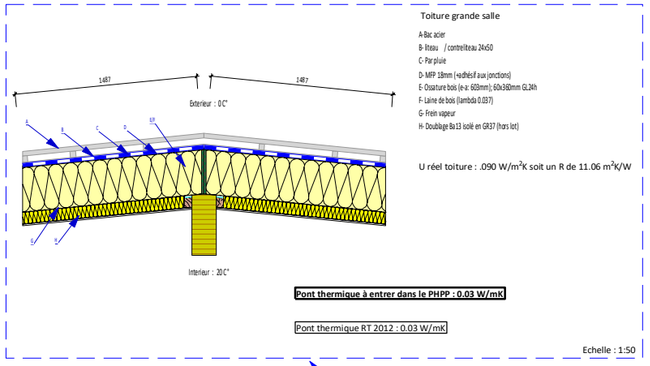

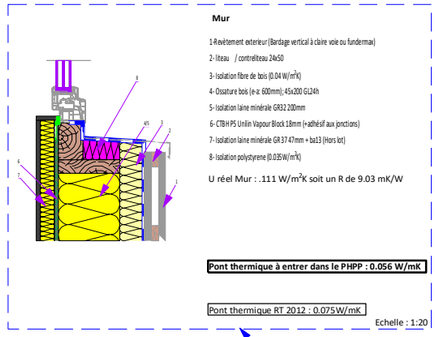

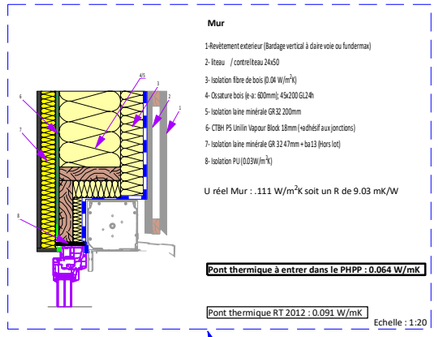

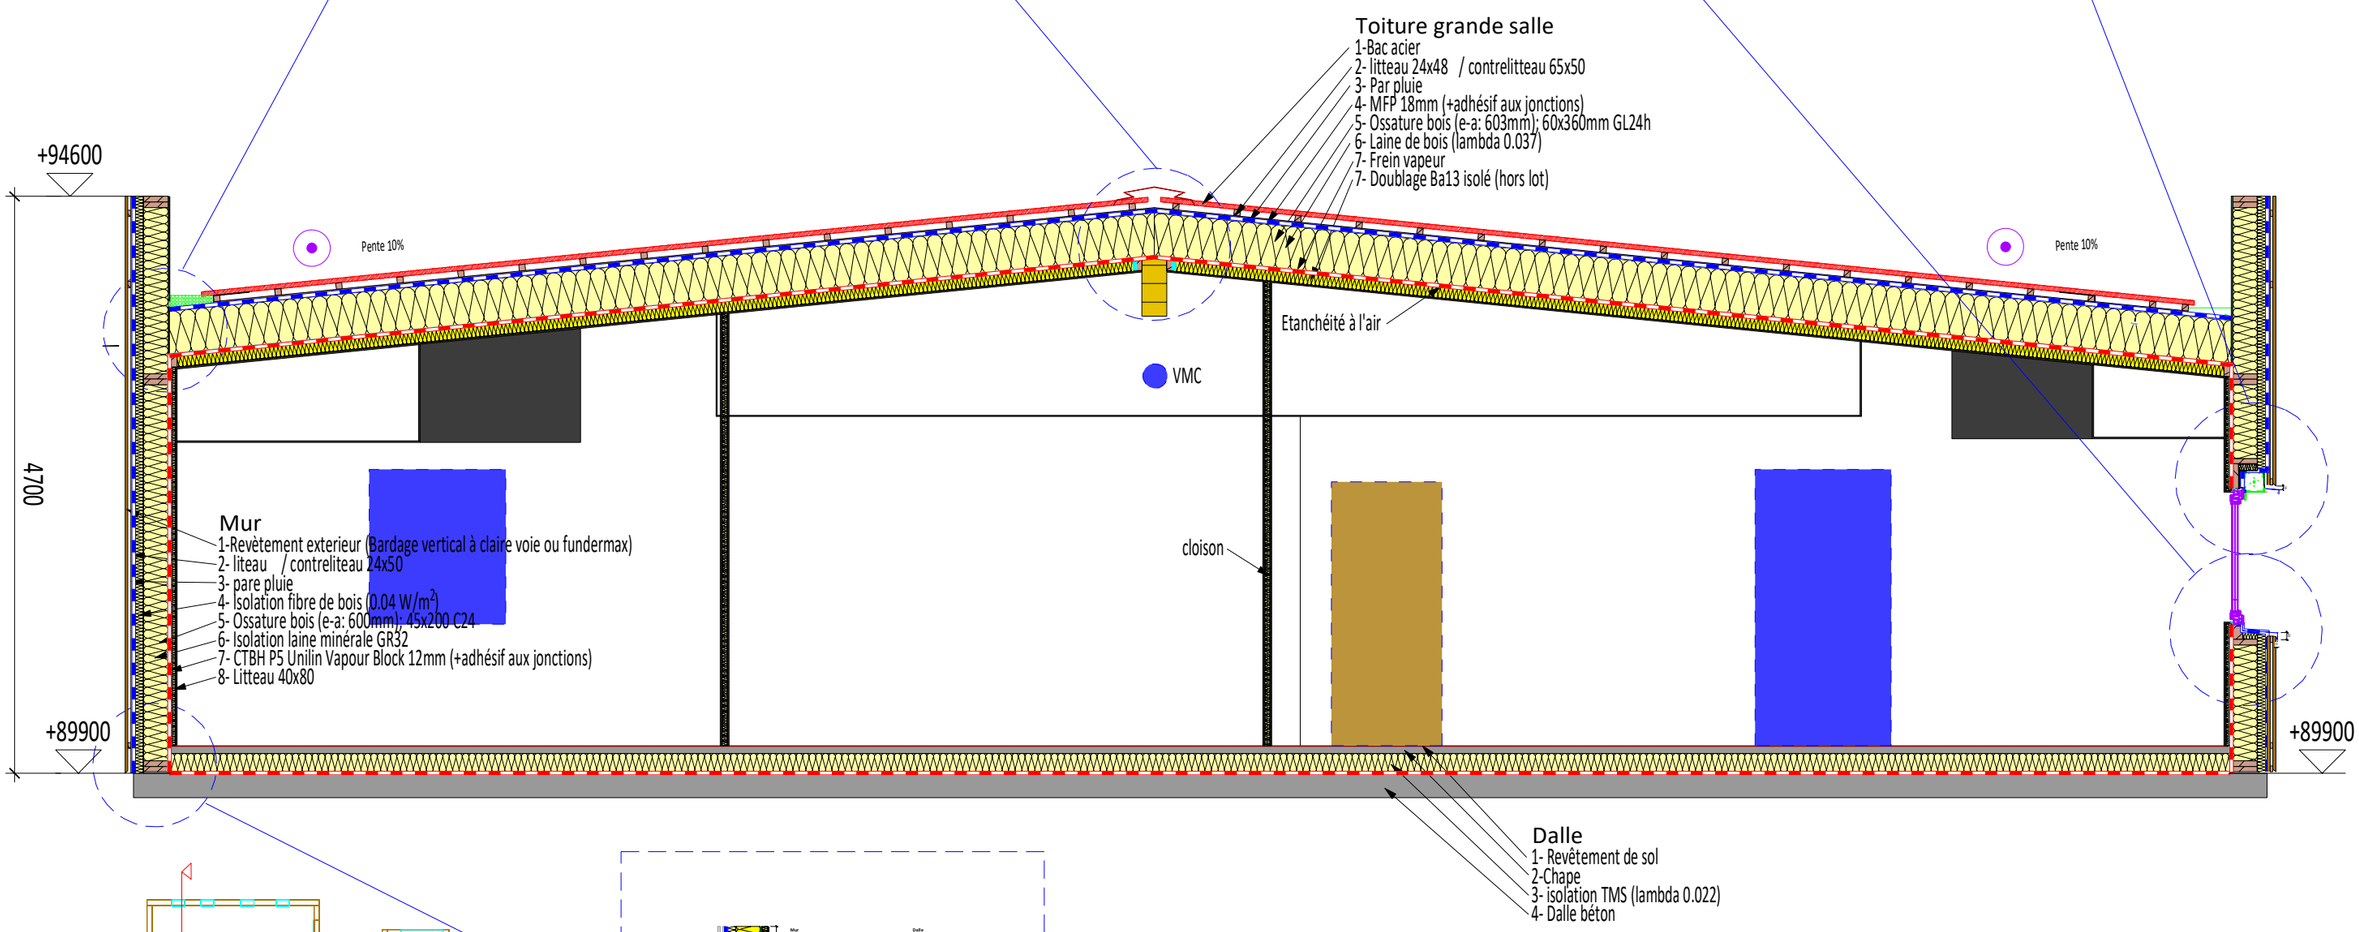

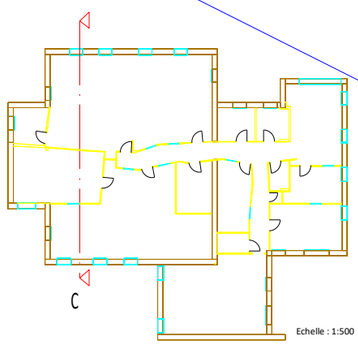

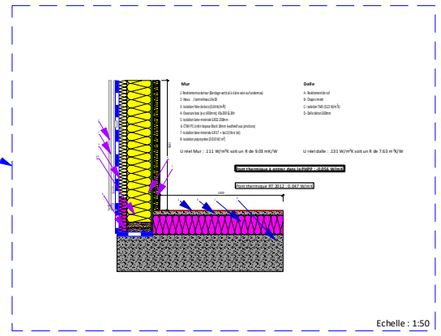

Intitulé : Coupe C		Echelle : 1:150 (A3)
Projet : Centre de loisirs / Oissery		Cadre n° : 221 Indice: A
	Selon l'article L111-1 CPI, "L'auteur d'une oeuvre de l'esprit jouit sur cette oeuvre, du seul fait de sa création, d'un droit de propriété incorporelle exlusif et opposable à tous"	Date : 24.11.2021
		Dessinateur : MJ