
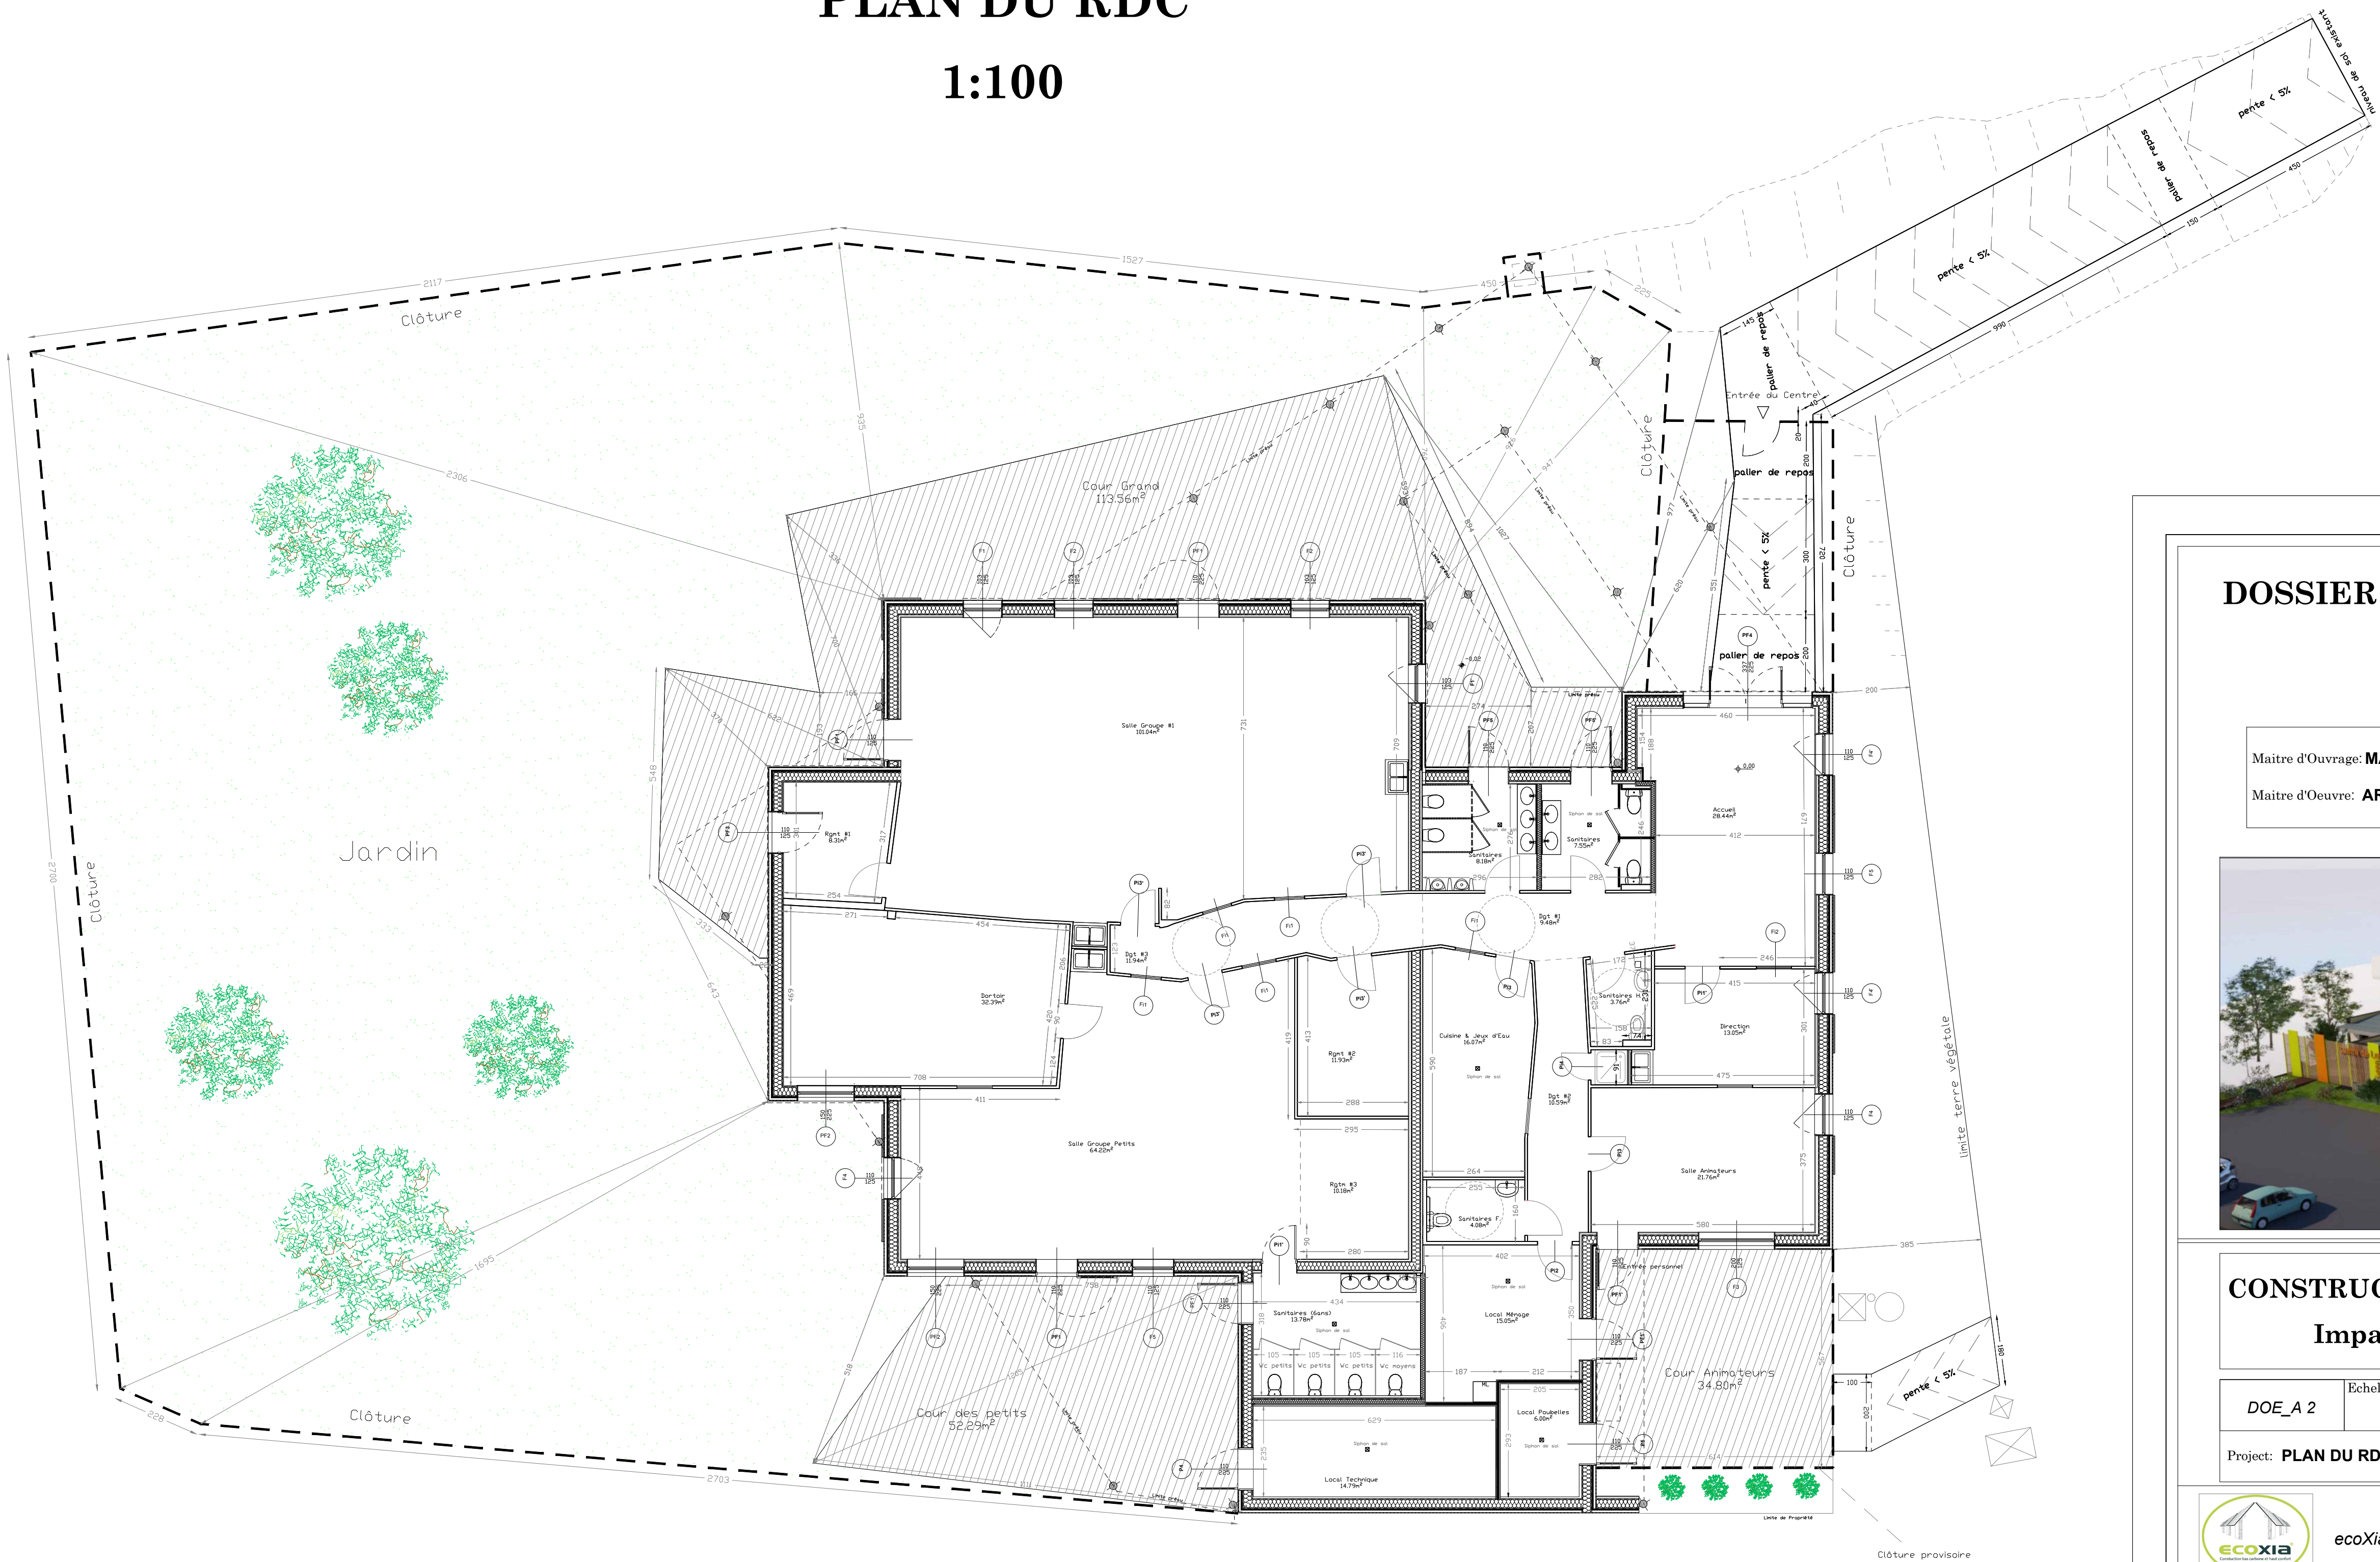


PLAN DU RDC

1:100

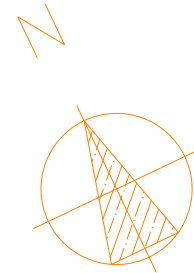

DOSSIER DES OUVRAGES EXECUTES

Maitre d'Ouvrage: **MAIRIE DE OISSERY** - Rue Jean des Barres - 77178 Oissery  
Maitre d'Oeuvre: **ARCHYPY** - 36 Rue de Paris - 77700 Bailly R.



CONSTRUCTION D'UN CENTRE DE LOISIRS  
Impasse de l'etang - 77178 Oissery

|                             |                |                  |         |
|-----------------------------|----------------|------------------|---------|
| DOE_A 2                     | Echelle: 1:100 | Date: 02.09.2021 | Rev. 00 |
| Project: <b>PLAN DU RDC</b> |                |                  |         |



**ecoXia** SAS  
ecoXia® : construction de bâtiments passifs bas carbone et haut confort  
43, rue royale – 91330 YERRES - +33 (0) 607 35 38 25 - +33 (0) 673 29 60 04 - [www.ecoxia.com](http://www.ecoxia.com)