




COUPE A - A

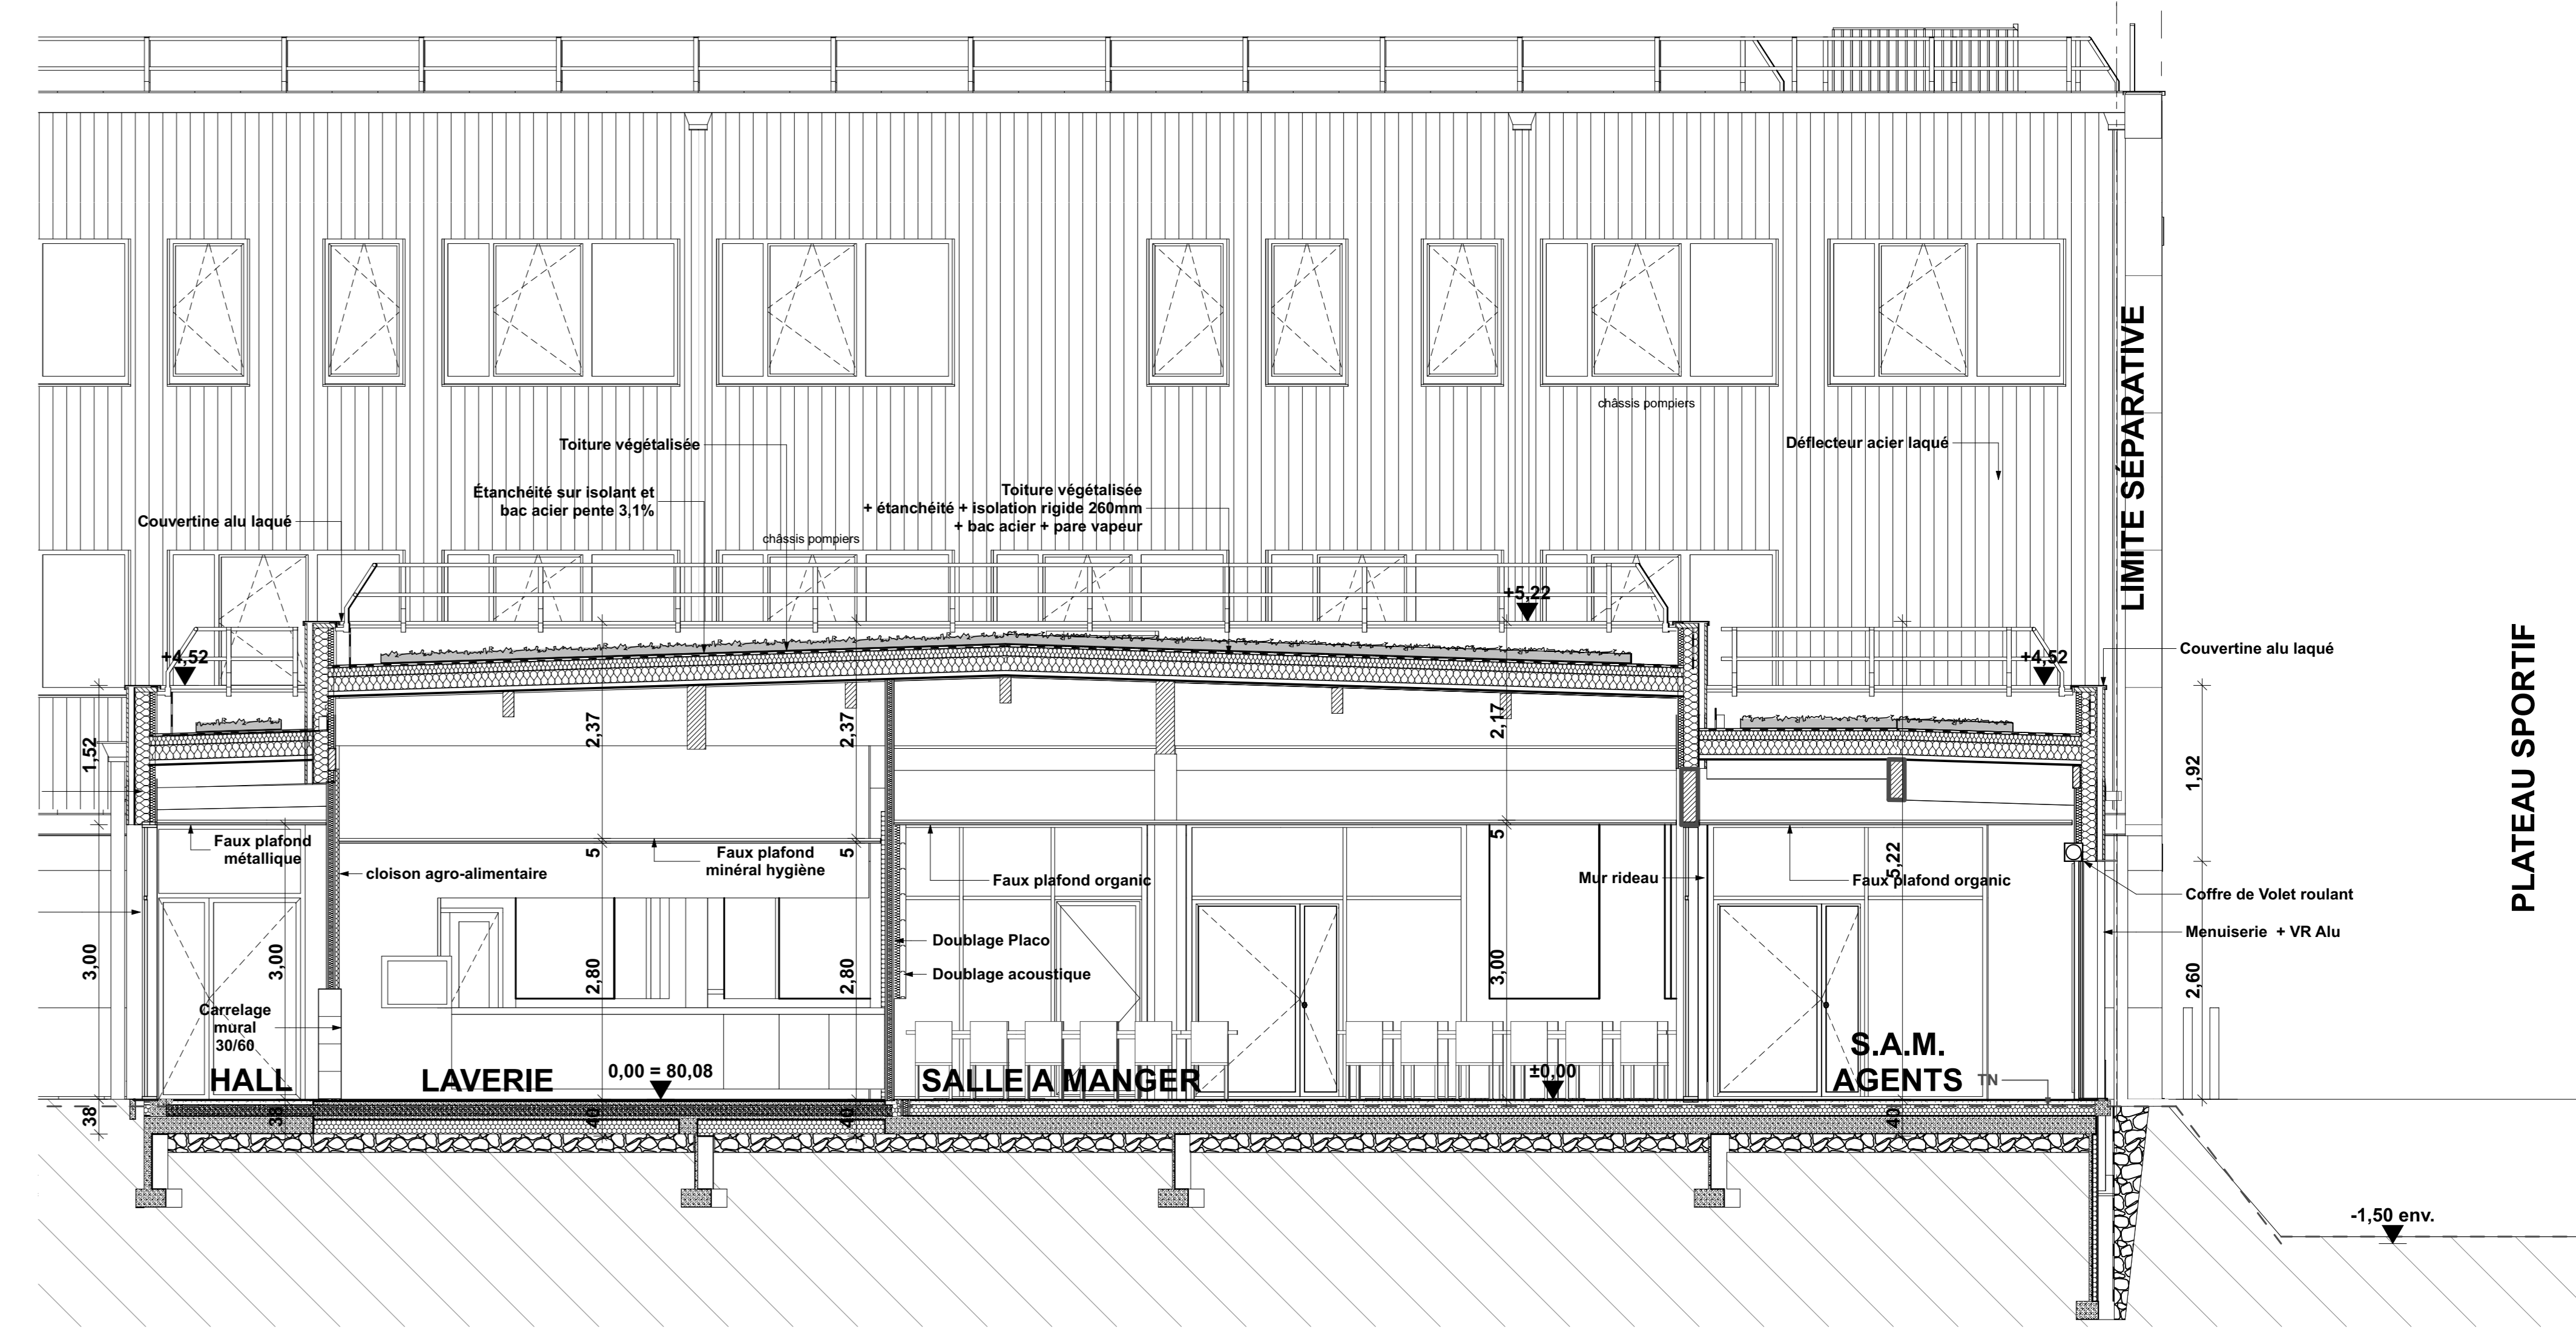


COUPE B - B

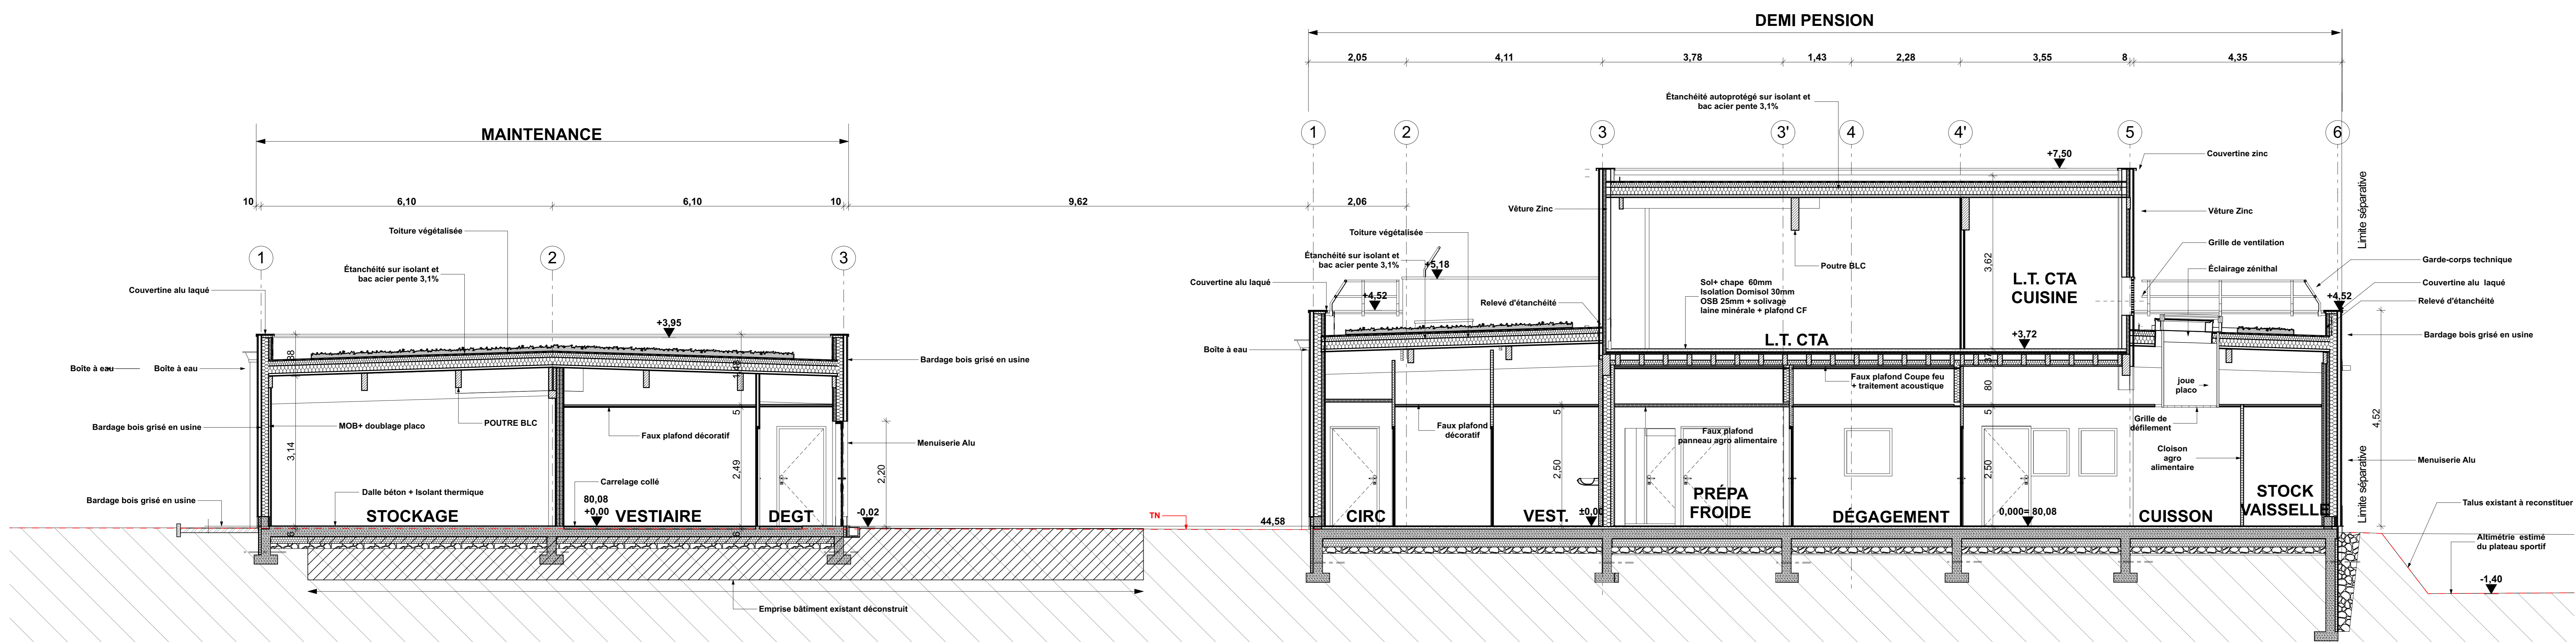

COUPE C - C

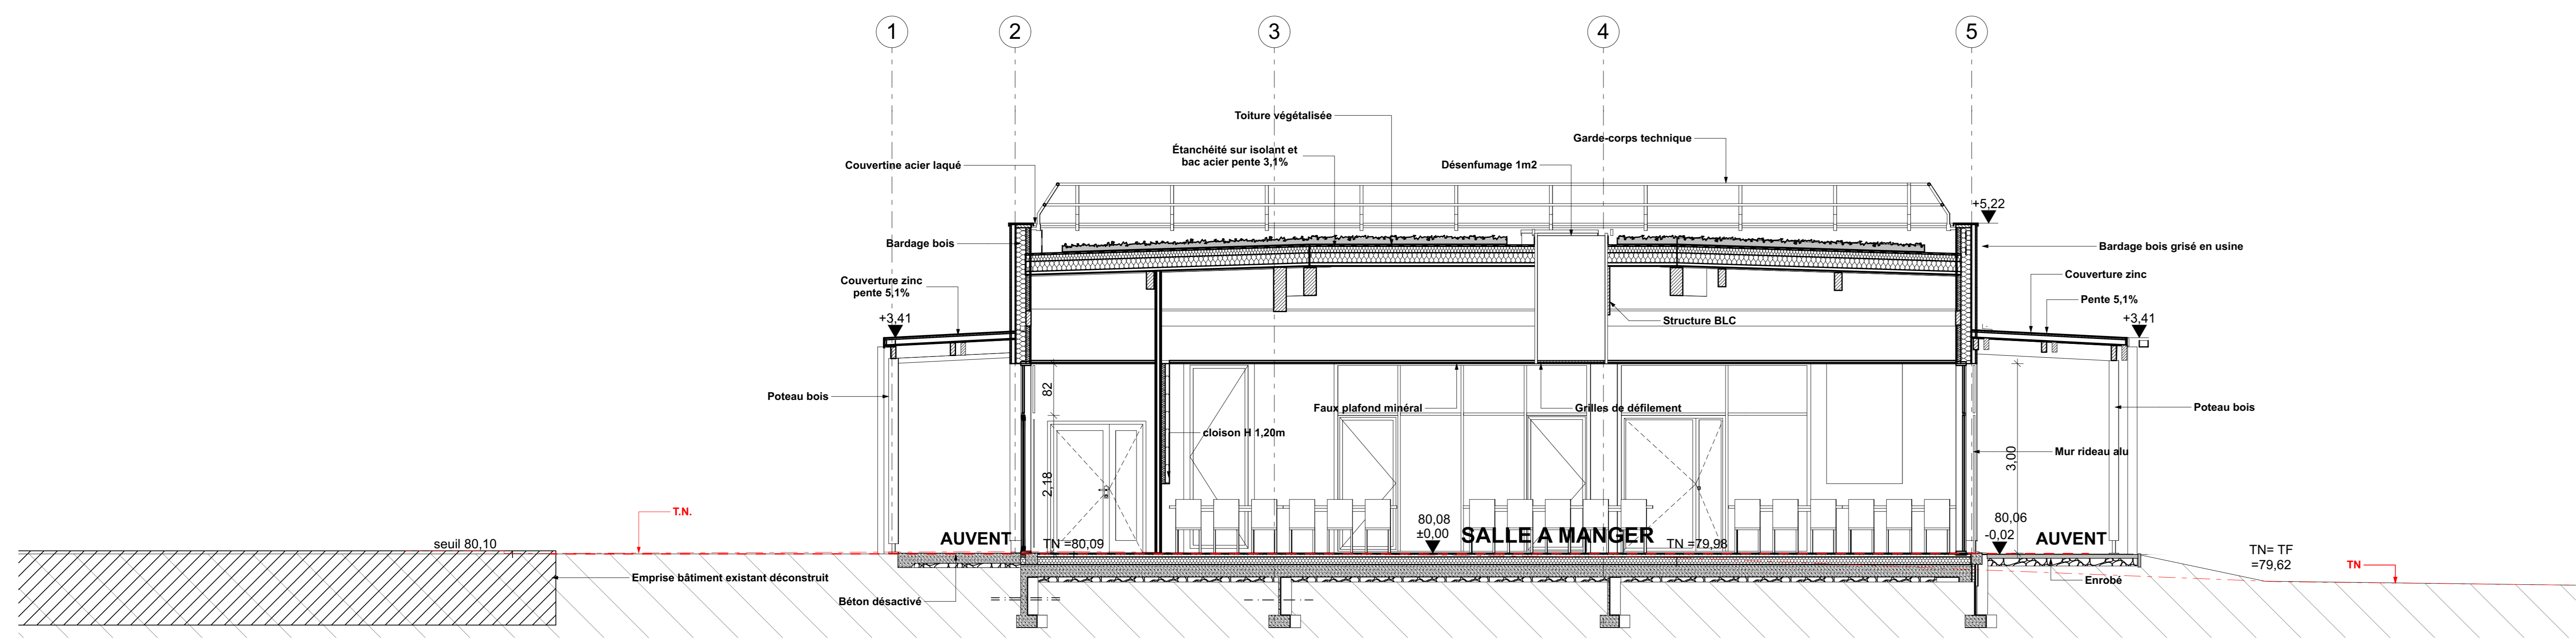

COUPE F - F

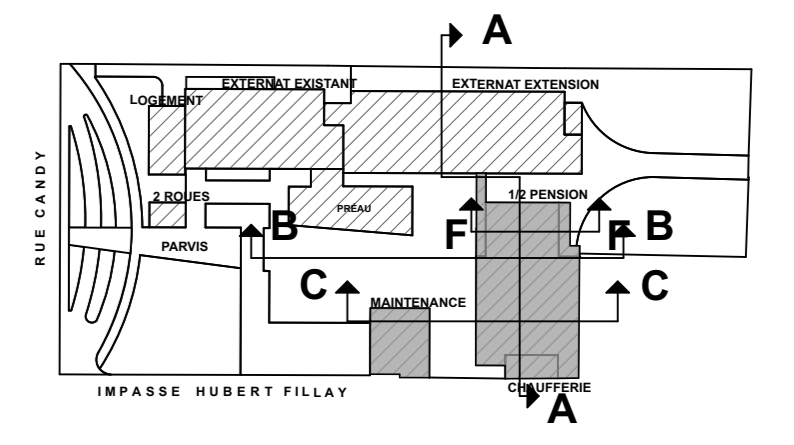

MAIRIE DE BRACIEUX  
**CONSEIL DEPARTEMENTAL DU LOIR ET CHER**  
 HOTEL DU DEPARTEMENT - Place de la République 41020 BLOIS CEDEX

**AGRANDISSEMENT ET RENOVATION DU COLLEGE HUBERT FILLAY A BRACIEUX**



**EXE** JUN 2010 1:50

**A05CRR-ARC-PLAN-E-Coupes**

DATE	OBJET	MODIFICATIONS	ELABORE	VERIFIE
15/05/2021	15/05/2021	Indications de l'implantation dans le libellé 12 Janvier		
16/07/2021	16/07/2021	Indications de la porte d'entrée de l'agence		

PROJETANT	PROJETANT	PROJETANT	PROJETANT
Travaux de la construction Cabinet PLUM GOUSSIER 10 rue de la République 41020 Bracieux	Siège Social Mairie de Bracieux 10 rue de la République 41020 Bracieux

**CRR** ARCHITECTURE  
 10 rue de la République 41020 BRACIEUX - ANJOU  
 Email: crr@architectures.com Tél: 02 47 19 81 84  
 Site web: www.crr-architecture.com Fax: 02 47 19 81 84

**CIRI**  
 Concept Localisation Type de document N° de document Rev.