


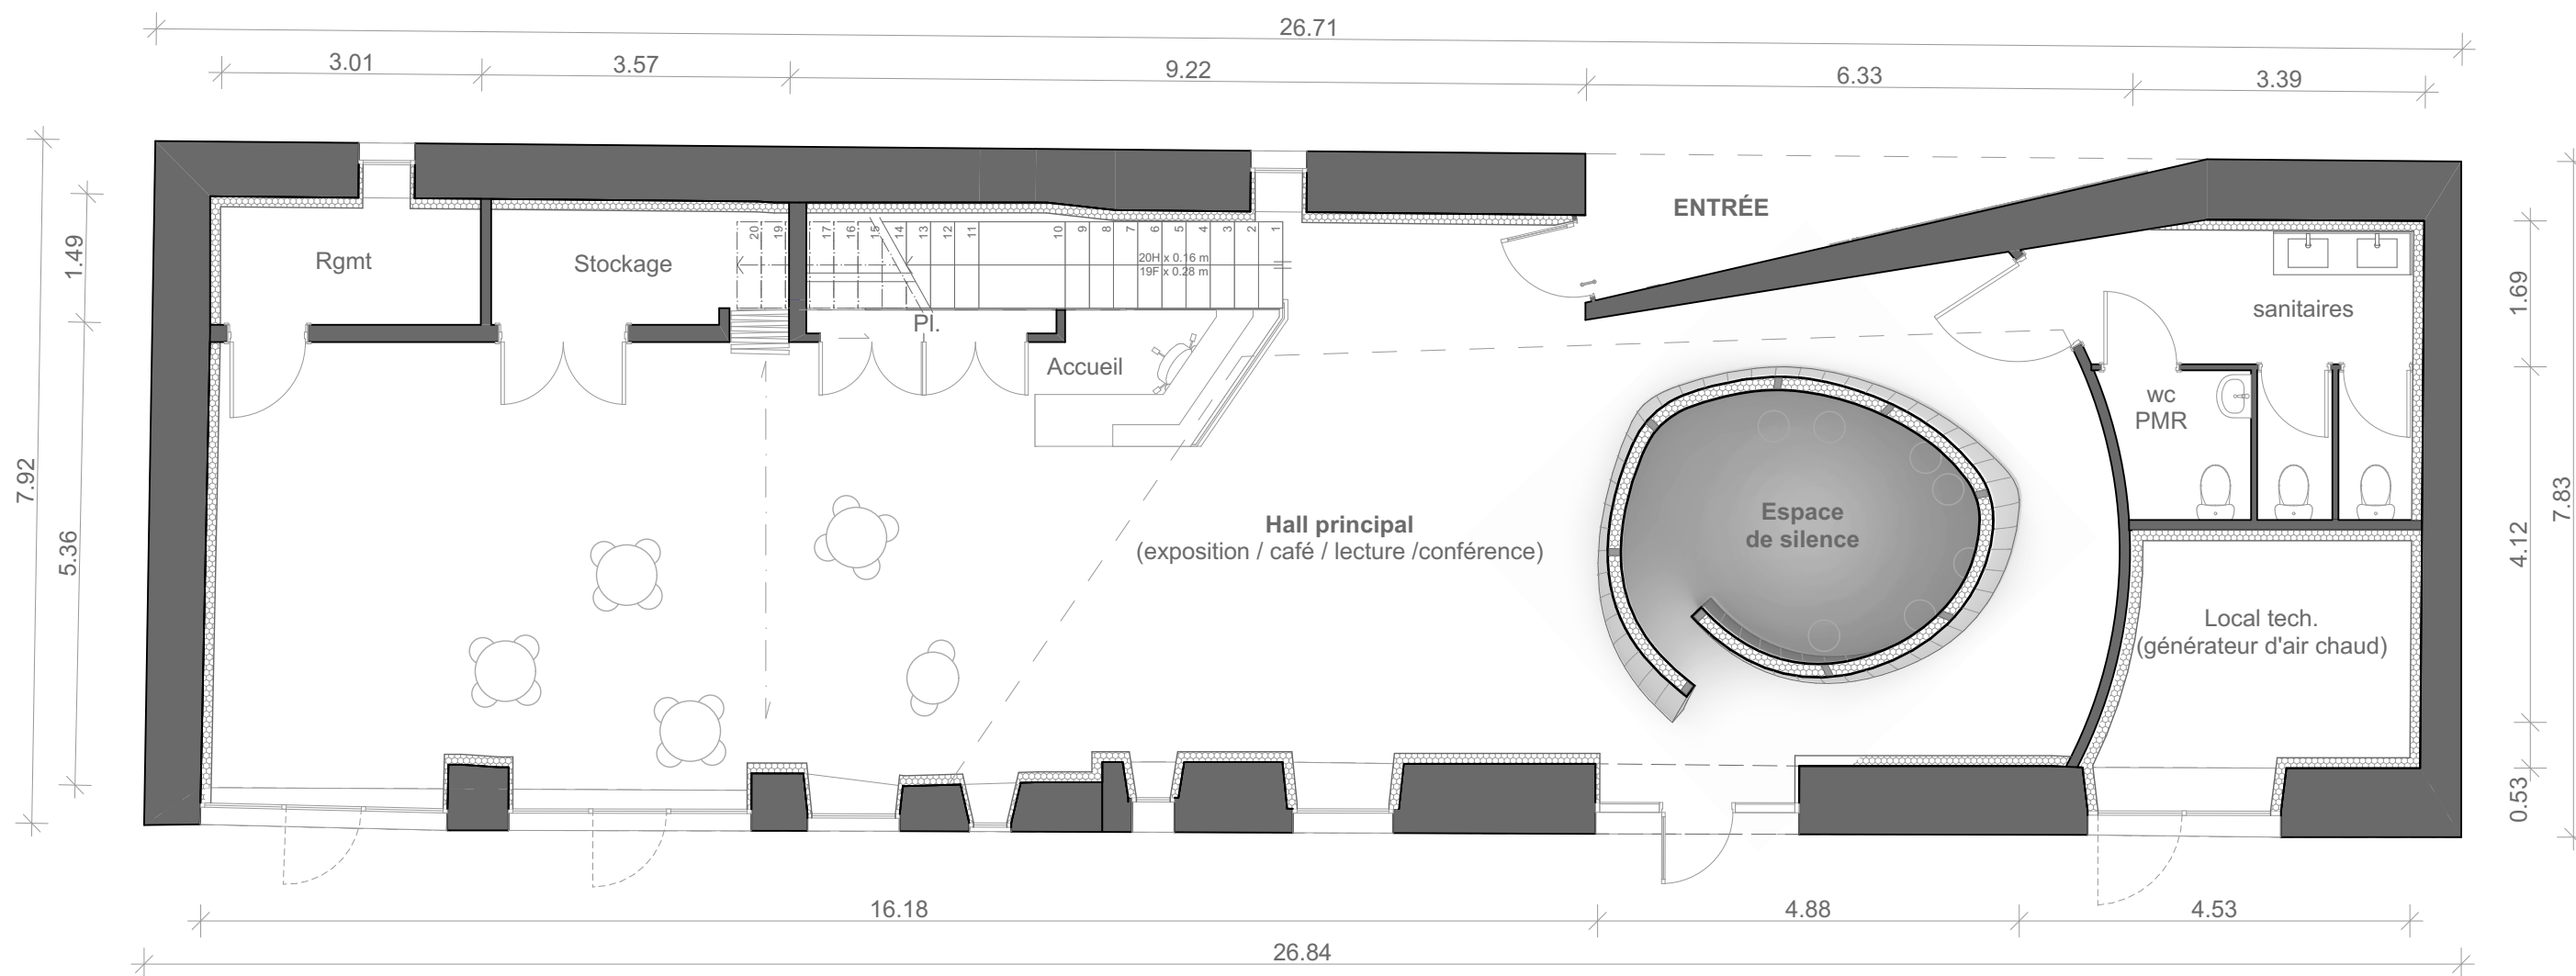

Plan RDC