


ELÉVATION EST - CÔTÉ TERRASSE RESTAURANT




ELÉVATION NORD - CÔTÉ PARC




ELÉVATION OUEST - CÔTÉ PARVIS DES BRUYÈRES

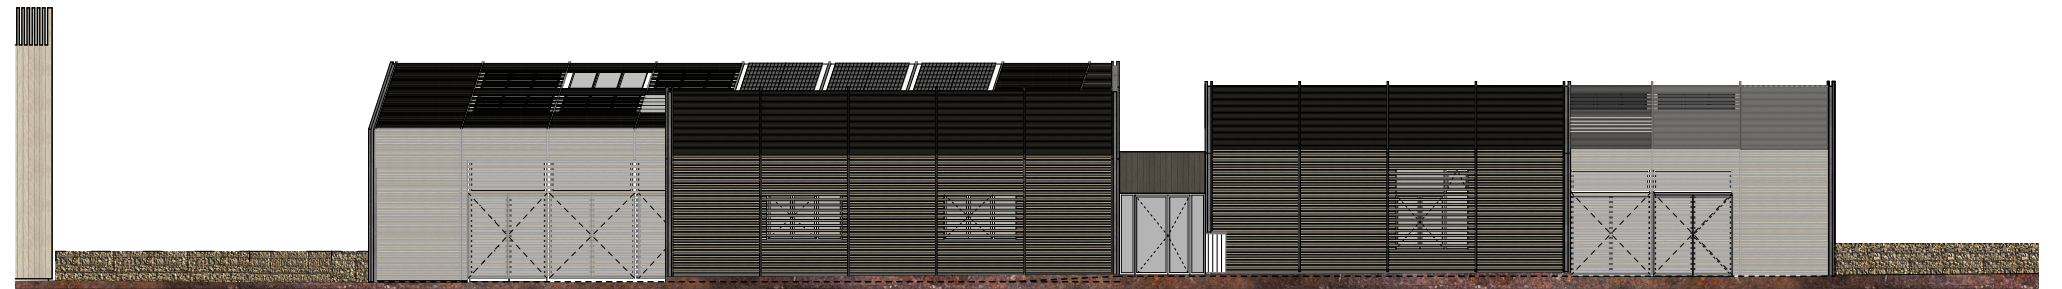


ELÉVATION SUD - CÔTÉ PARVIS DES BRUYÈRES & ALLÉE DU CHAMP DE COURSE

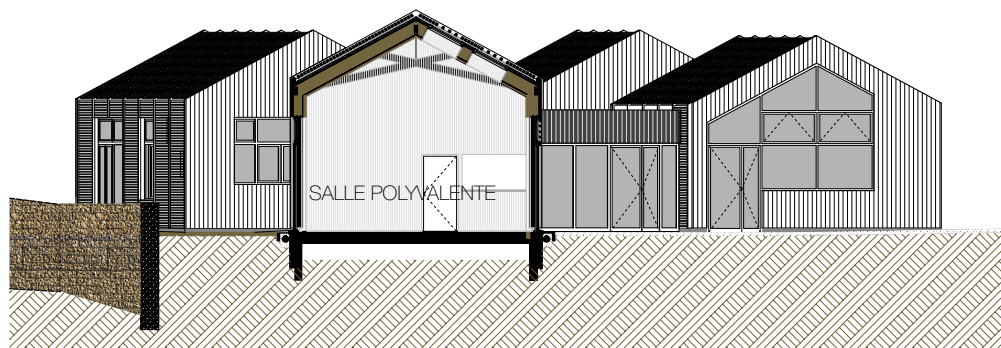


COUPE TRANSVERSALE CT.1

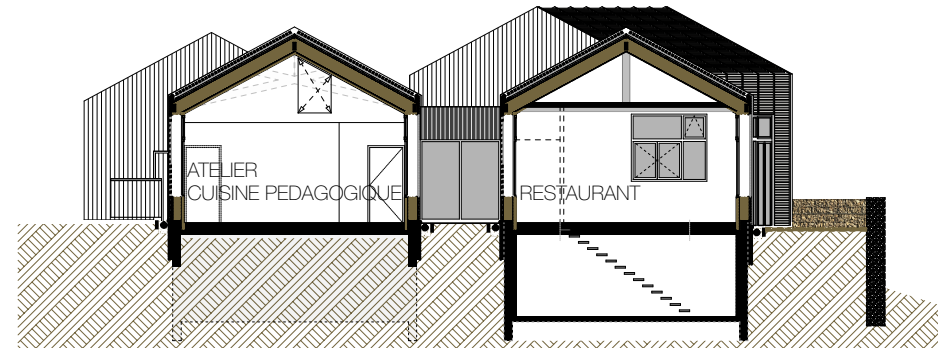


COUPE TRANSVERSALE CT.4

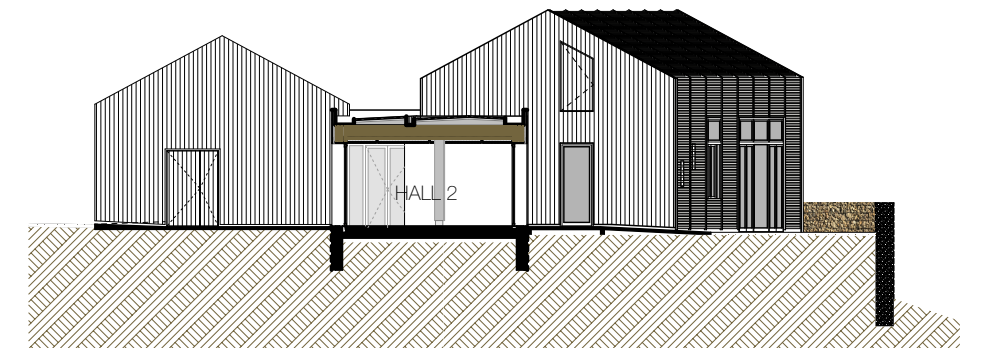


COUPE TRANSVERSALE CT.3

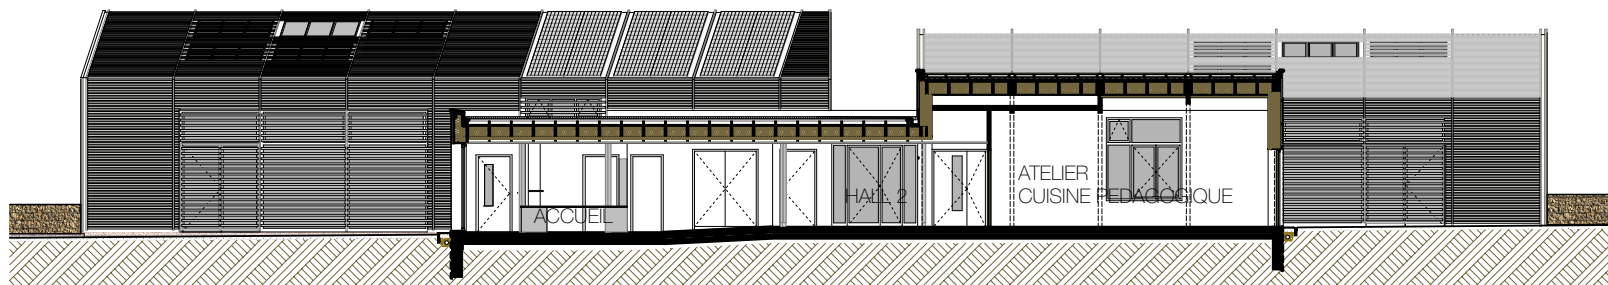

COUPE LONGITUDINALE CL.1

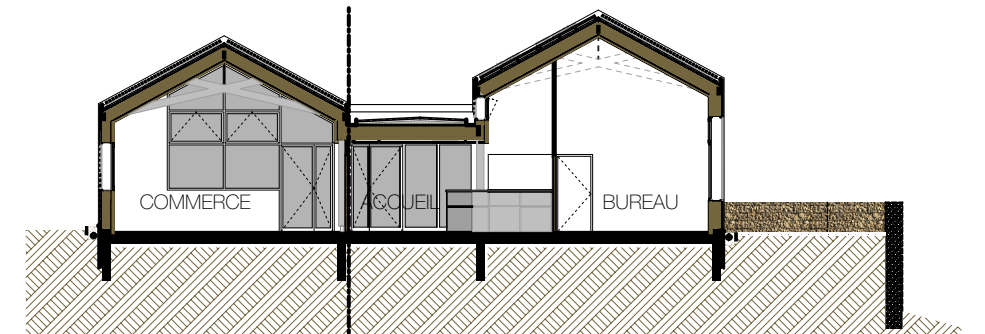

COUPE TRANSVERSALE CT.2

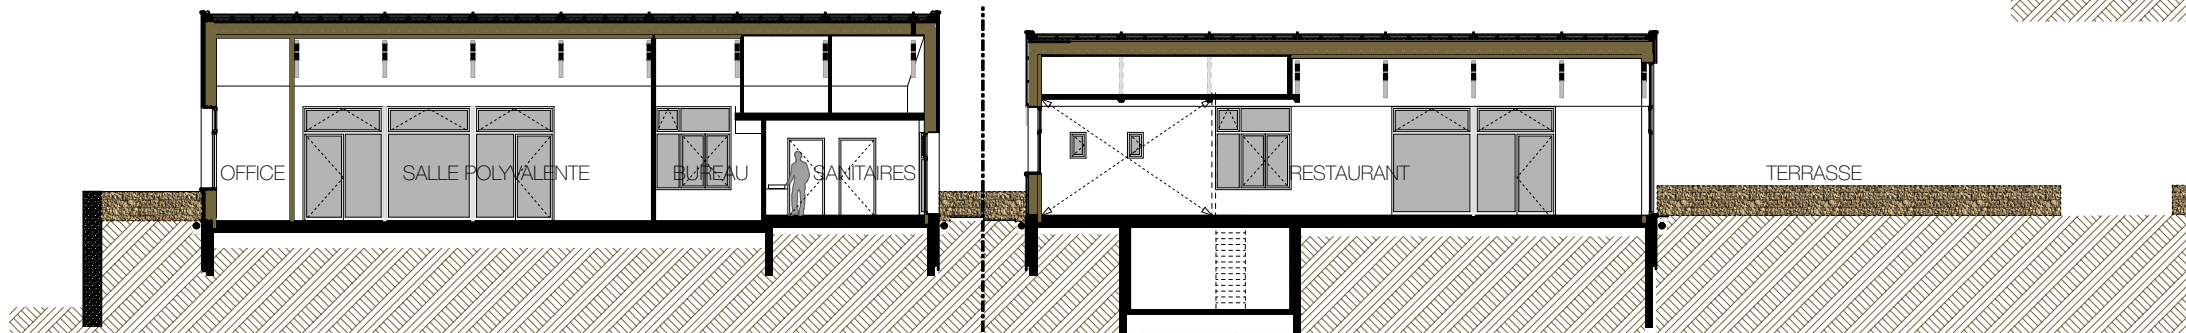

COUPE LONGITUDINALE CL.2