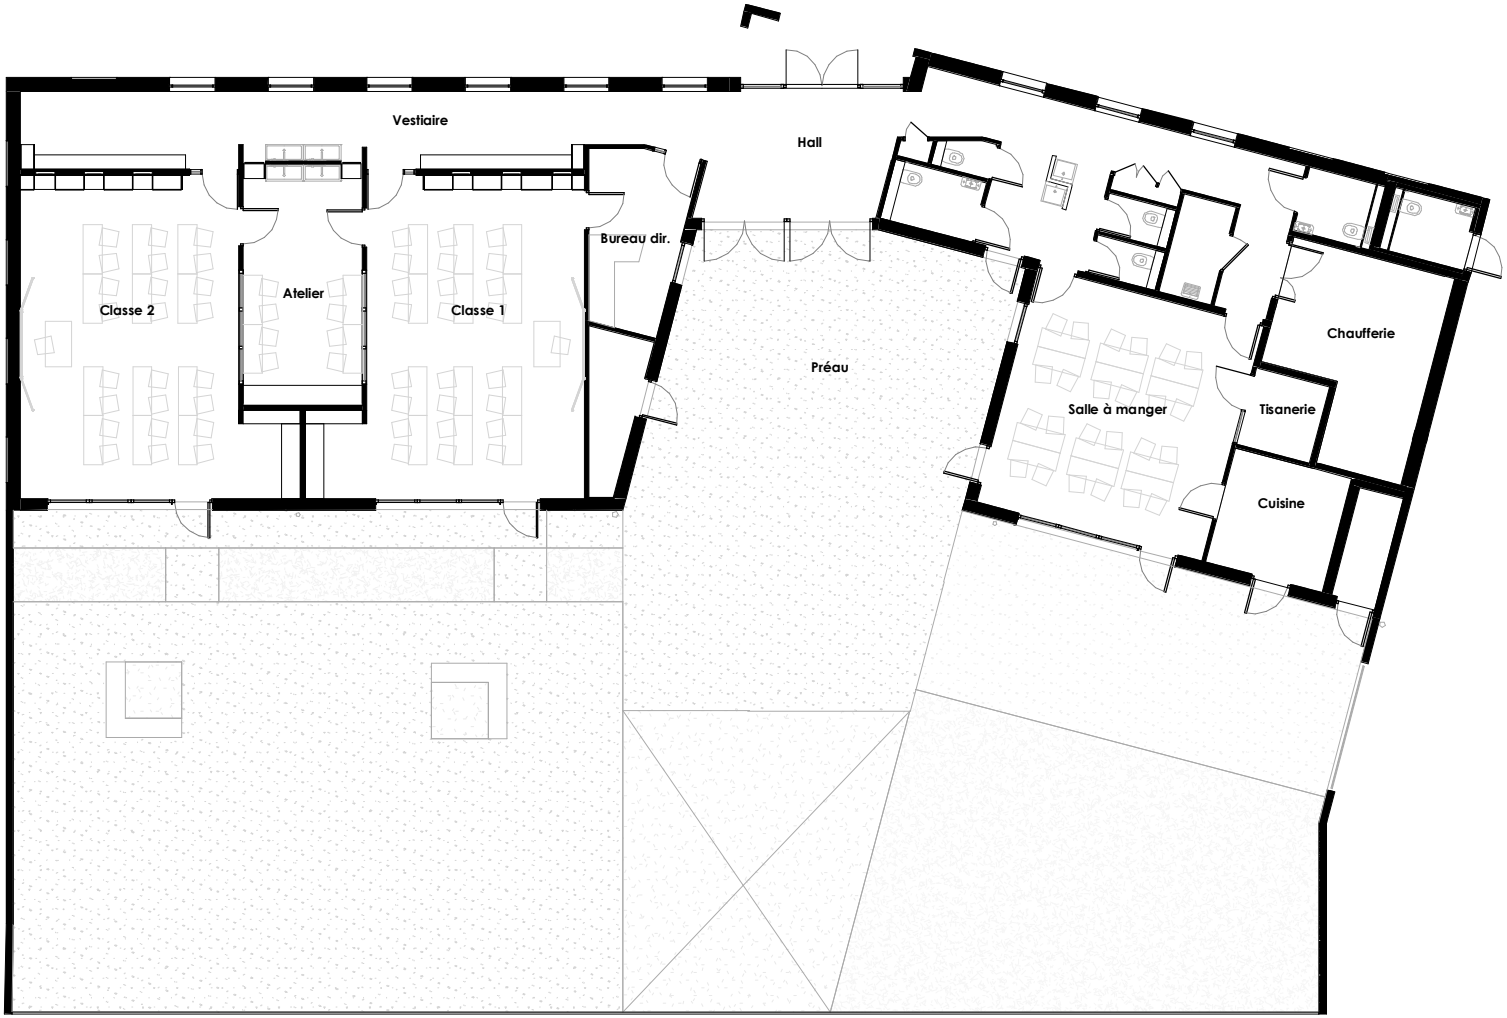
Vestiaire
Hall
Bureau dir.
Classe 2
Atelier
Classe 1
Préau
Salle à manger
Chaufferie
Tisanerie
Cuisine