



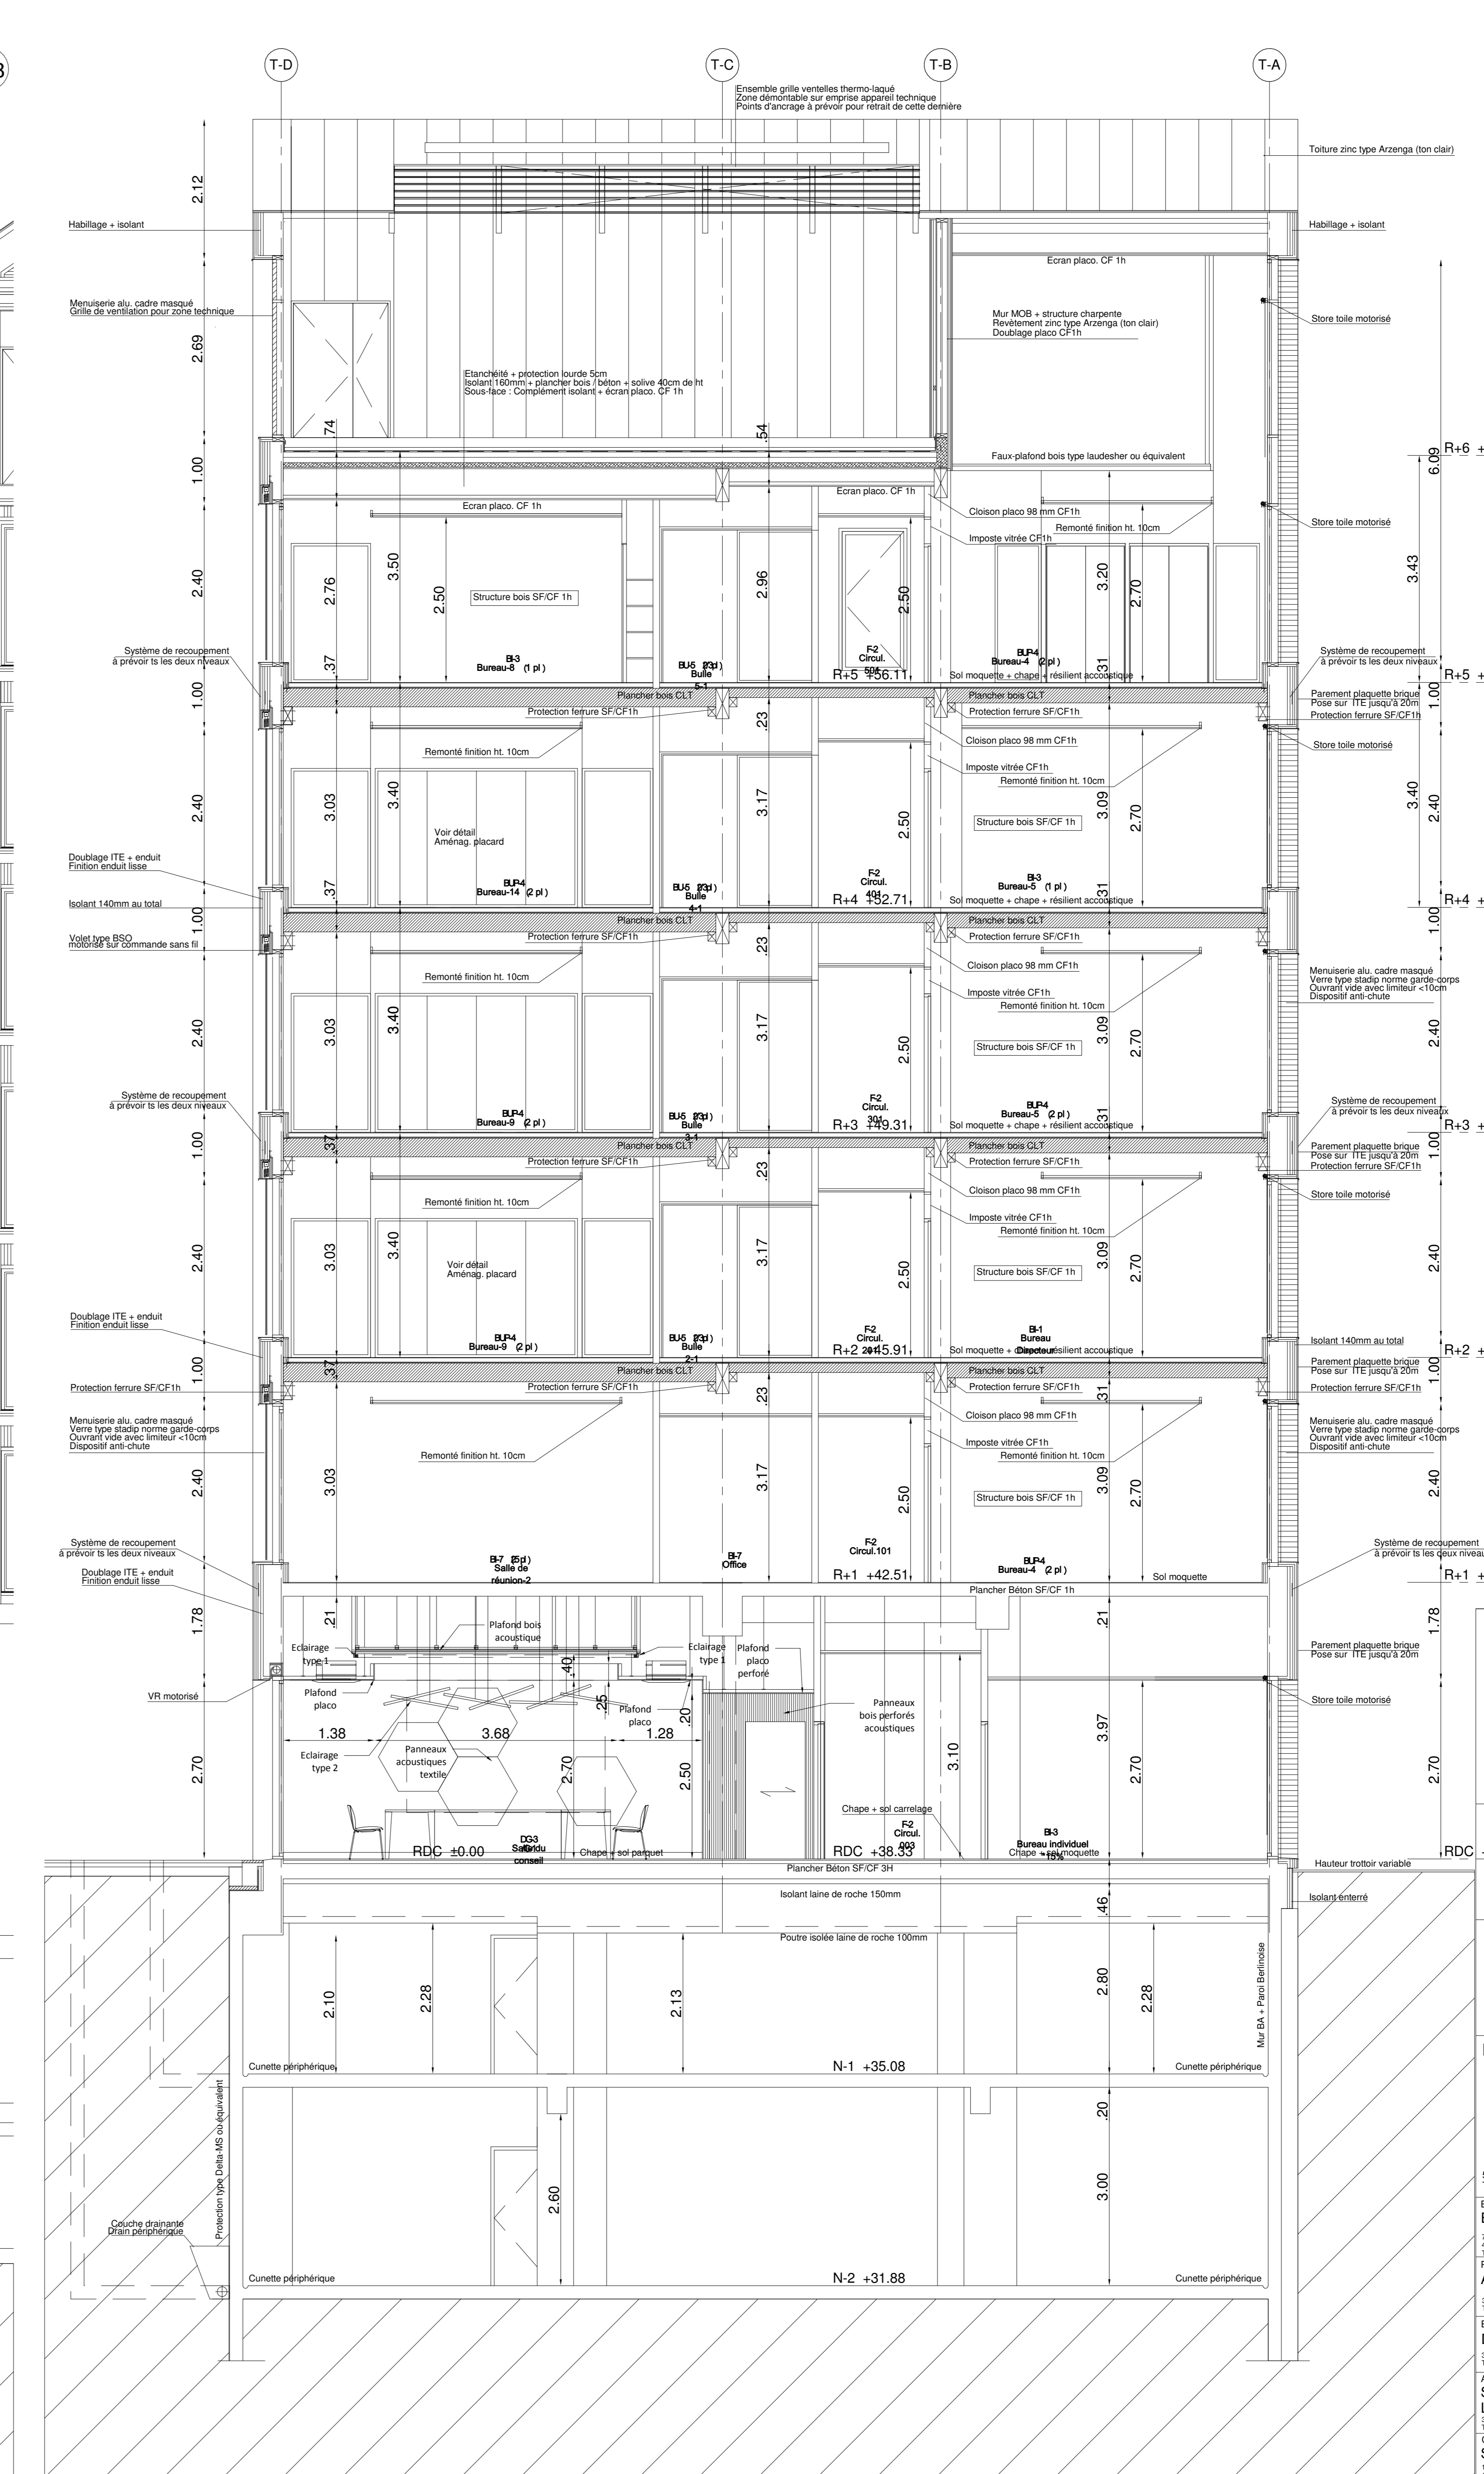

Coupe A - A



Coupe B - B

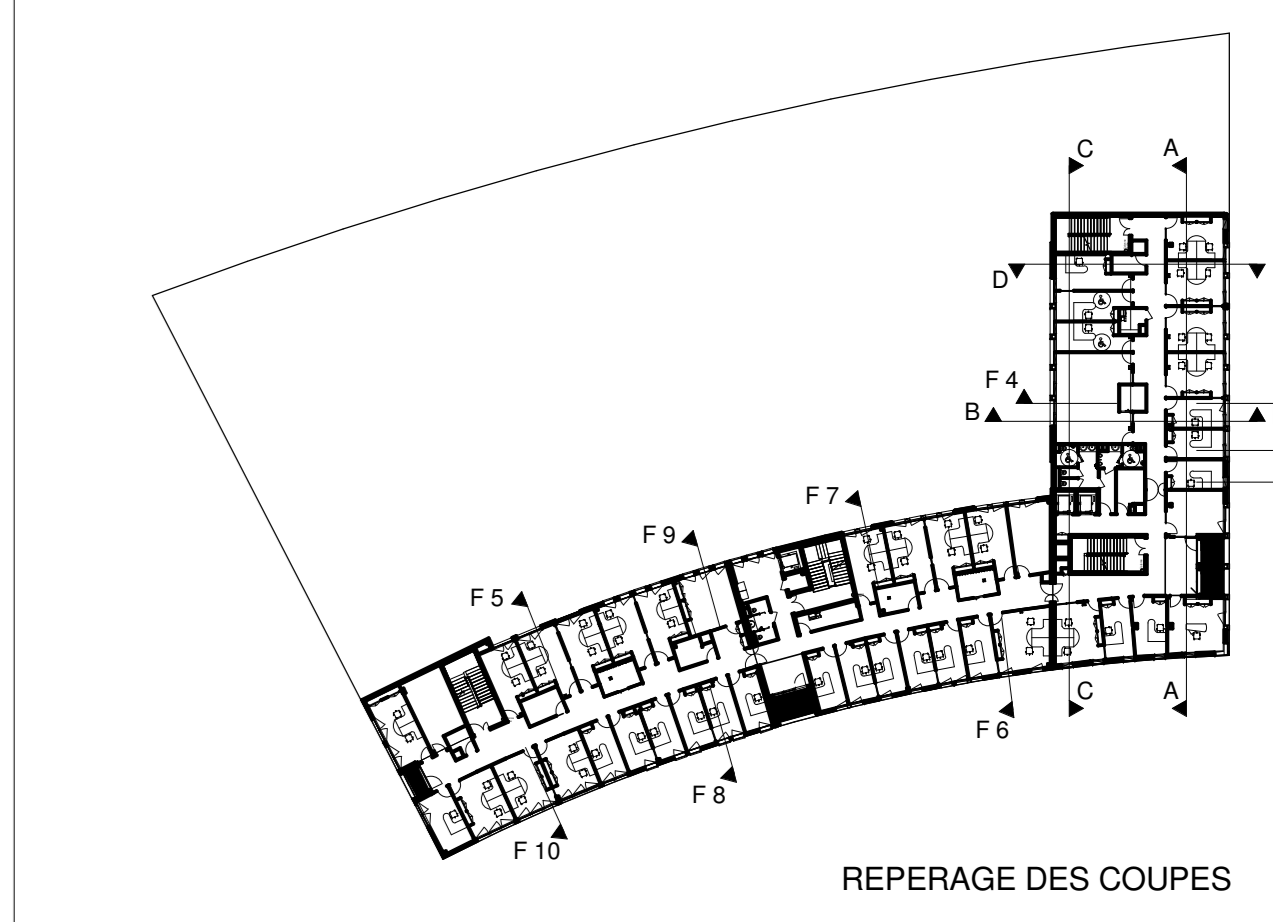

**MAITRE D'OUVRAGE**  
**Podeliha**  
 13, rue Bouché Thomas, CS 10906 - 49009 ANGERS Cedex 01

**OPERATION**  
**CONSTRUCTION DU**  
**SIÈGE SOCIAL PODELIHA**  
**ET DE BATIMENTS DE LOGEMENT**  
 BOULEVARD YVONNE POIREL  
 ANGERS

**INTITULE DU PLAN**  
**COUPES A-B**

<b>MAITRISE D'OEUVRE MANDATAIRE</b> <b>Concepteur</b> <b>ROLLAND &amp; ASSOCIÉS</b> 53, rue Toussaint BP 20411 49021 ANGERS CEDEX 02 Tél: 02 41 88 15 34 Fax: 02 41 88 15 00	<b>MAITRISE D'OEUVRE</b> <b>Lionel Vié et Associés</b> 30, avenue Beauregard 49100 ANGERS Tél: 02 41 21 15 55 Fax: 02 41 21 15 51	<b>PLAN N°</b> <b>S 19</b>
--	--	-------------------------------

**EGIS CENTRE OUEST**  
 2, rue de la République - Parc de France CS 6800  
 49100 ANGERS  
 Tél: 02 41 21 15 55 Fax: 02 41 21 15 51

**ATELIER AVENA**  
 10, rue de la République - Parc de France CS 6800  
 49100 ANGERS  
 Tél: 02 41 21 15 55 Fax: 02 41 21 15 51

**DBACOUSTIC**  
 10, rue de la République - Parc de France CS 6800  
 49100 ANGERS  
 Tél: 02 41 21 15 55 Fax: 02 41 21 15 51

**SARL D'ARCHITECTE LAURENT VIE**  
 10, rue de la République - Parc de France CS 6800  
 49100 ANGERS  
 Tél: 02 41 21 15 55 Fax: 02 41 21 15 51

**SOCOTEC**  
 10, rue de la République - Parc de France CS 6800  
 49100 ANGERS  
 Tél: 02 41 21 15 55 Fax: 02 41 21 15 51

**A.T.A.E.**  
 10, rue de la République - Parc de France CS 6800  
 49100 ANGERS  
 Tél: 02 41 21 15 55 Fax: 02 41 21 15 51

Date : 25/06/2018    Auteur : ROL    **PRO**    Echelle : 1/50