


SOL SOUPLE



PEINTURE



STRATIFIES PORTES ET MOBILIER KITCHNETTE

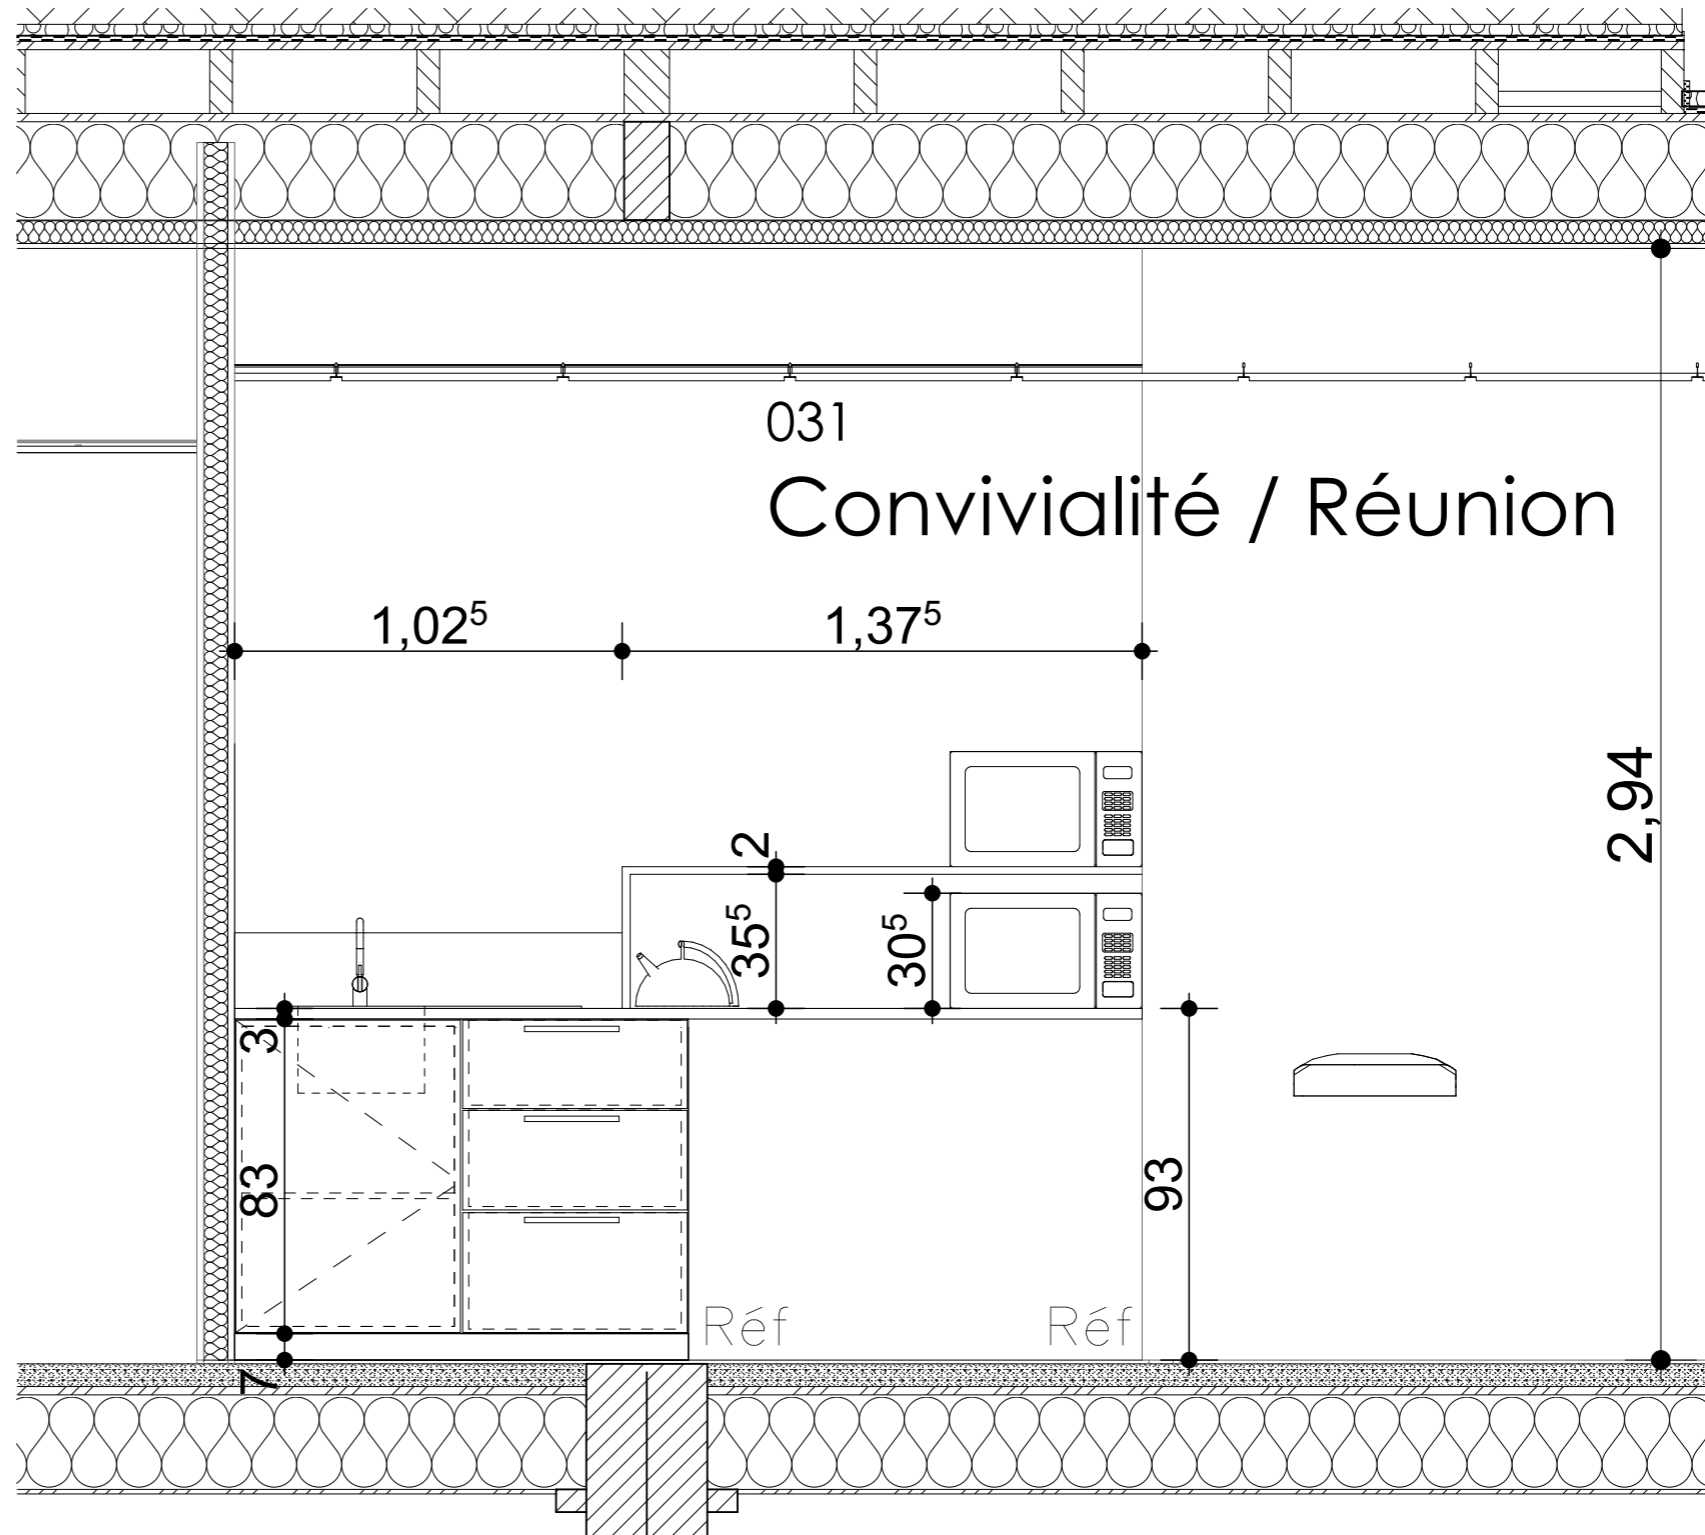

ESPACE CONVIVIALITE

Cadres de porte contretypage citadel