


Plan niveau Sous Sol

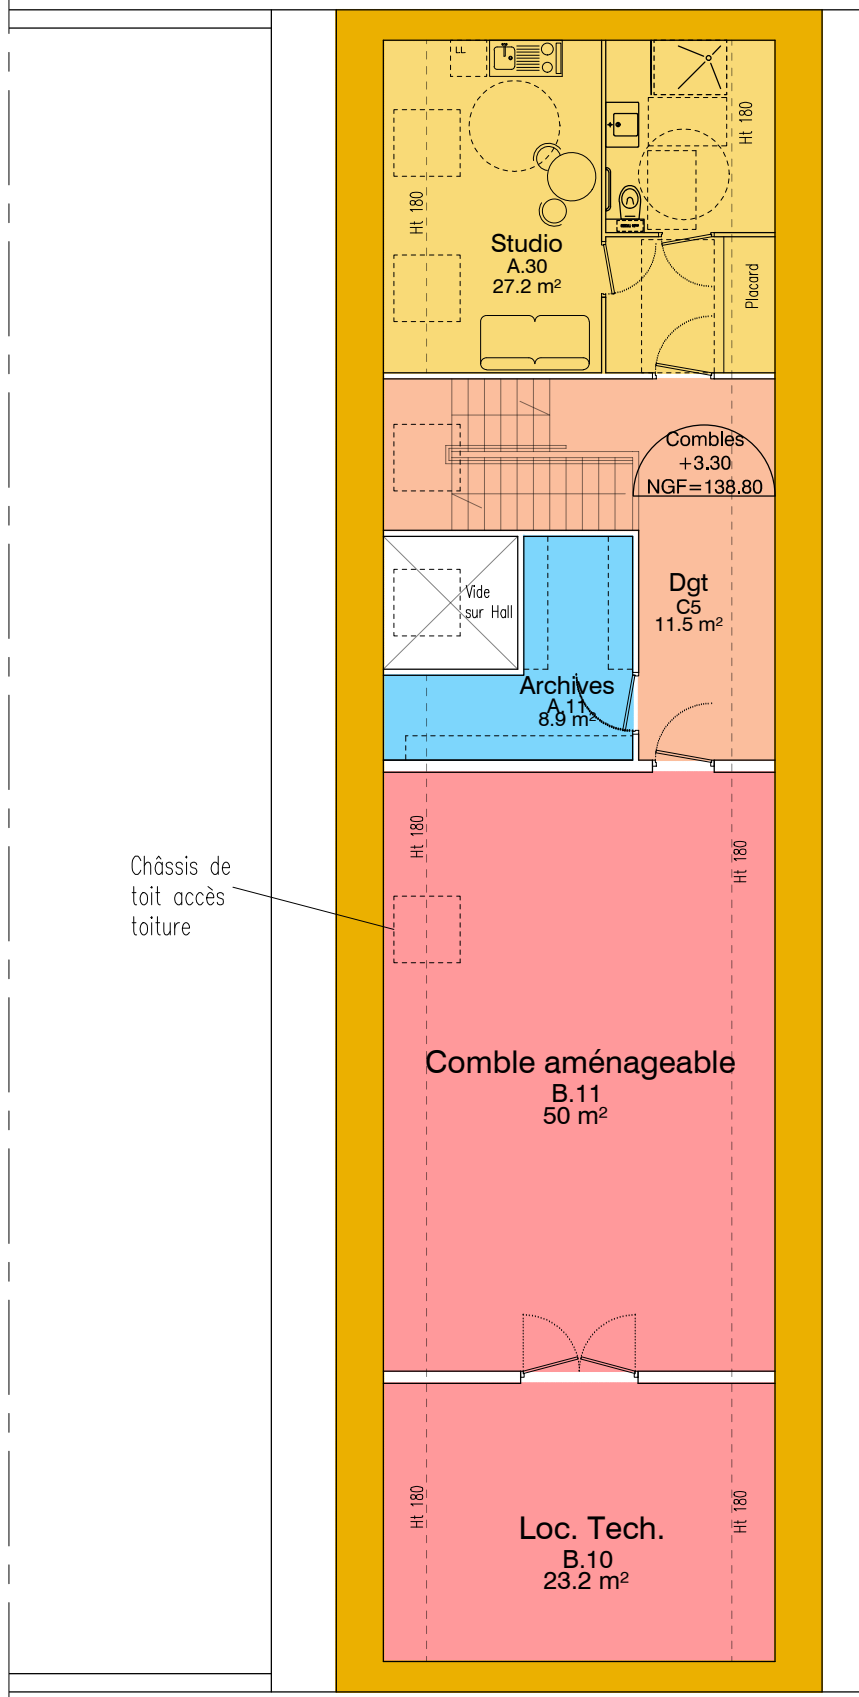

Plan niveau Combles

Légende couleurs locaux :

- Médecins
- Infirmières
- Podologue
- Thérapeutes
- Kiné
- Dentiste
- Salle de réunion
- Locaux communs
- Studio
- Circulations