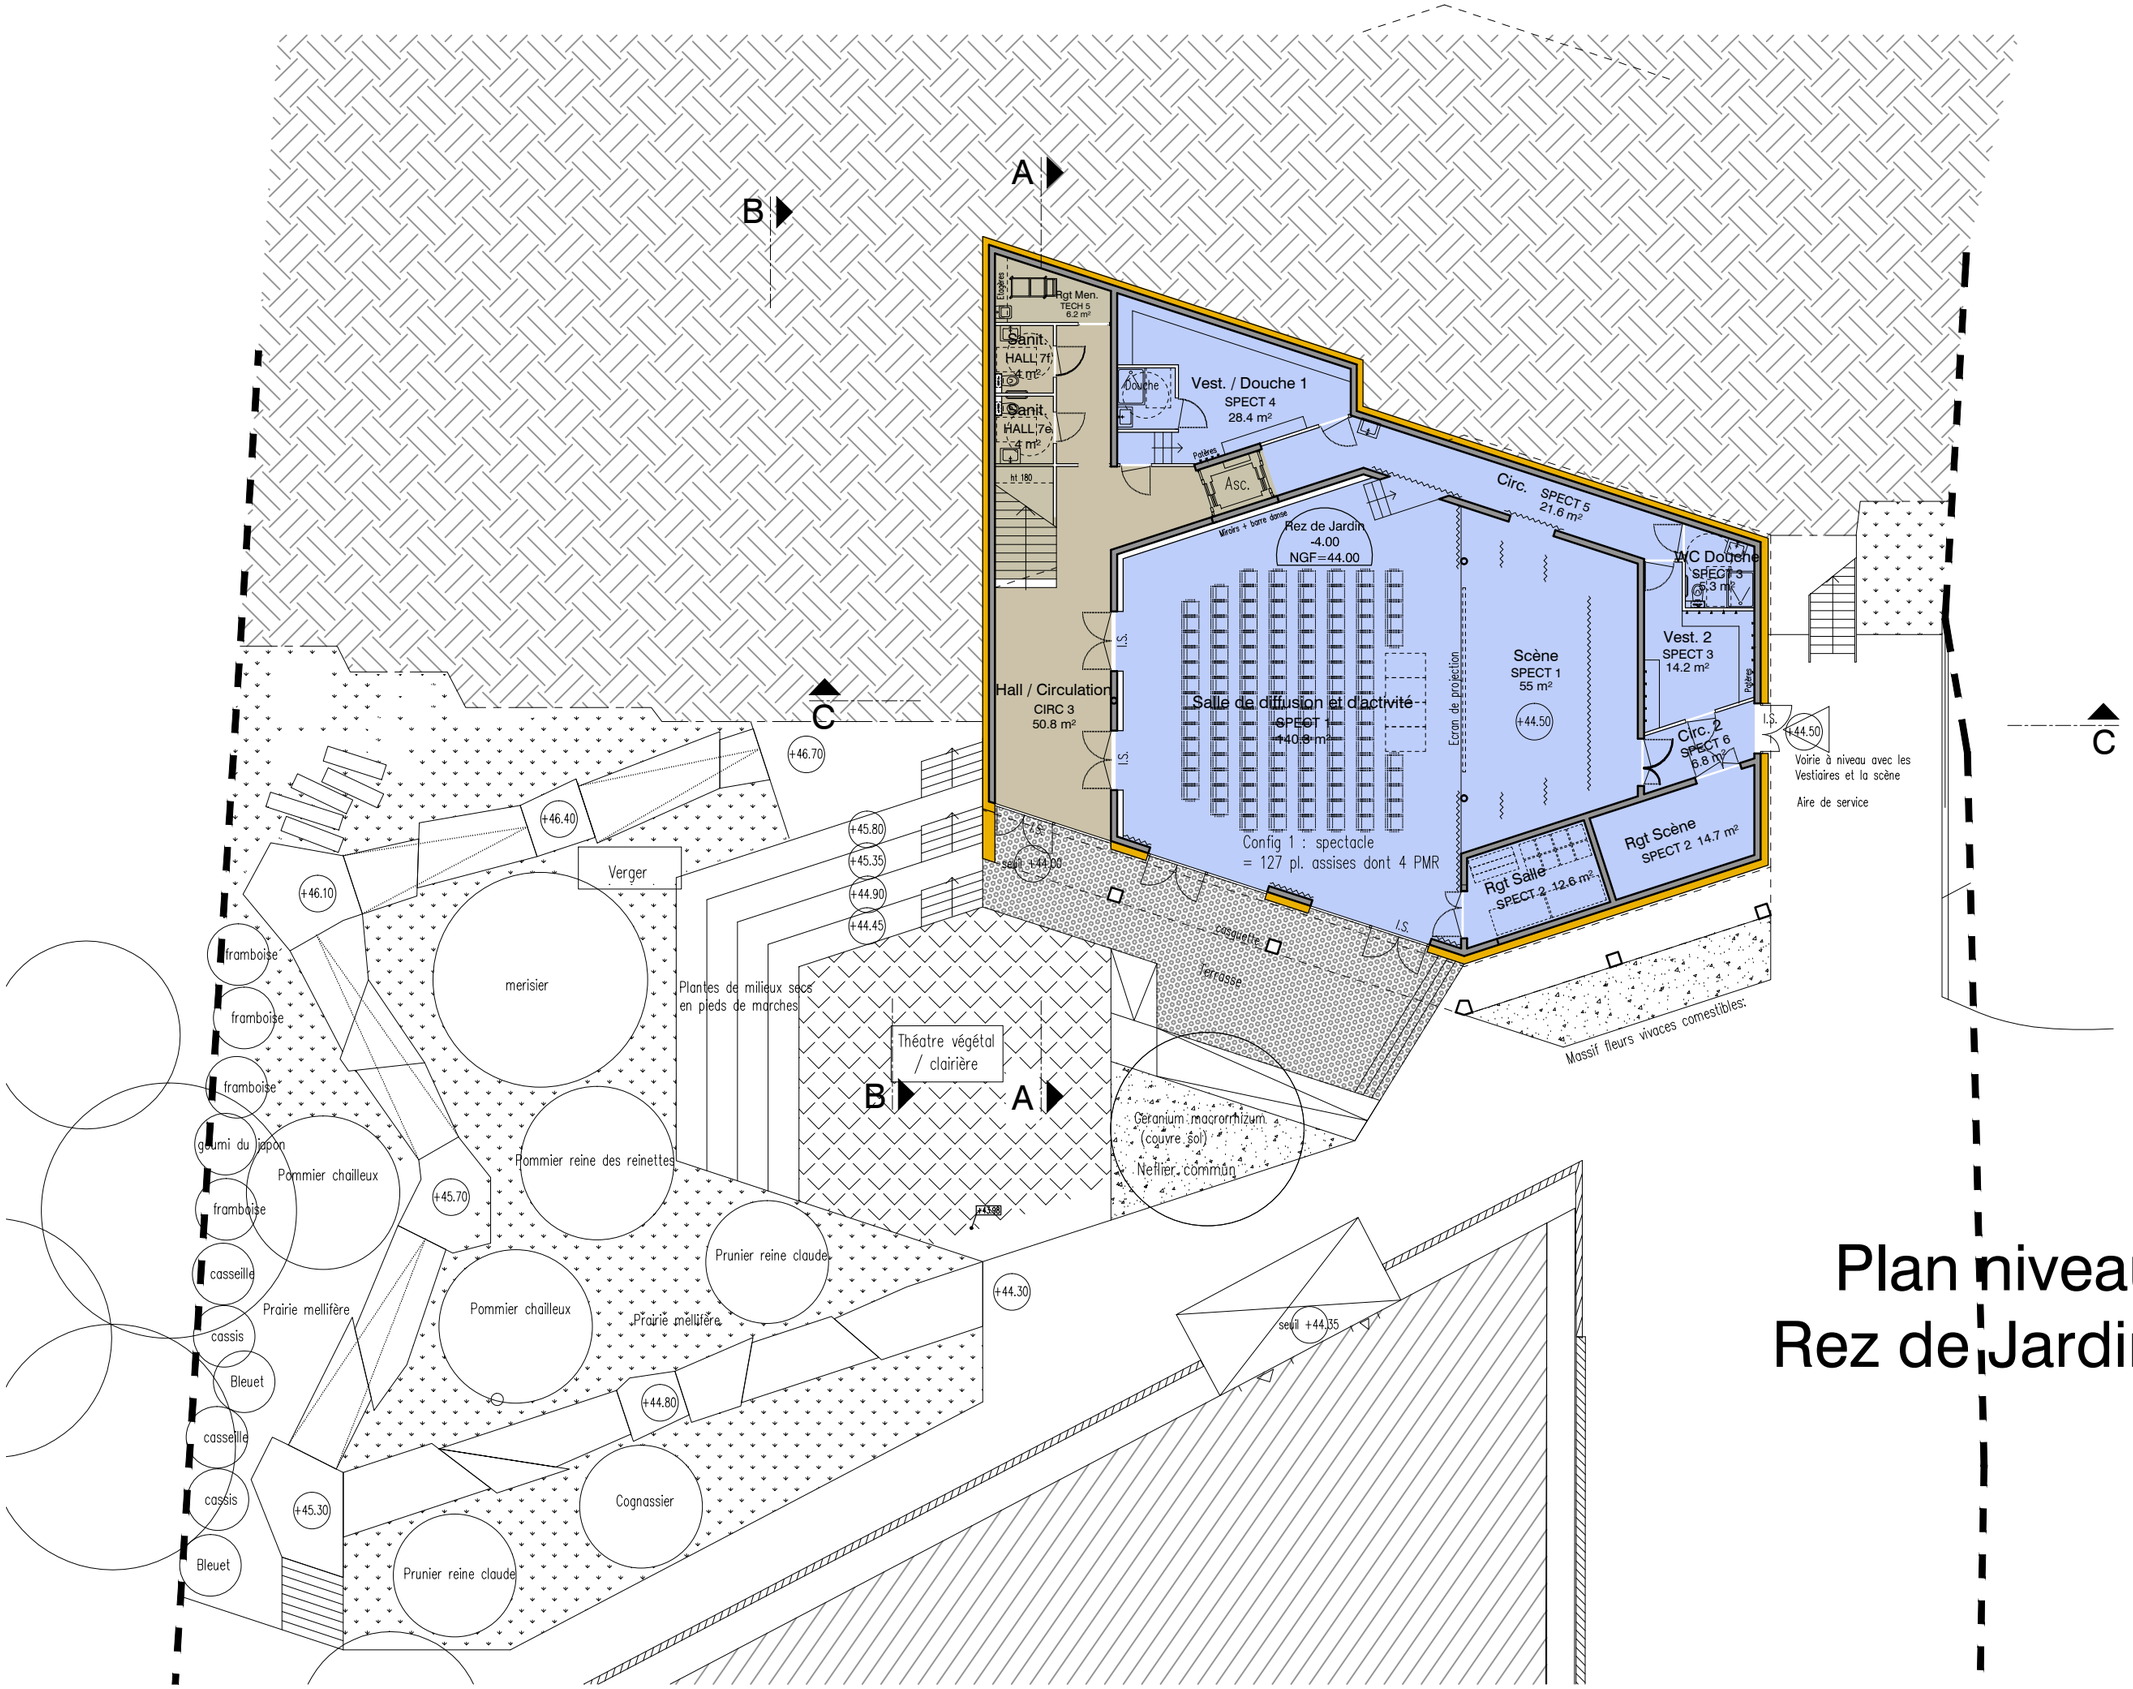

Plan niveau Rez de Jardin

03

Plan niv. Rez de Jardin

APS2
ref: 17-08

26/04/2018
ech : 1/200

Nouvel Espace Socio Culturel
Rue Saint Martin - 35530 SERVON SUR VILAINE
Maître d'Ouvrage : Ville de Servon sur Vilaine

MAGMA architecture